

# MAPA DO CELÓW PROJEKTOWYCH

## SKALA 1:500


Województwo wielkopolskie  
Powiat poznański  
Nazwa jedn. ewid.: Kórnik  
Identyfikator jedn. ewid.: 302109\_5  
Nazwa obr. ewid.: Dachowa  
Identyfikator obr. ewid.: 302109\_50007  
Adres: 1  
Miejscowość: Dachowa

Stan aktualny na dzień: 11.01.2022

Sekcje: 6.175.13.12.4.4: 17.2.2  
Układ współrzędnych płaskich prostokątnej ch. 2000\_18  
Układ wysokości: PL-KRON86-NH  
zamięty zlecenia: - - - - -

Mapa do celów projektowych została wykonana bez ustaleń obdziej gruntowych.  
Nie wykazuje się istnienia w terenie innych nie wykazanych na niniejszej mapie rzeków podziemnych, które nie były zgłoszone do urzędowi zacji lub o których brak jest informacji w innych technicznych dokumentach.  
Kolejnym celem niniejszego projektu jest ustalenie granic nieruchomości, które podlegają ochronie zgodnie z art. 48 pkt 3 ustawy z dnia 17 maja 1989 r. Prawo geodezyjne i kartograficzne (Dz.U. z 2010 r., Nr 193, poz. 1287 ze zm.), lub (...) niniejszy, uchwała i promowana rada geodezyjna (...) podlega karze grzywny.

Pozwiam, że niniejszy dokument został opracowany w wyniku prac geodezyjnych i kartograficznych, których rezultaty zawiera operat techniczny pozytywnie zweryfikowane. Jednocześnie informuję, że jestem świadomy odpowiedzialności karnej za złożenie fałszywego oświadczenia.	
Organ prowadzący państwowy zasób geodezyjny i kartograficzny:	STAROSTA POZNAŃSKI
Identyfikator zgłoszenia pracy geodezyjnej:	GKG.GZZ.4071.22204.2021
Wykonawca prac geodezyjnych:	FIRMA GEODEZYJNA ACTUS 62-030 Luboń, ul. Jachtowa 19/14 NIP 9720054738 Regon 301404664 tel. 601 567 220, 601 932 306 e-mail: biuro.actus@wp.pl protokół nr A z dnia 27.01.2022
Identyfikator ewidencyjny materiału zasobu - operatu technicznego:	
Imię i nazwisko oraz nr uprawnień zawodowych kierownika prac:	RYSZARD KRZYŻAŃSKI geodezja uprawnień upr. nr 4004

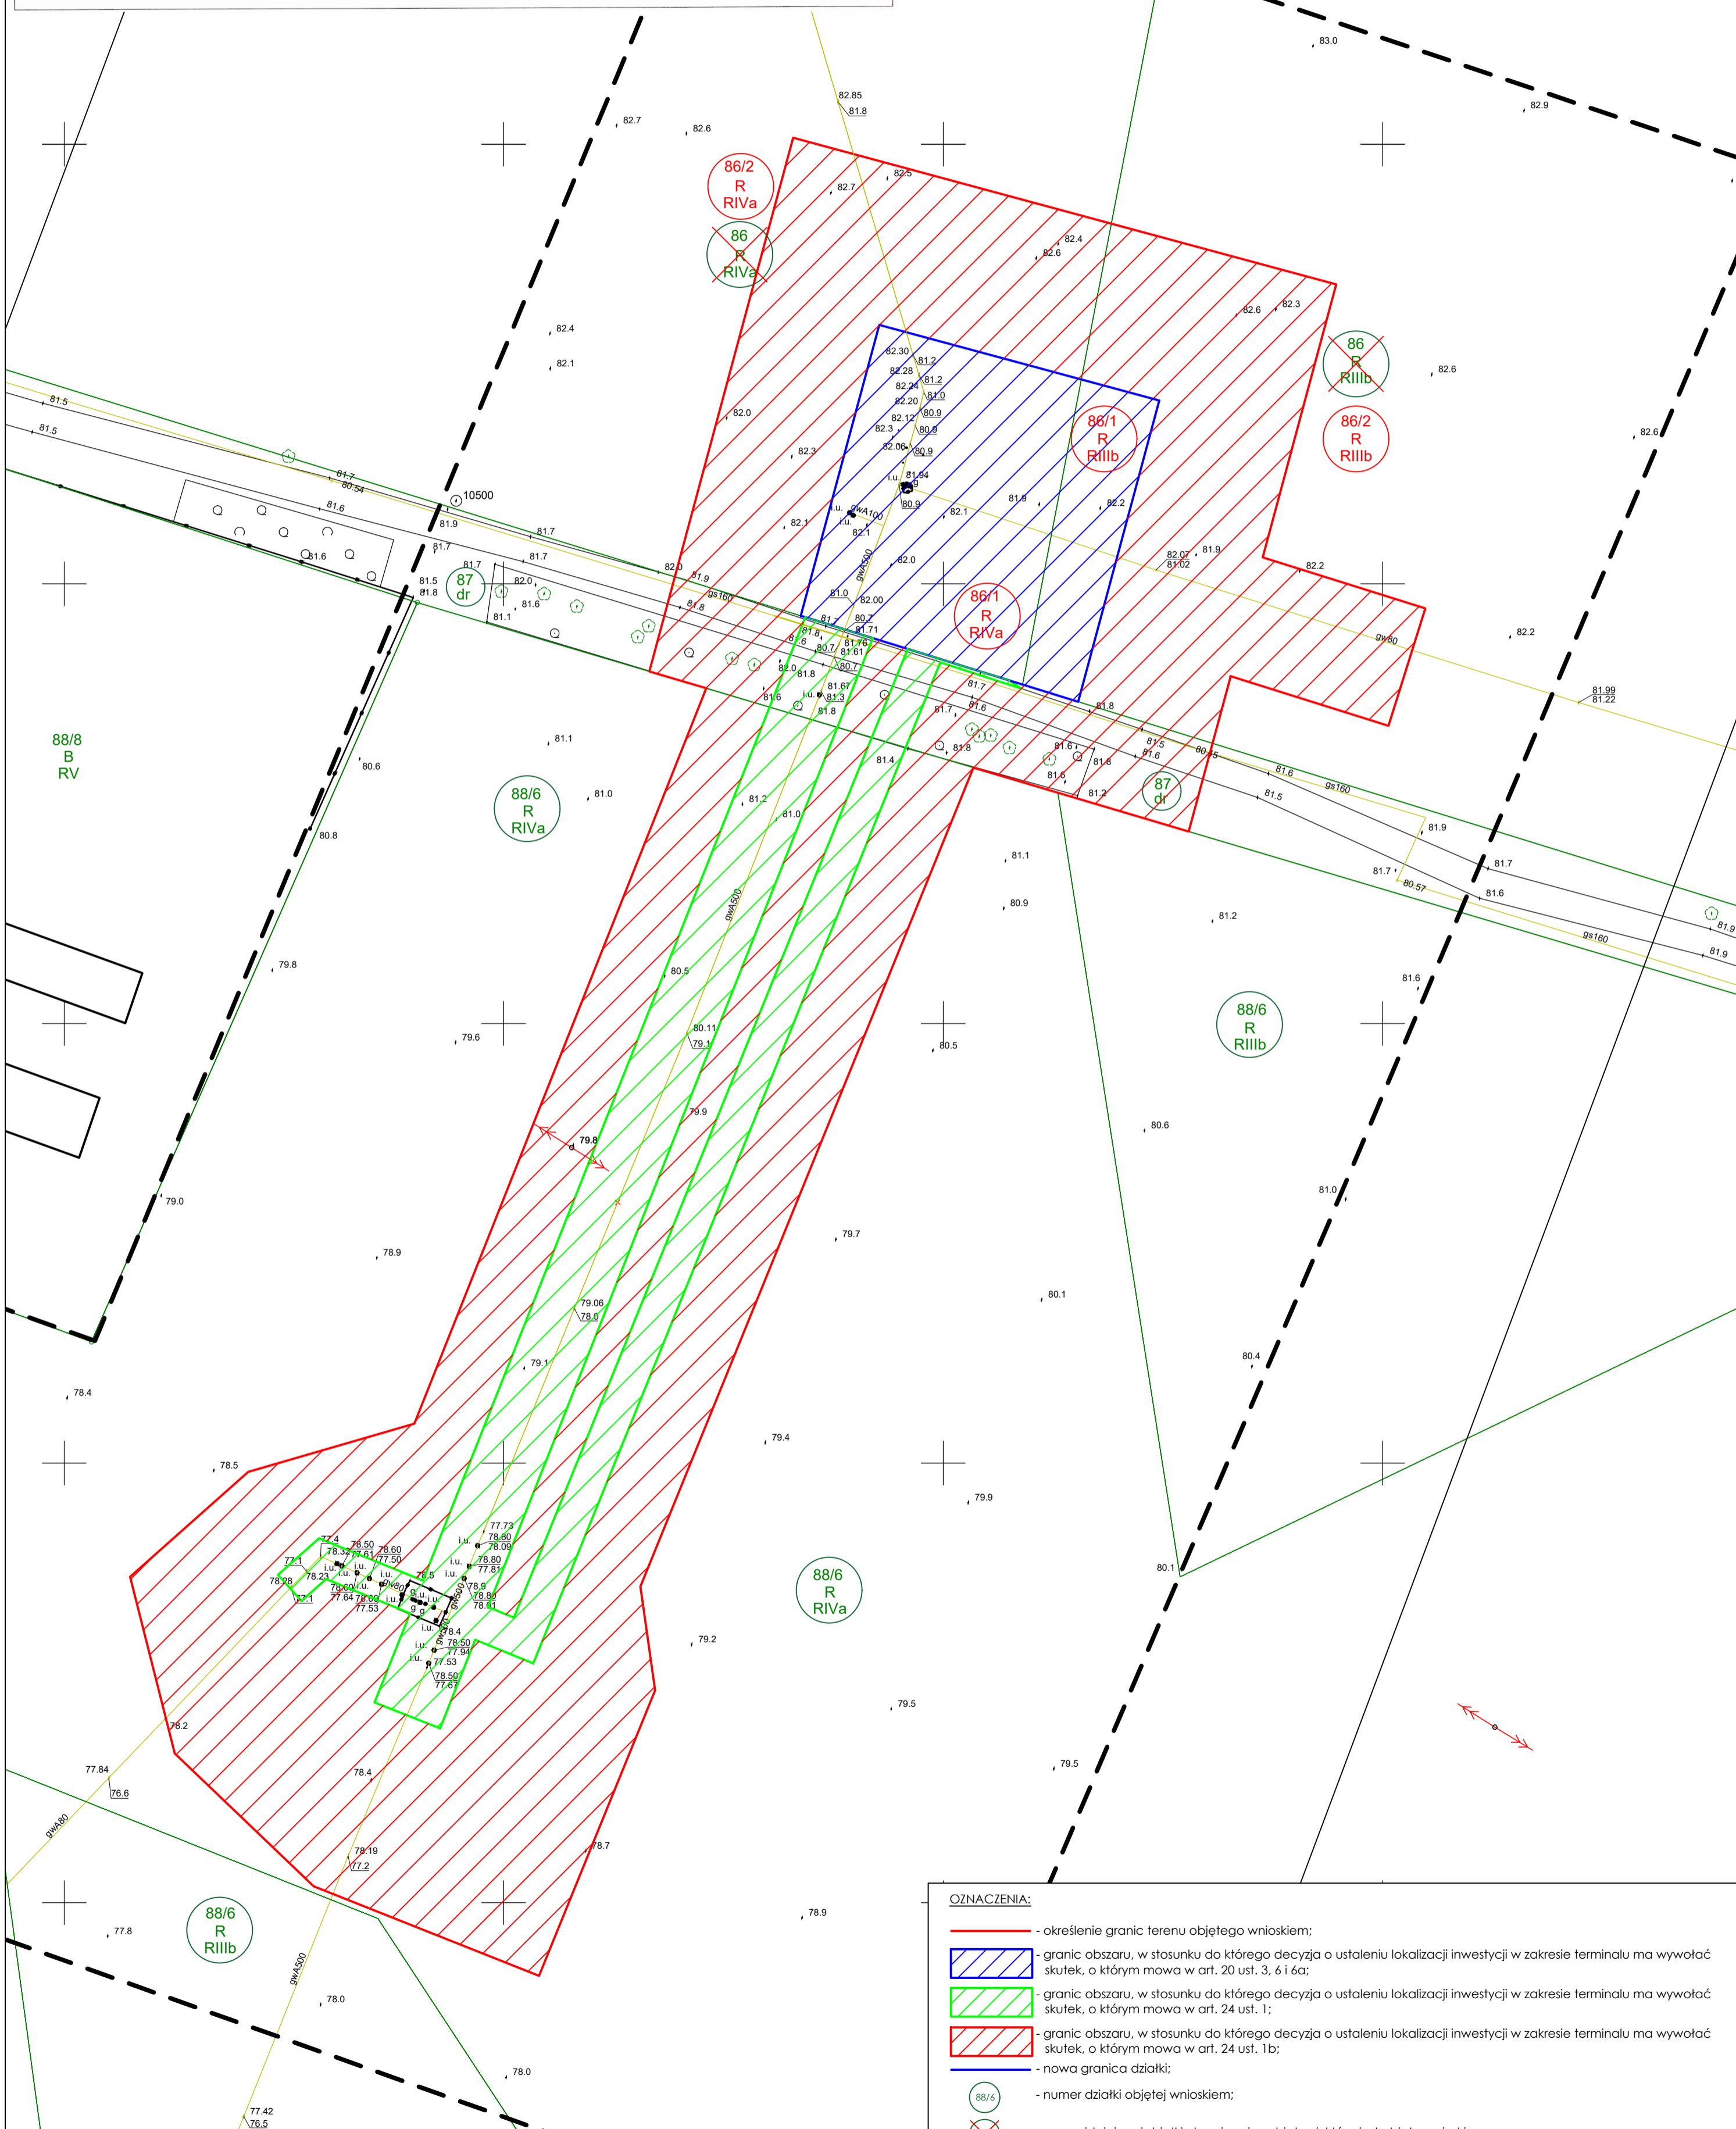

**UWAGI:**  
- Powiatowy Ośrodek Dokumentacji Geodezyjnej i Kartograficznej w Poznaniu  
- Województwo wielkopolskie, Powiat poznański, Jednostka ewidencyjna 302109\_5 - Gmina Kórnik, Obręb 0007 - Dachowa  
- Mapa zasadnicza w skali 1:500  
- Dokument wygenerowany dn. 2021-12-15 przez System Automatem Obsługi Zgłoszeń prac geodezyjnych aplikacja Geo-Info i.Kerg dla Pracy geodezyjnej o identyfikatorze GKG.GZZ.4071.222.04.2021

**OZNACZENIA:**

	- określenie granic terenu objętego wnioskiem;
	- granic obszaru, w stosunku do którego decyzja o ustaleniu lokalizacji inwestycji w zakresie terminalu ma wywołać skutek, o którym mowa w art. 20 ust. 3, 6 i 6a;
	- granic obszaru, w stosunku do którego decyzja o ustaleniu lokalizacji inwestycji w zakresie terminalu ma wywołać skutek, o którym mowa w art. 24 ust. 1;
	- granic obszaru, w stosunku do którego decyzja o ustaleniu lokalizacji inwestycji w zakresie terminalu ma wywołać skutek, o którym mowa w art. 24 ust. 1b;
	- nowa granica działki;
	- numer działki objętej wnioskiem;
	- numer istniejącej działki ulegającej podziałowi, która jest objęta wnioskiem;
	- nowy numer działki ulegającej podziałowi która jest objęta wnioskiem.

Załącznik nr 2.1 - Mapa zasadnicza z określeniem granicy terenu objętego wnioskiem, działka nr 86/1; 86/2; 87; 88/6 obręb: Dachowa - cz. 1/3 (skala 1:500)