MAPA DO CELÓW PROJEKTOWYCH – ARKUSZ 1 (8)

Skala 1:500

Położenie obszaru opracowania

Gmina		Kościan
Obręb ewidencyjny	identyfikator	301103_2.0018
	nazwa	Nielęgowo
Nazwa miejscowości		Nielęgowo
Nazwa układu współrzędnych	Prostokątnych płaskich	2000_18
	Układu wysokości	PL-EVRF2007-NH
Oznaczenie granic obszaru, który był przedmiotem aktualizacji.		– – – – – – –
Informacja o służebnościach gruntowych mających wpływ na zagospodarowanie gruntów, zlokalizowanych w granicach projektowanej inwestycji		Nie sprawdzano
Oznaczenie kancelaryjne zgłoszonej pracy geodezyjnej		GN-I.6640.637.2025
Stan na dzień		3 czerwca 2025r.

Wykonawca:

„Complex-Geodezja" Marcinkowscy Sp. z o.o.
ul. Karola Marcinkowskiego 2a/1
64-000 Kościan
NIP 6981865196 KRS 0001061718
REGON 526578810000000
tel. 502 047 217
e-mail: complex.geodezja@gmail.com

Opracował:

GEODETA
mgr inż. Mateusz Marcinkowski

Kierownik prac geodezyjnych:
Geodeta uprawniony (nr upr. 2651)
inż. Czesław Marcinkowski

Kolorem czerwonym zaznaczono punkty osnowy geodezyjnej, które podlegają ochronie. Zgodnie z art. 48 ust.1 pkt. 3 ustawy z dnia 17 maja 1989r. – Prawo Geodezyjne i Kartograficzne (Dz. U. 2024 poz. 1151, 1824).

Nie wyklucza się istnienia w terenie innych nie wykazanych na niniejszej mapie urządzeń podziemnych, które nie były zgłoszone do inwentaryzacji lub o których brak jest informacji w instytucjach branżowych.

Nie badano obciążenia służebnościami gruntowymi ujawnionymi w księgach wieczystych na podstawie rozporządzenia MRiT z dnia 12 lipca 2022r. w sprawie ogłoszenia jednolitego tekstu rozporządzenia Ministra Rozwoju w sprawie standardów technicznych wykonywania geodezyjnych pomiarów sytuacyjnych i wysokościowych oraz opracowywania i przekazywania wyników tych pomiarów do państwowego zasobu geodezyjnego i kartograficznego

„Jestem świadomy odpowiedzialności karnej za złożenie fałszywego oświadczenia" Oświadczam, że niniejsza praca geodezyjna zgłoszona Staroście Kościańskiemu pod ID GN-I.6640.637.2025 uzyskała protokołem nr 1 z dnia 2 lipca 2025r. pozytywny wynik weryfikacji.

Geodeta uprawniony (nr upr. 2651)
inż. Czesław Marcinkowski

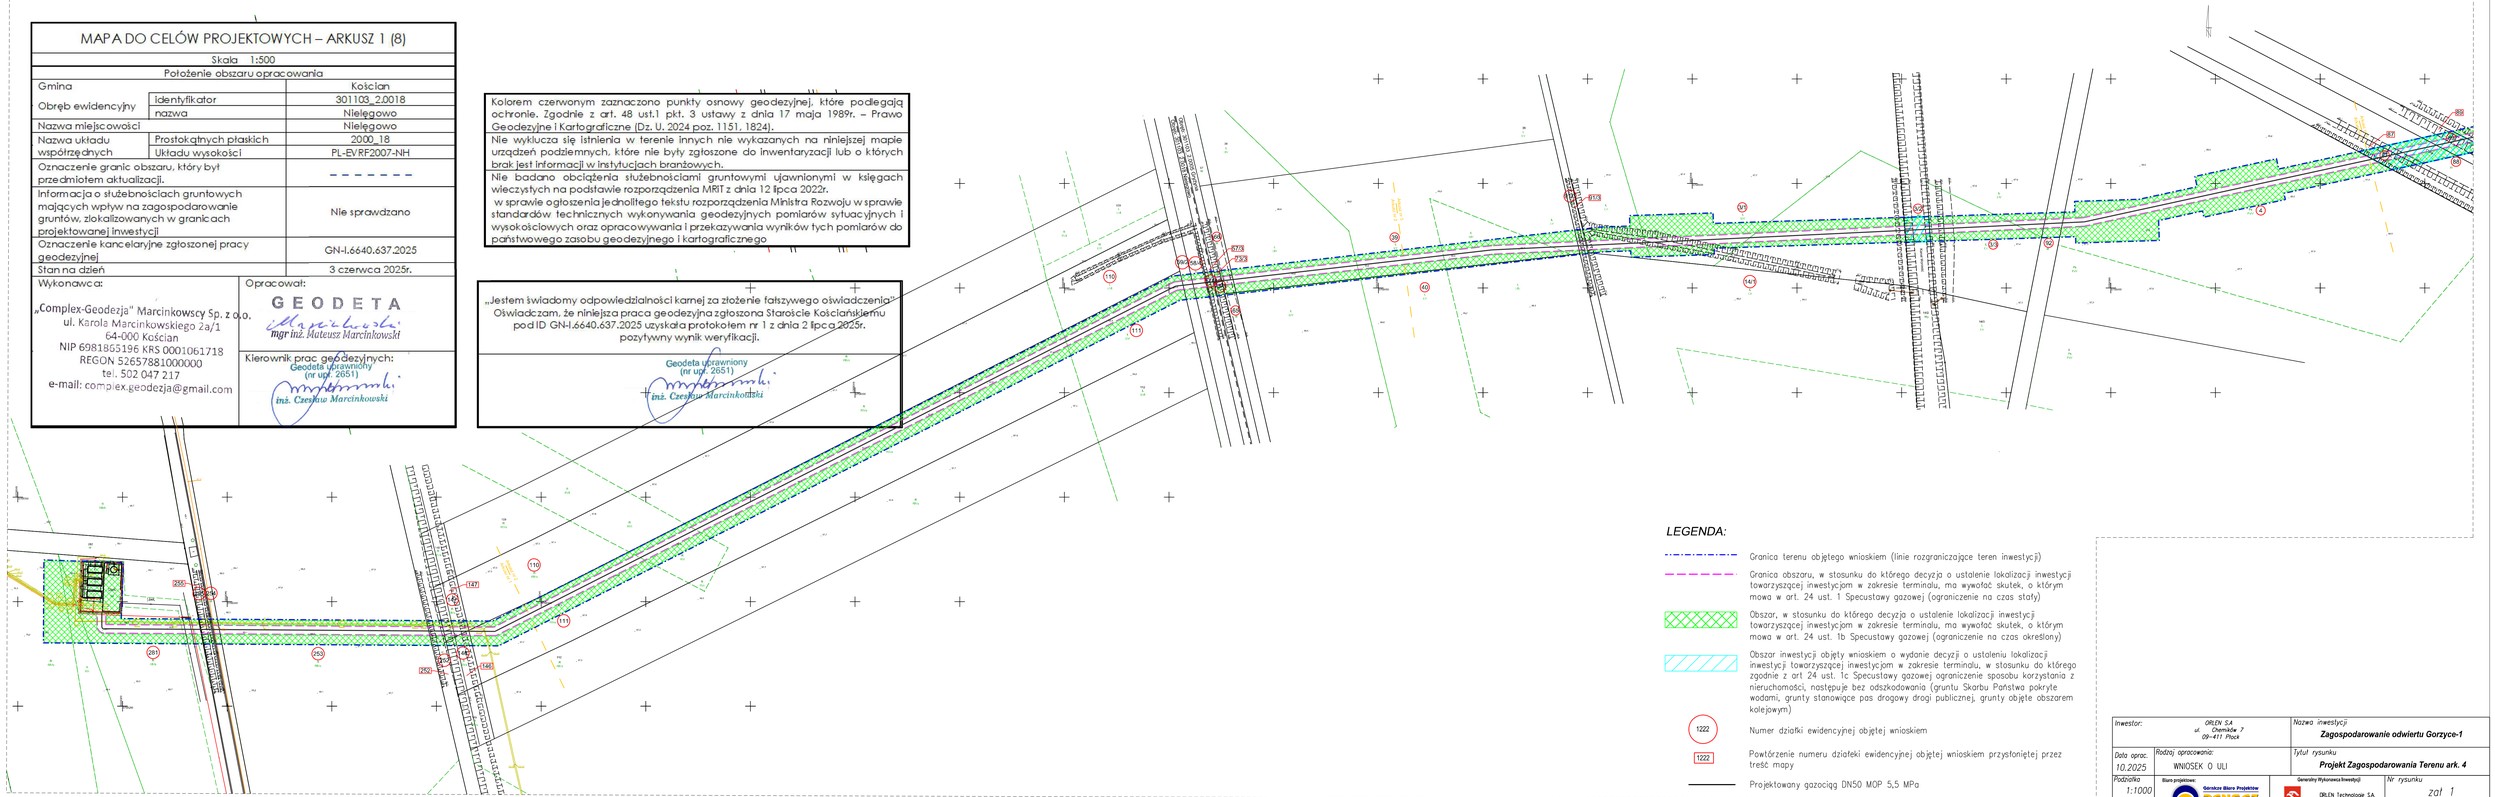

LEGENDA:

- Granica terenu objętego wnioskiem (linie rozgraniczające teren inwestycji)
- Granica obszaru, w stosunku do którego decyzja o ustalenie lokalizacji inwestycji towarzyszącej inwestycjom w zakresie terminalu, ma wywołać skutek, o którym mowa w art. 24 ust. 1 Specustawy gazowej (ograniczenie na czas stały)
- Obszar, w stosunku do którego decyzja o ustalenie lokalizacji inwestycji towarzyszącej inwestycjom w zakresie terminalu, ma wywołać skutek, o którym mowa w art. 24 ust. 1b Specustawy gazowej (ograniczenie na czas określony)
- Obszar inwestycji objęty wnioskiem o wydanie decyzji o ustaleniu lokalizacji inwestycji towarzyszącej inwestycjom w zakresie terminalu, w stosunku do którego zgodnie z art 24 ust. 1c Specustawy gazowej ograniczenie sposobu korzystania z nieruchomości, następuje bez odszkodowania (gruntu Skarbu Państwa pokryte wodami, grunty stanowiące pas drogowy drogi publicznej, grunty objęte obszarem kolejowym)
- 1222 Numer działki ewidencyjnej objętej wnioskiem
- 1222 Powtórzenie numeru działki ewidencyjnej objętej wnioskiem przysłoniętej przez treść mapy
- Projektowany gazociąg DN50 MOP 5,5 MPa

Inwestor: ORLEN SA, ul. Chemików 7, 09-411 Płock			Nazwa inwestycji: **Zagospodarowanie odwiertu Gorzyce-1**
Data oprac.: 10.2025	Rodzaj opracowania: WNIOSEK O ULI		Tytuł rysunku: **Projekt Zagospodarowania Terenu ark. 4**
Podziałka: 1:1000	Biuro projektowe: Górnicze Biuro Projektowe PANGAZ Sp. z o.o., Kraków, ul. Strzelecka 27, biuro@pangaz.com.pl	Generalny Wykonawca Inwestycji: ORLEN Technologie SA, ul. Nuf'cowa 15, 30-410 Kraków, technologie.pgnig.pl	Nr rysunku: zał 1
Format: A3+ 4/4			Rewizja: 0