

Załącznik nr 1
do decyzji
Wojewody Wielkopolskiego
Nr 29/2022 z dnia 12 sierpnia 2022 r.





z up. Wojewody Wielkopolskiego
Łukasz Michalski
Kierownik Oddziału Inwestycji
i Zagospodarowania Przestrzennego
*Dokument podpisany kwalifikowanym podpisem
elektronicznym*

MAPA DO CELÓW PROJEKTOWYCH
ARKUSZ 1 (48)

ID: GGO.6640.1803.2021

skala 1:1000
sekcja: 6.159.18.11.2,-3,-4
woj. wielkopolskie
powiat: ostrowski
Lewid.: 301703_4 Miasto Odolanów;
301703_3 Gmina Odolanów
obraz: 0001 Odolanów; 0011 Tarchaty Wielkie;
0003 Główna
obiekt: Przebudowa odcinka gazociągu
DN500 Odolanów-Adamów
Układ odniesienia wysokości: PL-EVRF2007-NH
Układ wsp. poziomych: 2000
Sytuacja zgodna z terenem na 28.04.2022r.
Nazwa wykonawcy: Imię i nazwisko geodety, który sporządził mapę
oraz reprezentuje wykonawcę:
GEOD. TESS TERESA STOMAL
32-082 Bolesławice, ul. Józefów 179F
NIP 676-002-75-16 REGON 350316284
16-012 426 04 10
BIURO: ul. Helmińska 4/11 Uprawnienia geodety nr 19111
30-528 Kralice
Data opracowania mapy: 06.05.2022 r. Ks. rob. 9/2021
oznaczenie zakresu opracowania

Mapa powstała na podstawie pomiaru oraz danych numerycznych udostępnionych przez ODGK.
Wykazano na niniejszej mapie punkty graniczne nie zostały wyznaczone w terenie. Granice
ewidencyjne wiadomo na podstawie numerycznej mapy ewidencyjnej. Niniejsza mapa może
służyć do projektowania budynków sytuowanych w odległościach od granicy nieruchomości
większych niż 4m. Inne obiekty budowlane można projektować w odległościach większych od
granicy nieruchomości przedmiotowej niż 3m.
W zakresie mapy występuje projektowane sieci uzgodnione w ZUP
na porządkach koordynacyjnych. Nie wykazuje się istnienia w terenie innych nie wykazanych
na niniejszej mapie urządzeń podziemnych, które nie były zgłoszone do inwentaryzacji
lub w których brak jest informacji w instytucjach branżowych.
W zakresie mapy nie występuje niemożliwość zagospodarowania przestrzennego.
Mapa została wykonana bez ustalenia docelowej służebności gruntowej.

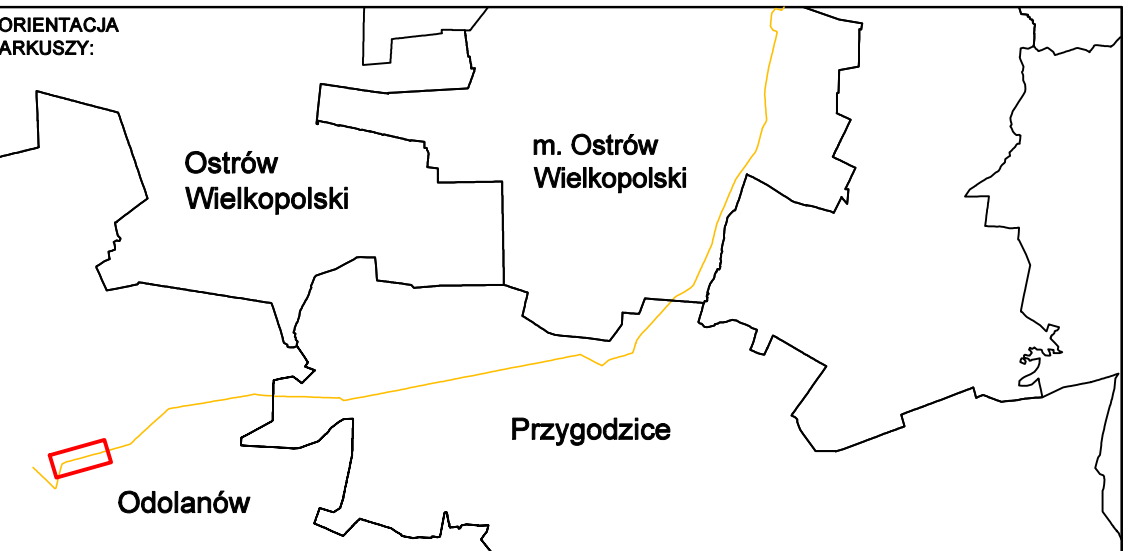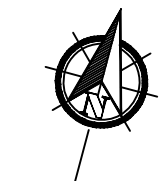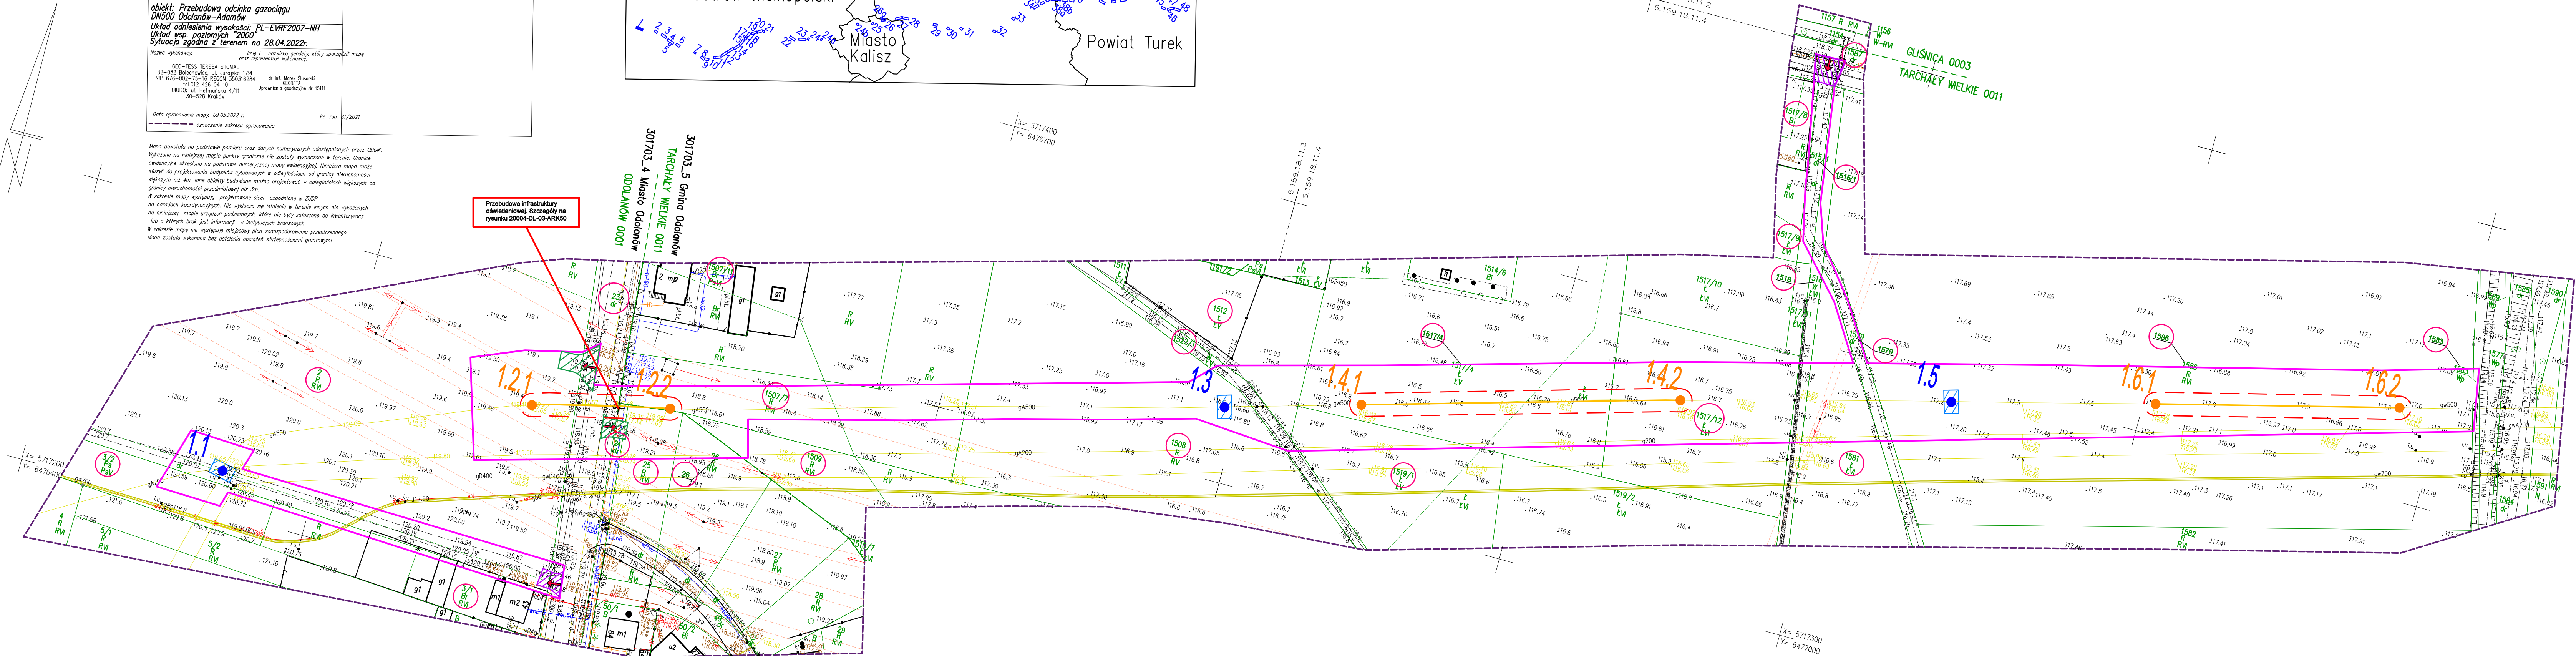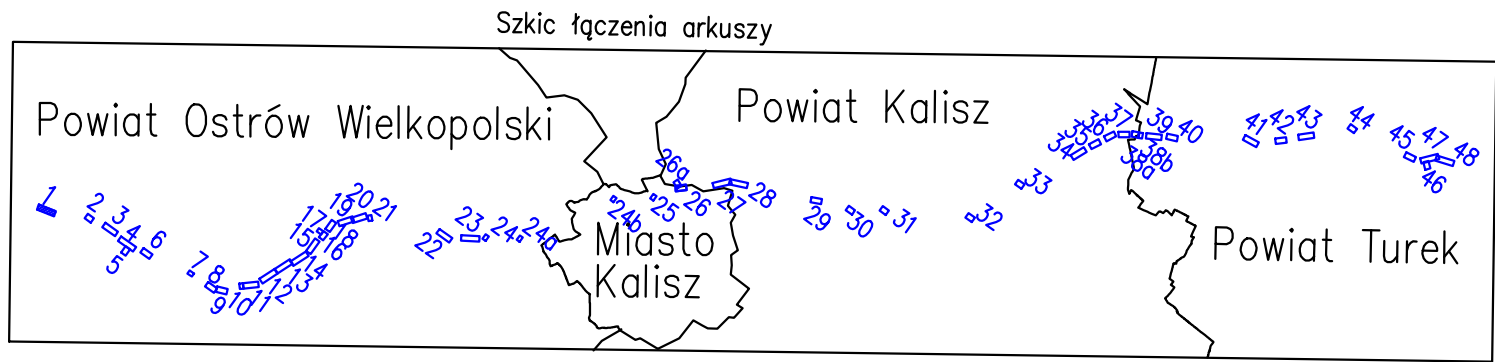

LEGENDA:

Linie określające granice terenu:
- objętego wnioskiem z art. 6 ust. 1 pkt 1
- w stosunku do którego decyzja ma wywołać skutek z art. 24 ust. 1b

gw500/gw500

Istniejący gazociąg wysokiego ciśnienia DN500

Trasa projektowanego gazociągu wysokiego ciśnienia DN500/MOP 5,4 MPa
- przebieg orientacyjny

Obszar, na którym planuje się nawiezenie ziemi w celu zapewnienia
wymaganego przykrycia gazociągu - pas o szerokości strefy kontrolowanej,
tj. 8,0m

Linie określające obszar inwestycji
- teren w stosunku do którego decyzja ma wywołać skutek z art. 24 ust. 1
- projektowana strefa kontrolowana 8m (po 4m na stronę od osi gazociągu)
- projektowana strefa kontrolowana 4m (po 2m na stronę od osi gazociągu)

Obszar określający teren, w stosunku do którego decyzja o ustaleniu
lokalizacji ma wywołać skutek z art. 24 ust. 1 (lokalizacja
zabezpieczeń w terenach leśnych)

Projektowane (budowa/przebudowa) zjazdy tymczasowe do pasa montażowego

Istniejące zjazdy do wykorzystania jako tymczasowe zjazdy do pasa
montażowego

Numer działki objętej wnioskiem

1.2.1 1.2.2

1.2.1 1.2.2


1.2.1

Orientacyjne punkty wyznaczające końce odcinków gazociągu przeznaczonych
do przebudowy

Orientacyjne punkty wyznaczające końce odcinków gazociągu przeznaczonych
do nawiezenia ziemi

Orientacyjna lokalizacja zabezpieczeń w terenach leśnych

OTŚ-IP SP. Z O.O.	NAZWA Budowa związana z przebudową odcinków gazociągu DN500 Odolanów - Adamów		SKALA 1:1000	
	TYTUŁ Mapy sytuacyjno-wysokościowej - granice terenu objętego wnioskiem wraz z trasą projektowanej przebudowy gazociągu w/c DN500		NUMER RYS. 20004-DL-03-ARK1	
30-347 KRAKÓW UL. KAPELANKA 26		FAZA DULI	NR ARCHIW. 20004	WERSJA - DATA 05.2022
PROJEKTANT mgr inż. Dominik Skupień		SPECJALNOŚĆ instalacyjna sanitarna/gazowa	NR UPR. MAP/0698/PBS/21	PODPISZ
SPRAWDZAJĄCY mgr inż. Joanna Białek		instalacyjna sanitarna/gazowa	MAP/0664/PBS/21	
OPRACOWAŁ mgr inż. Mariusz Kowalski		instalacyjna sanitarna/gazowa	-	

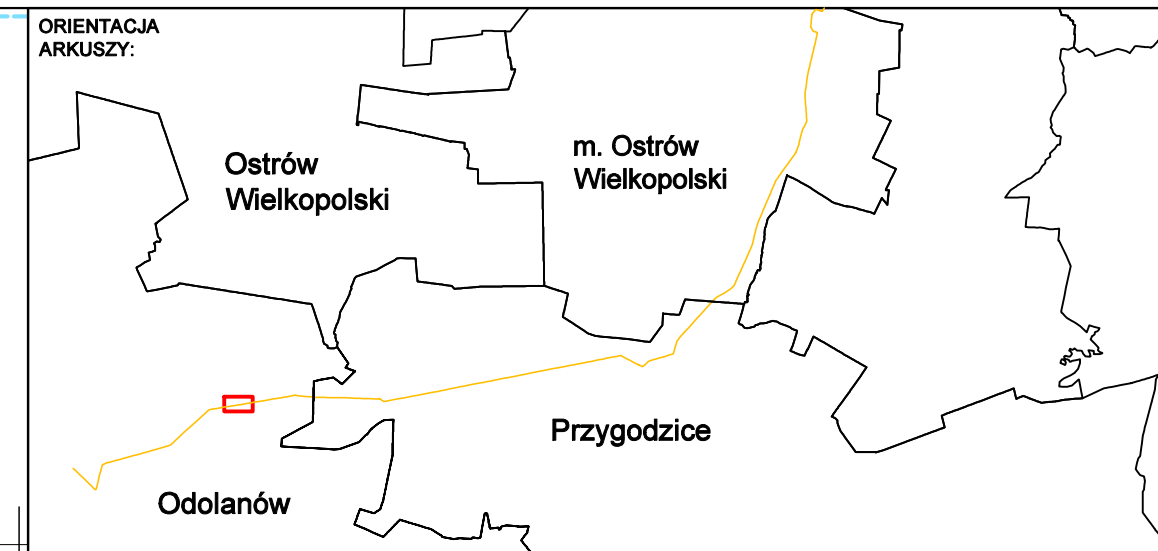

skala 1:1000
sekcje: 6.159.18.07.4
woj: wielkopolskie
powiat: ostrowski
j.ewid.: 301703_5 Gmina Odolanów
obręb: 0011 Tarchały Wielkie
obiekt: Przebudowa odcinka gazociągu
DN500 Odolanów-Adamów

Układ odniesienia wysokości: PL-EVRF2007-NH
Układ wsp. poziomych "2000"
Sytuacja zgodna z terenem na 28.04.2022r.

Nazwa wykonawcy: Imię i nazwisko geodety, który sporządził mapę
oraz reprezentuje wykonawcę:

GEO-TESS TERESA STOMAL
32-082 Bolechowice, ul. Jurańska 179F
NIP 676-002-75-16 REGON 350316284
tel. 012 426 04 10
BIURO: ul. Hetmańska 4/11
30-528 Kraków

dr inż. Marek Ślusarski
GEODETA
Upewnienia geodezyjne Nr 151111

Data opracowania mapy: 09.05.2022 r. Ks. rob. 81/2021

----- oznaczenie zakresu opracowania

Mapa powstała na podstawie pomiaru oraz danych numerycznych udostępnionych przez ODGiK


Wykazane na niniejszej mapie punkty graniczne nie zostały wyznaczone w terenie. Granice ewidencyjne wkreślono na podstawie numerycznej mapy ewidencyjnej. Niniejsza mapa może służyć do projektowania budynków sytuowanych w odległościach od granicy nieruchomości większych niż 4m. Inne obiekty budowlane można projektować w odległościach większych o granicy nieruchomości przedmiotowej niż 3m.

W zakresie mapy występują projektowane sieci uzgodnione w ZUDP na poradach koordynacyjnych. Nie wyklucza się istnienia w terenie innych nie wykazanych na niniejszej mapie urządzeń podziemnych, które nie były zgłoszone do inwentaryzacji lub o których brak jest informacji w instytucjach branżowych.

W zakresie mapy nie występuje miejscowy plan zagospodarowania przestrzennego.

Mapa została wykonana bez ustalenia obciążeń służebnościami gruntowymi.

Szkic łączenia arkuszy

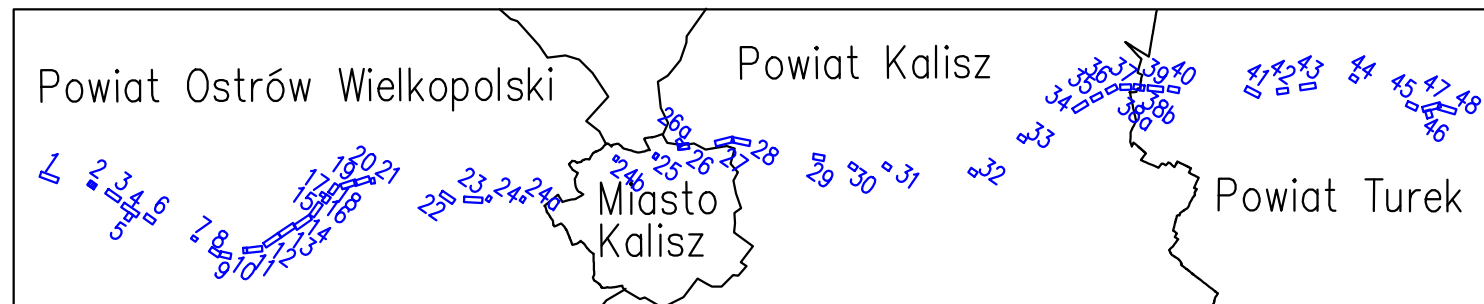

Linie określające granice terenu:

- objętego wnioskiem z art. 6 ust. 1 pkt 1
- w stosunku do którego decyzja ma wywołać skutek z art. 24 ust. 1b

Istniejący gazociąg wysokiego ciśnienia DN500

Trasa projektowanego gazociągu wysokiego ciśnienia DN500/MOP 5,4 MPa
- przebieg orientacyjny

Obszar, na którym planuje się nawiezenie ziemi w celu zapewnienia wymaganego przykrycia gazociągu - pas o szerokości strefy kontrolowanej, tj. 8,0m

Linie określające obszar inwestycji

- teren w stosunku do którego decyzja ma wywołać skutek z art. 24 ust. 1
- projektowana strefa kontrolowana 8m (po 4m na stronę od osi gazociągu)
- projektowana strefa kontrolowana 4m (po 2m na stronę od osi gazociągu)

Obszar określający teren, w stosunku do którego decyzja o ustaleniu lokalizacji ma wywołać skutek z art. 24 ust. 1 (lokalizacja zabezpieczeń w terenach leśnych)

Projektowane (budowa/przebudowa) zjazdy tymczasowe do pasa montażowego

Istniejące zjazdy do wykorzystania jako tymczasowe zjazdy do pasa montażowego

Numer działki objętej wnioskiem



Orientacyjne punkty wyznaczające końce odcinków gazociągu przeznaczonych do przebudowy

Orientacyjne punkty wyznaczające końce odcinków gazociągu przeznaczonych do nawiezenia ziemi

Orientacyjna lokalizacja zabezpieczeń w terenach leśnych

Granica zakresu opracowania mapy do celów projektowych

 OTS-IP SP. Z O.O. 30-347 KRAKÓW UL. KAPEŁANKA 26		NAZWA Budowa związana z przebudową odcinków gazociągu DN500 INWESTYCJI Odolanów – Adamów		SKALA 1:1000	
		TYTUŁ Mapa sytuacyjno-wysokościowa – granice terenu objętego RYSUNKU: wnioskiem wraz z trasą projektowanej przebudowy gazociągu w/c DN500		NUMER RYS. 20004-DL-03-ARK2	
FAZA		DULI	NR ARCHIW. 20004	WERSJA –	DATA 05.2022
	IMIĘ I NAZWISKO		SPECJALNOŚĆ	NR UPR.	PODPIS
PROJEKTANT	mgr inż. Dominik Skupień		instalacyjna sanitarna/gazowa	MAP/0698/PBS/21	
SPRAWDZAJĄCY	mgr inż. Joanna Biatek		instalacyjna sanitarna/gazowa	MAP/0664/PBS/21	
OPRACOWAŁ	mgr inż. Mariusz Kowski		instalacyjna sanitarna/gazowa	–	

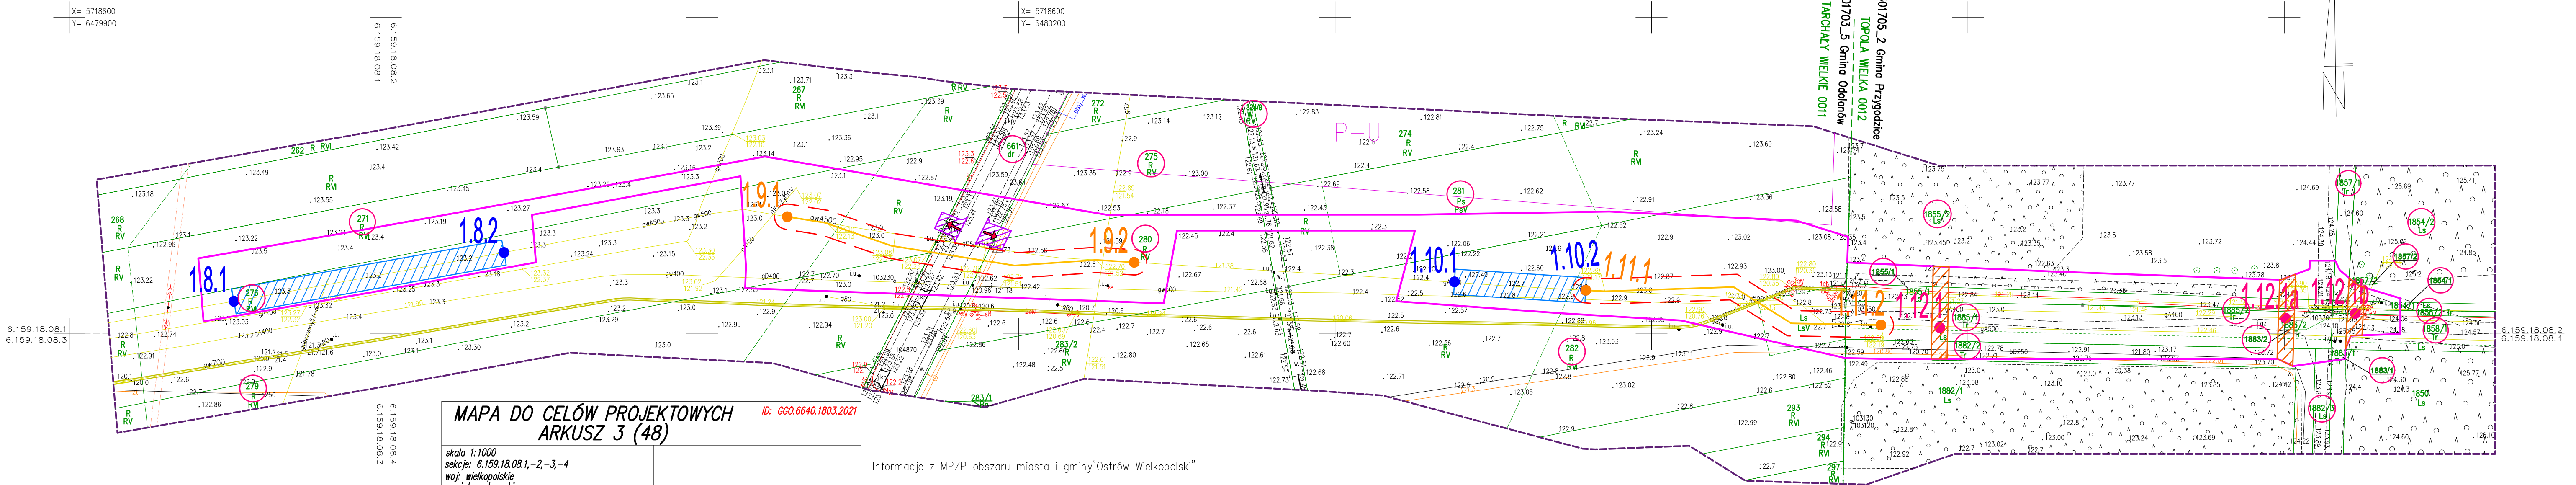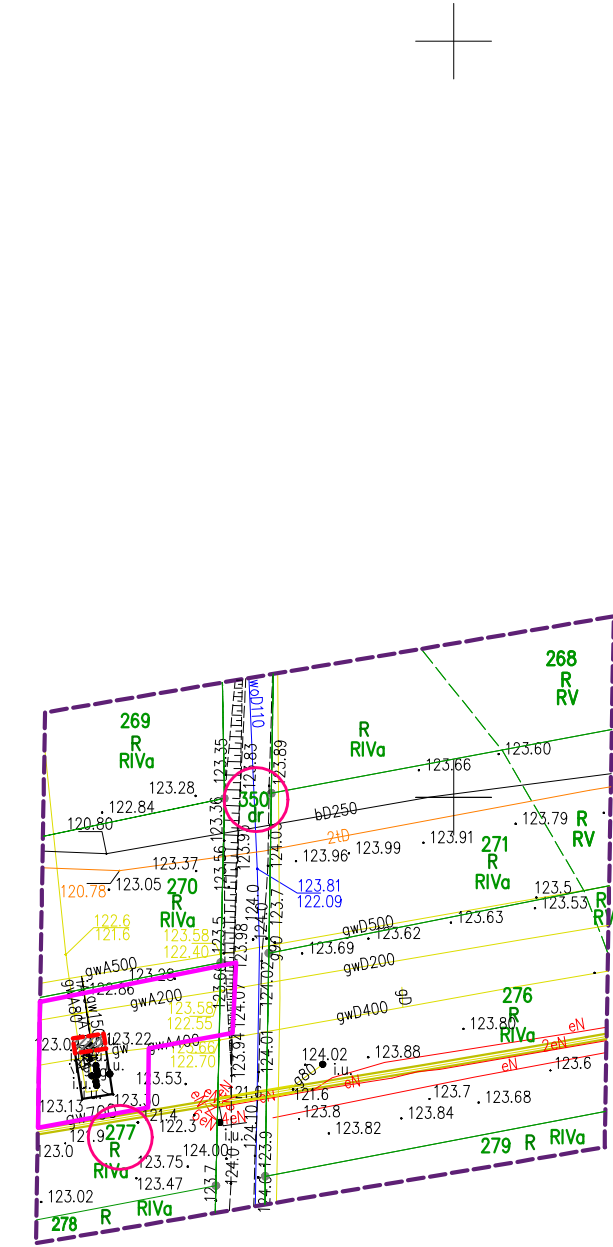

MAPA DO CELÓW PROJEKTOWYCH
ARKUSZ 3 (48) ID: GGO.6640.1803.2021

skala 1:1000
sekcja: 6.159.18.08.1, -2-3-4
woj. wielkopolskie
powiat: ostrowski
Lewid.: 301703.5 Gmina Odolanów;
301705.2 Gmina Przygodzice
obręb: 0011 Tarchały Wielkie; 0012 Topola Wielka
obiekt: Przebudowa odcinka gazociągu
DN500 Odolanów-Adamów

Układ odniesienia wysokości: PL-EVRF2007-NH
Układ wsp. płaskich: 2000
Sytuacja zgodna z terenem na 28.04.2022r.

Nazwa wykonawcy: Imię i nazwisko geodety, który sporządził mapę
Geod. TESS TERESA STOMAL
32-082 Bolesławice, ul. Jurojska 178F
NIP 676-002-75-18 REGON 550316284
tel.012 426 04 10
BUREAU ul. Helmutsk 4/11
32-508 Kłodzko
Uprawnienie geodetycz. Nr 15111
© int. Marek Szwedziński
GEODETA
32-508 Kłodzko

Data opracowania mapy: 08.05.2022 r. Ks. rob. 8/2021


--- oznaczenie zakresu opracowania

Informacje z MPZP obszaru miasta i gminy "Ostrów Wielkopolski"

— linie rozgraniczające

P-U — tereny obiektów przemysłowo-usługowych

Mapa powstała na podstawie pomiaru oraz danych numerycznych uśrednionych przez OSGK.
Wykazane na niniejszej mapie punkty graniczne nie zostały wyznaczone w terenie. Granice
evidencyjne określone na podstawie numerycznej mapy ewidencyjnej. Niniejsza mapa może
służyć do projektowania budynków sygnalizacyjnych w odległościach od granicy nieruchomości
większych niż 4m, inne obiekty budowlane można projektować w odległościach większych od
granicy nieruchomości przedmiotowej niż 3m.
W zakresie mapy występują projektowane sieci uzgodnione z ZUOP
na warunkach koordynacyjnych. Nie wyklucza się istnienia w terenie innych nie wykazanych
na niniejszej mapie urządzeń podziemnych, które nie były objęte pracami inwentaryzacyjnymi
lub o których brak jest informacji w instytucjach branżowych.
W zakresie mapy występuje miejscowy plan zagospodarowania przestrzennego.
Mapa została wykonana bez uwzględnienia obciążenia służebnościami gruntowymi.

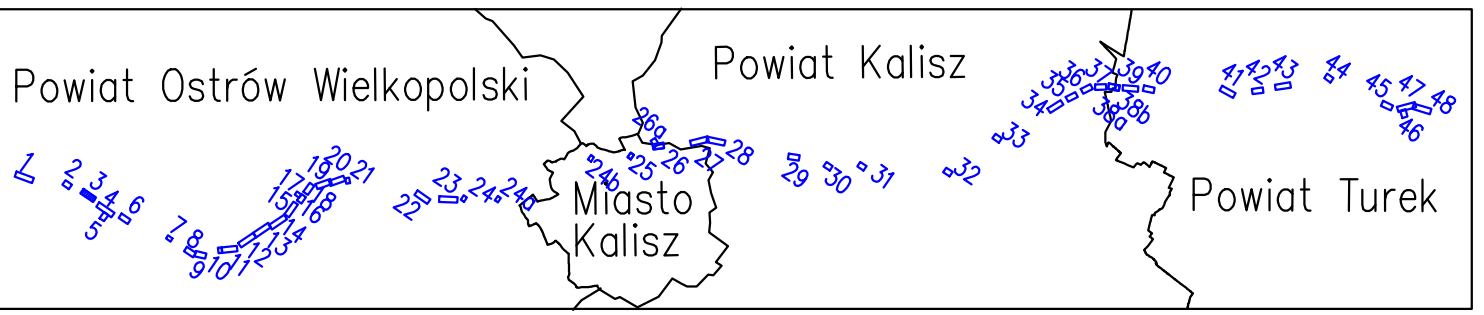




ORIENTACJA ARKUSZY:

LEGENDA:

- Linie określające granice terenu:
 - objętego wnioskiem z art. 6 ust. 1 pkt 1
 - w stosunku do którego decyzja ma wywołać skutek z art. 24 ust.1b
- Istniejący gazociąg wysokiego ciśnienia DN500
- Trasa projektowanego gazociągu wysokiego ciśnienia DN500/MOP 5,4 MPa - przebieg orientacyjny
- Obszar, na którym planuje się nawiezenie ziemi w celu zapewnienia wymaganego przykrycia gazociągu - pas o szerokości strefy kontrolowanej, tj. 8,0m
- Linie określające obszar inwestycji
 - teren w stosunku do którego decyzja ma wywołać skutek z art. 24 ust. 1
 - projektowana strefa kontrolowana 8m (po 4m na stronę od osi gazociągu)
 - projektowana strefa kontrolowana 4m (po 2m na stronę od osi gazociągu)
- Obszar określający teren, w stosunku do którego decyzja o ustaleniu lokalizacji ma wywołać skutek z art. 24 ust. 1 (lokalizacja zabezpieczeń w terenach leśnych)
- Projektowane (budowa/przebudowa) zjazdy tymczasowe do pasa montażowego
- Istniejące zjazdy do wykorzystania jako tymczasowe zjazdy do pasa montażowego
- Numer działki objętej wnioskiem
- Orientacyjne punkty wyznaczające końce odcinków gazociągu przeznaczonych do przebudowy
- Orientacyjne punkty wyznaczające końce odcinków gazociągu przeznaczonych do nawiezenia ziemi
- Orientacyjna lokalizacja zabezpieczeń w terenach leśnych
- Granica zakresu opracowania mapy do celów projektowych
- Orientacyjna lokalizacja montażu zabezpieczeń króćców prac hermetycznych przed ruchem maszyn rolniczych i prowadzonymi pracami rolnymi stosowanymi w przypadku wypalenia króćców

NAZWA INWESTYCJI	ODOLANÓW - ADAMÓW	SKALA	1:1000
TYTUŁ	Mapa sytuacyjno-wysokościowa - granice terenu objętego wnioskiem wraz z trasą projektowanej przebudowy gazociągu	NUMER RYS.	20004-DL-03-ARK3
RYSTUNKU:	w/c DN500	DATA	05.2022
FAZA	DULI	NR ARCHIW.	20004
WERSJA	-		

IMIĘ I NAZWISKO	SPECJALNOŚĆ	NR UPR.	PODPIS
mgr inż. Dominik Skupień	Instalacyjno-sanitarna/gazowa	MAP/0698/PBS/21	
mgr inż. Joanna Białek	Instalacyjno-sanitarna/gazowa	MAP/0664/PBS/21	
mgr inż. Mariusz Kowalski	Instalacyjno-sanitarna/gazowa	-	

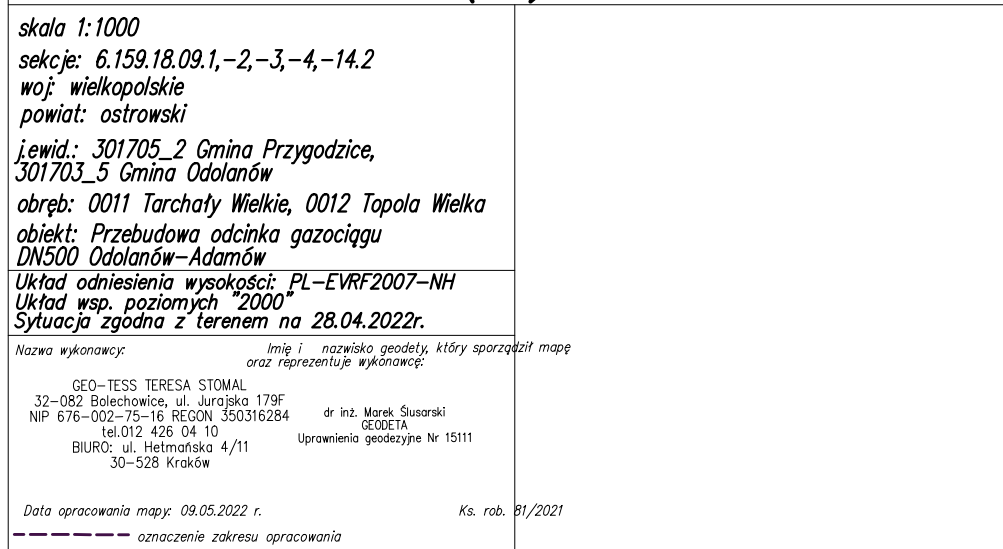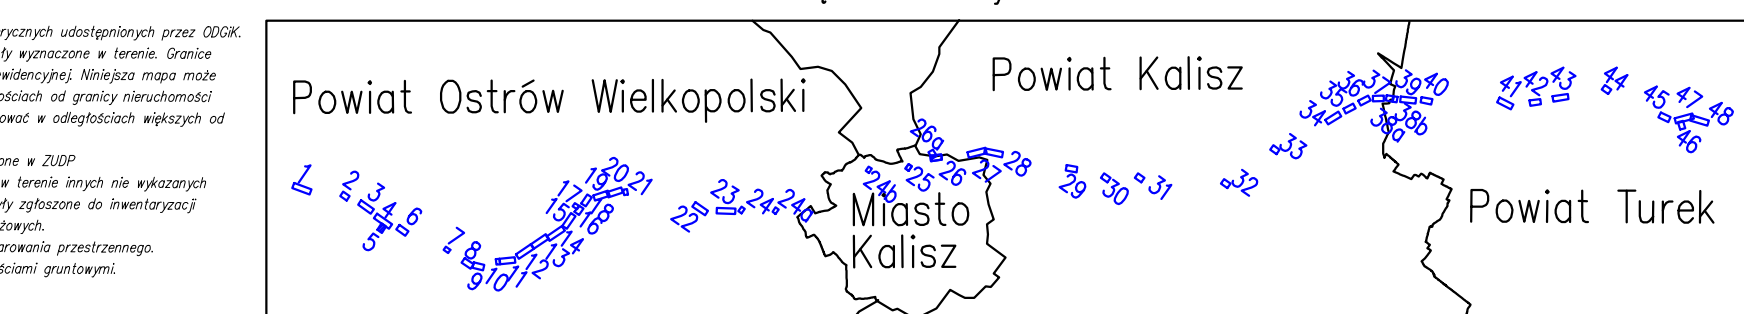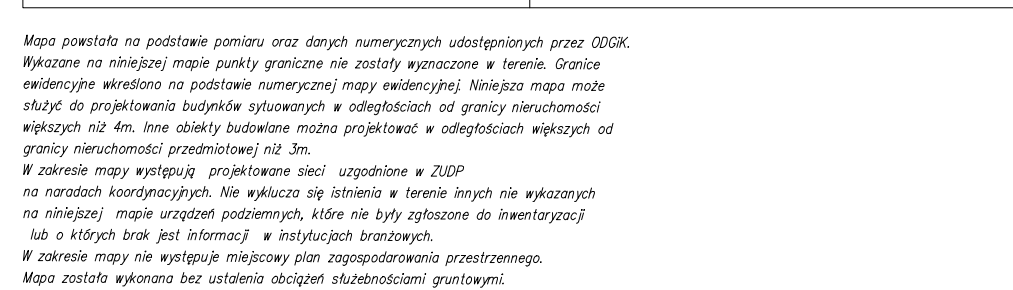

LEGENDA:

— pas050/pas00

Linie określające granice terenu:
- objętego wnioskiem z art. 6 ust. 1 pkt 1
- w stosunku do którego decyzja ma wywołać skutek z art. 24 ust.1b

Trasa projektowanego gązociu wysokiego ciśnienia DN500/MCP 5,4 MPa przebiegającej orientacyjnie

Obszar, na którym planuje się nawiezienie ziemi w celu zapewnienia wymaganego przyrzka gązociu - pas o szerokości strefy kontrolowanej, 8,50m

Linie określające obszar inwestycji
- teren w stosunku do którego decyzja ma wywołać skutek z art. 24 ust. 1
- projektowana strefa kontrolowana 8m (po 4m na stronę od osi gązociu)
- projektowana strefa kontrolowana 4m (po 2m na stronę od osi gązociu)

Obszar określający teren, w stosunku do którego decyzji o ustaleniu lokalizacji ma wywołać skutek z art. 24 ust. 1 (lokalizacja zabezpieczeń w terenach leśnych)

Projektowane (budowa/przebudowa) zjazdy tymczasowe do pasa montażowego

Istniejące zjazdy do wykorzystania jako tymczasowe zjazdy do pasa montażowego

Numer działki objętej wnioskiem

2.2.1 2.2.2
2.2.1 2.2.2
2.2.1

Orientacyjna punktęj wyznaczające korce odcinków gązociu przeznaczonego do przebudowy

Orientacyjna punktęj wyznaczające korce odcinków gązociu przeznaczonego do nawiezienia ziemi

Orientacyjna lokalizacja zabezpieczeń w terenach leśnych

Granica zakresu opracowania mpy do cółw projektowych:

NAZWA INWESTYCJA	Budowa zezozu z przebudowy odcinka gązociu DN500 Osiedle - Adamów			SKALA 1:1000
TYTUŁ RYSUJĄCY	Mapa sygnalizacyjno-wpawozowa - granice terenu objętego wnioskiem wraz z trasą projektowanej przebudowy gązociu o ciśnieniu 5,4 MPa DN500			NUMER RYSU 25554-10-25-10K4
DATA FOLIO	NR ARCHIW	20054	WERSJA	DATA 05.02.22
IME I NAZWISKO	SPECJALNOŚĆ	NR UPFR	PODPIS	
mgr inż. Dominik Skupień	instalacyjno-santow/gazowe	MAP/0638/PBS/21	<i>[Signature]</i>	
mgr inż. Joanna Błotek	instalacyjno-santow/gazowe	MAP/0664/PBS/21	<i>[Signature]</i>	
OPRACOWAŁ	mgr inż. Mariusz Kowalski	-	<i>[Signature]</i>	

MAPA DO CELÓW PROJEKTOWYCH
ARKUSZ 6 (48) ID: GGO.6640.1803.2021



skala 1:1000
sekcje: 6.159.18.09.2, -4.6.159.18.10.1, -3
woj: wielkopolskie
powiat: ostrowski
jęwid.: 301705_2 Gmina Przygodzice
obręb: 0012 Topola Wielka
obiekt: Przebudowa odcinka gazociągu
DN500 Odolanów-Adamów

Układ odniesienia wysokości: PL-EVRF2007-NH
Układ wsp. poziomych "2000"
Sytuacja zgodna z terenem na 28.04.2022r.

Nazwa wykonawcy: GEO-TESS TERESA STOMAL
32-082 Bolesławowa, ul. Jurajska 179F
NIP 676-002-75-16 REGON 350316284
tel. 012 426 04 10
BIURO: ul. Wierchowska 4/11
30-528 Kraków
dr inż. Marek Suszarski
0208/IA
Uprawnienia geodetyczne Nr 15111

Data opracowania mapy: 09.05.2022 r.
oznaczenie zakresu opracowania

Mapa powstała na podstawie pomiaru oraz danych numerycznych udostępnionych przez ODGIK.
Wykazane na niniejszej mapie punkty graniczne nie zostały wyznaczone w terenie. Granice
widoczne w mapie nie są granicami nieruchomości. Granice nieruchomości wyznaczone
są na podstawie danych numerycznych mapy ewidencyjnej. Należy pamiętać, że mapy
wpisanych w 4m. Inne obiekty budowlane w odległościach od granicy nieruchomości
granicy nieruchomości przedmiotowej nie są.
W zakresie mapy występują projektowane sieci uzgodnione w ZUPD
na niniejszej mapie urzędowej. Nie wyklucza się istnienia w terenie innych nie wykazanych
lub o których brak jest informacji w instytucjach branżowych.
W zakresie mapy nie występuje miejscowy plan zagospodarowania przestrzennego.
Mapa została wykonana bez ustalenia obciążen służebnościami gruntowymi.

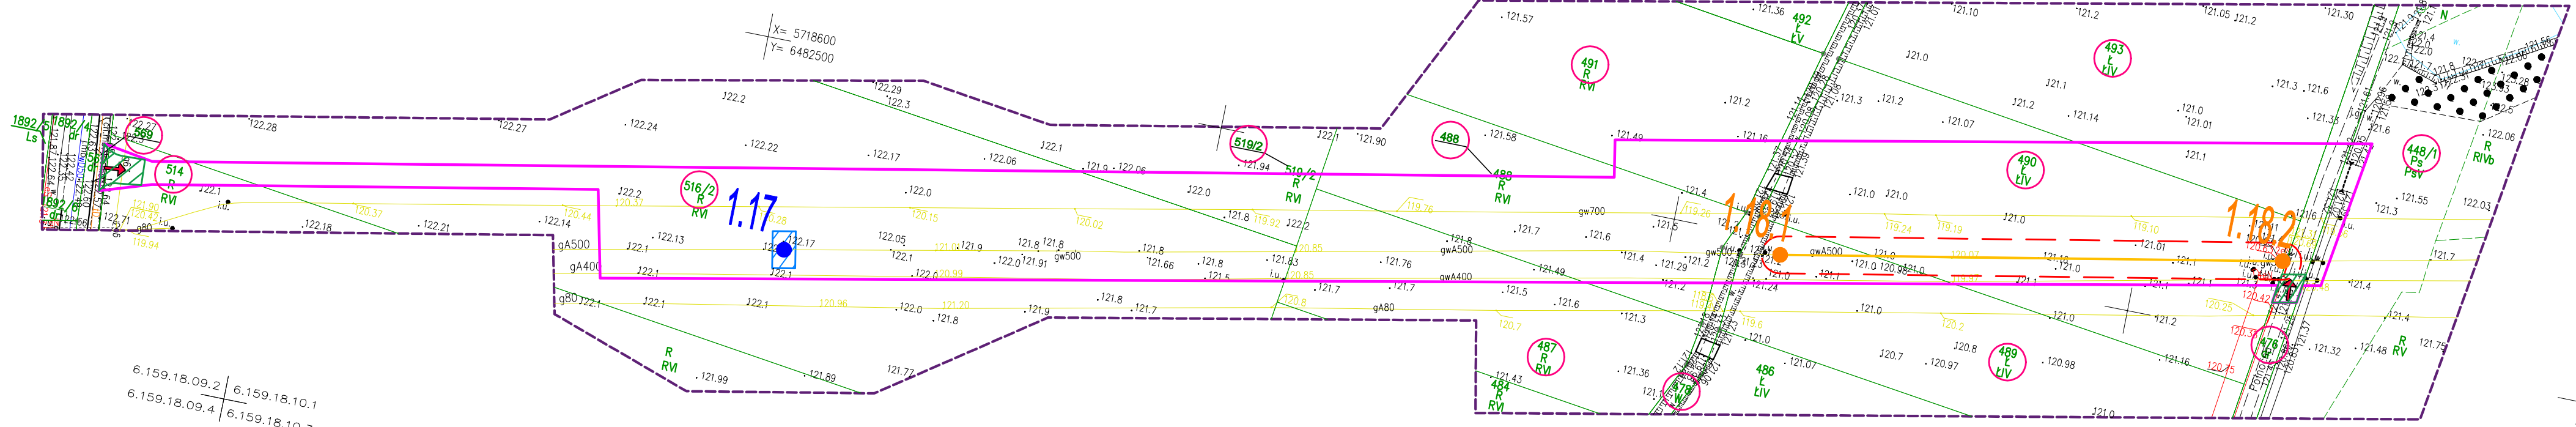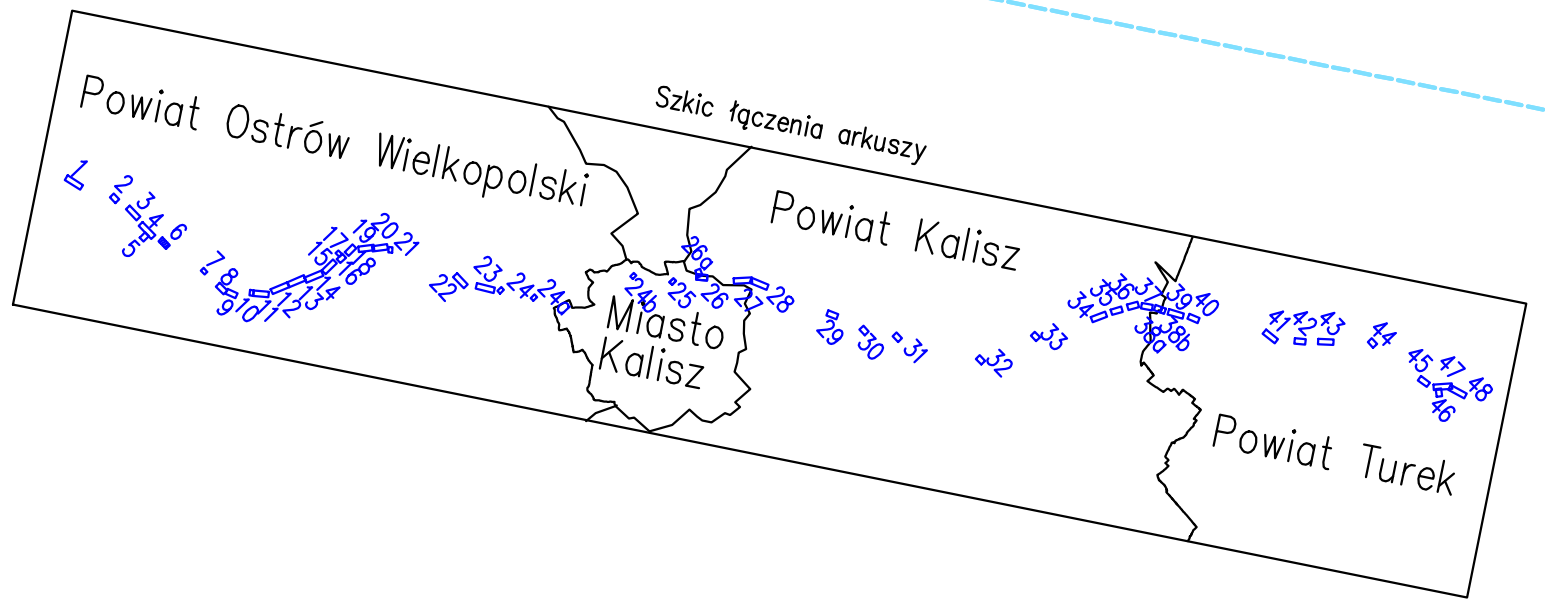

MAPA DO CELÓW PROJEKTOWYCH
ARKUSZ 7 (48) ID: GGO.6640.1806.2021


skala 1:1000
sekcja: 6.158.19.01.4
województwo wielkopolskie
powiat ostrowski
jęwid.: 301705_2 Gmina Przygodzice
obraz: 0007 Janów Przygodzki
obiekt: Przebudowa odcinka gazociągu
DN500 Odolanów-Adamów

Układ odniesienia wysokości: PL-EWRF2007-NH
Układ wsp. poziomych: 2000
Sytuacja zgodna z terenem na 28.04.2022r.

Nazwa wykonawcy: GEO-TESS TERESA STOMAL
Imię i nazwisko geodety, który sporządził mapę: dr inż. Marek Szuarski
32-082 Białobłotów, ul. Jurojska 179F
NIP 676-002-75-16 REGON 550316284
tel. 012 426 04 10
BIURO: ul. Helmańska 4/11
30-528 Kraków
GEODETA
Uprawnienia geodetyczne Nr 15111

Data opracowania mapy: 09.05.2022 r.
Ks. rob. B2/2021

Mapa powstała na podstawie pomiaru oraz danych numerycznych udostępnionych przez ODGIK.
Wykazane na niniejszej mapie punkty graniczne nie zostały wyznaczone w terenie. Granice
służą do projektowania budynków sytuowanych w odległościach od granicy nieruchomości
wypasków niż 4m. Inne obiekty budowlane sytuowane w odległościach od granicy nieruchomości
W zakresie mapy występują projektowane sieci uzgodnione w ZUPP
na nawiązanie mapie urządzeń podziemnych, które nie były zgłoszone do inwentaryzacji
lub o których brak jest informacji w instytucjach branżowych.
W zakresie mapy nie występuje miejscowy plan zagospodarowania przestrzennego.
Mapa została wykonana bez ustalenia obciążenia służebnościami gruntowymi.

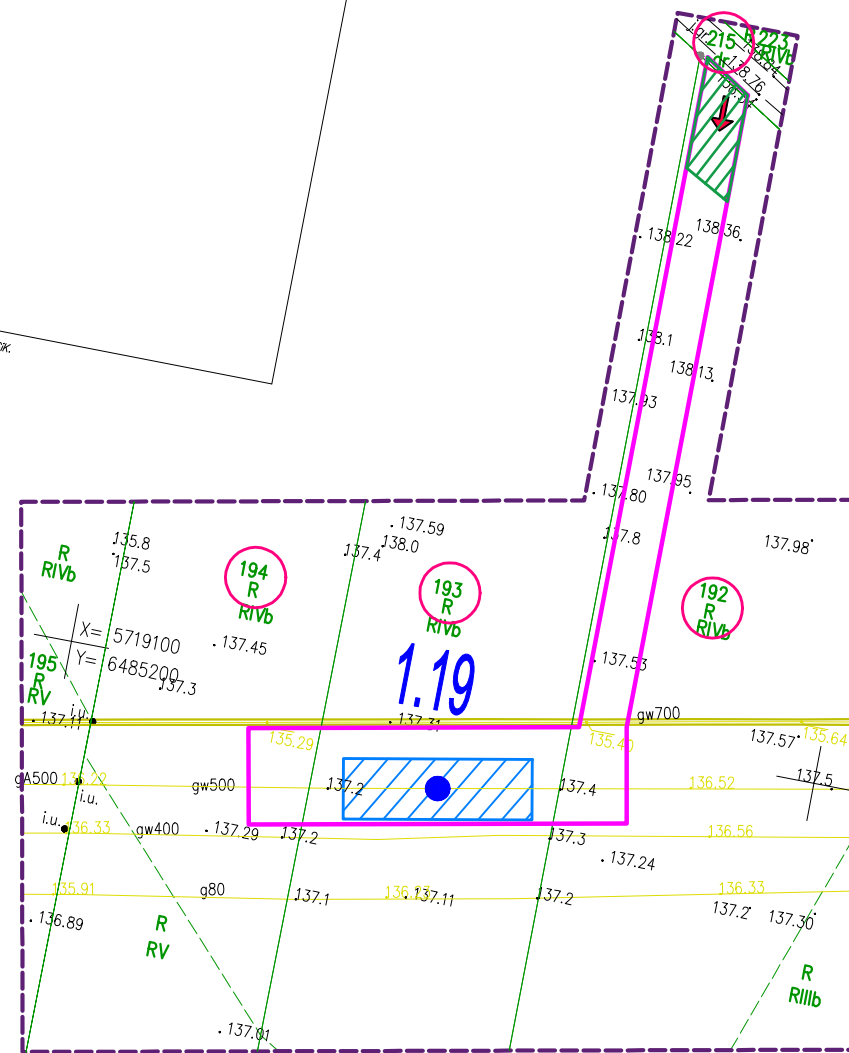


X= 5719200
Y= 6485300







LEGENDA:

- Linie określające granice terenu:
 - objętego wnioskiem z art. 6 ust. 1 pkt 1
 - w stosunku do którego decyzja ma wywołać skutek z art. 24 ust.1b
- gwD500/gw500
- Istniejący gazociąg wysokiego ciśnienia DN500
- Trasa projektowanego gazociągu wysokiego ciśnienia DN500/MOP 5,4 MPa
 - przebieg orientacyjny
- Obszar, na którym planuje się nawiezenie ziemi w celu zapewnienia wymaganego przykrycia gazociągu - pas o szerokości strefy kontrolowanej, tj. 8,0m
- Linie określające obszar inwestycji
 - teren w stosunku do którego decyzja ma wywołać skutek z art. 24 ust. 1
 - projektowana strefa kontrolowana 8m (po 4m na stronę od osi gazociągu)
 - projektowana strefa kontrolowana 4m (po 2m na stronę od osi gazociągu)
- Obszar określający teren, w stosunku do którego decyzja o ustaleniu lokalizacji ma wywołać skutek z art. 24 ust. 1 (lokalizacja zabezpieczeń w terenach leśnych)
- Projektowane (budowa/przebudowa) zjazdy tymczasowe do pasa montażowego
- Istniejące zjazdy do wykorzystania jako tymczasowe zjazdy do pasa montażowego
- Numer działki objętej wnioskiem
- Orientacyjne punkty wyznaczające końce odcinków gazociągu przeznaczonych do przebudowy
- Orientacyjne punkty wyznaczające końce odcinków gazociągu przeznaczonych do nawiezenia ziemi
- Orientacyjna lokalizacja zabezpieczeń w terenach leśnych
- Granica zakresu opracowania mapy do celów projektowych

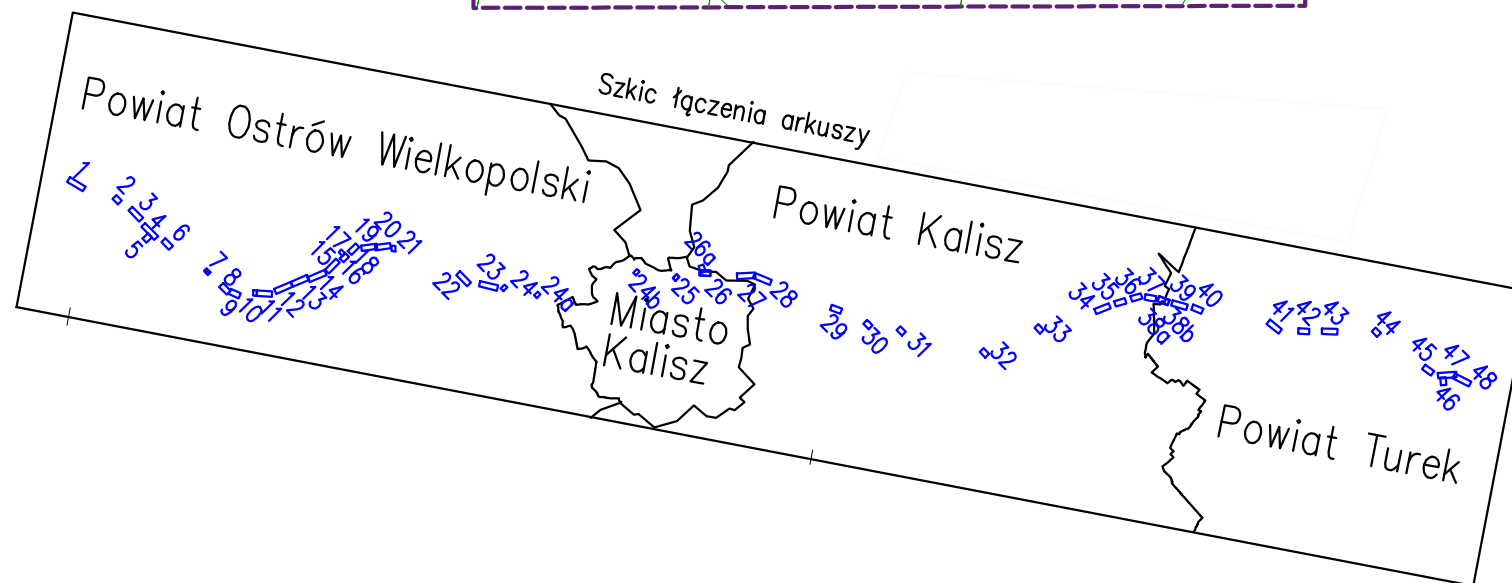

NAZWA INWESTYCJI	Budowa związana z przebudową odcinków gazociągu DN500 Odolanów - Adamów	SKALA	1:1000
TYTUŁ RYSUNKU:	Mapa sytuacyjno-wysokościowa - granice terenu objętego wnioskiem wraz z trasą projektowanej przebudowy gazociągu w/c DN500	NUMER RYS.	20004-DL-03-ARK6
FAZA	DULI	NR ARCHIW.	20004
		WERSJA	-
	IMIĘ I NAZWISKO	SPECJALNOŚĆ	NR UPR.
PROJEKTANT	mgr inż. Dominik Skupień	instalacyjna sanitarna/gazowa	MAP/0698/PBS/21
SPRAWDZAJĄCY	mgr inż. Joanna Białek	instalacyjna sanitarna/gazowa	MAP/0664/PBS/21
OPRACOWAŁ	mgr inż. Mariusz Kowalski	instalacyjna sanitarna/gazowa	-
			DATA 05.2022
			PODPIS

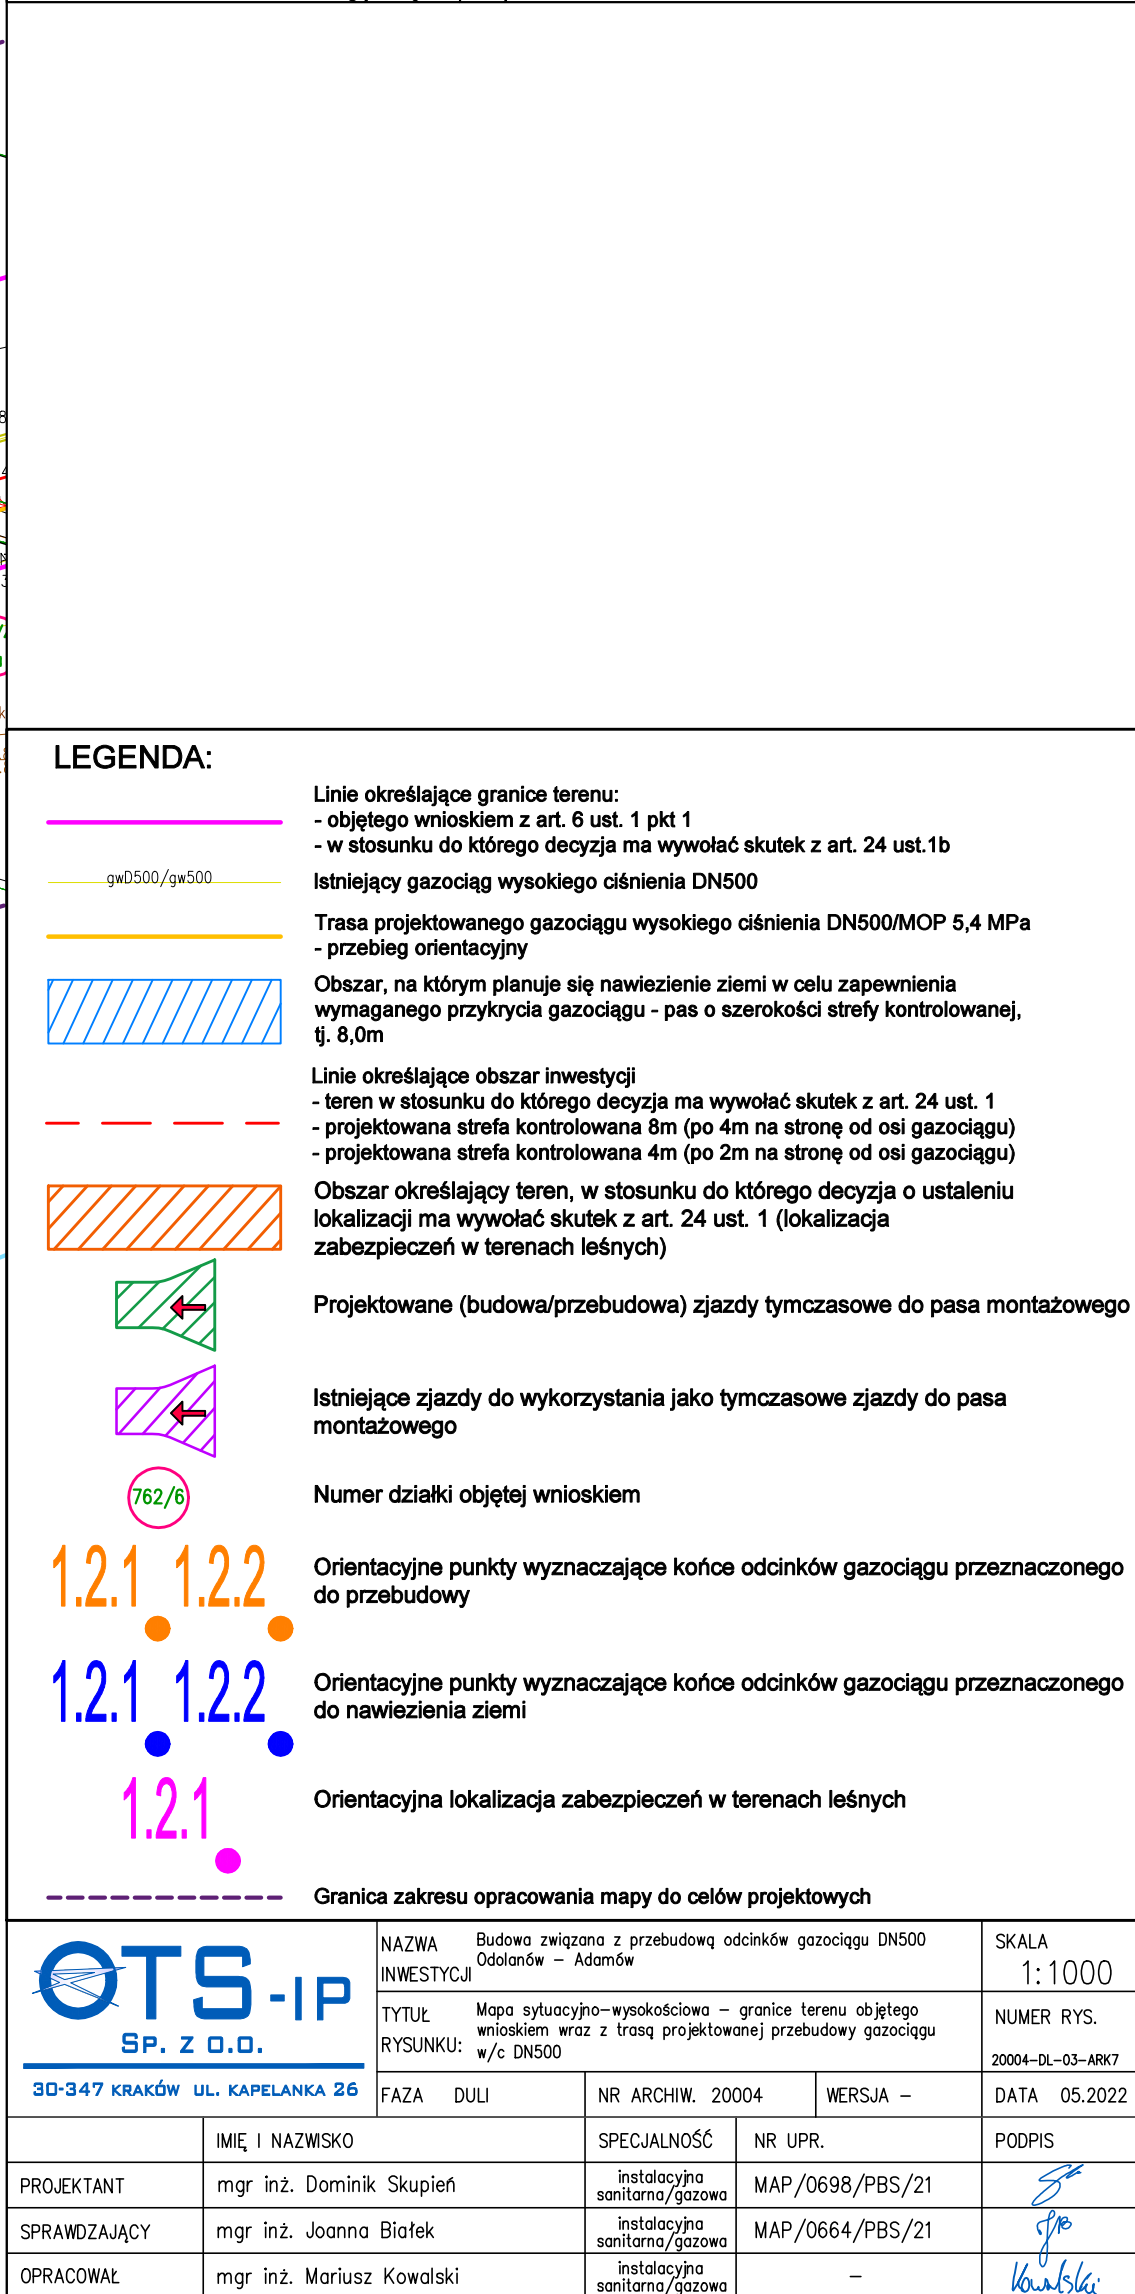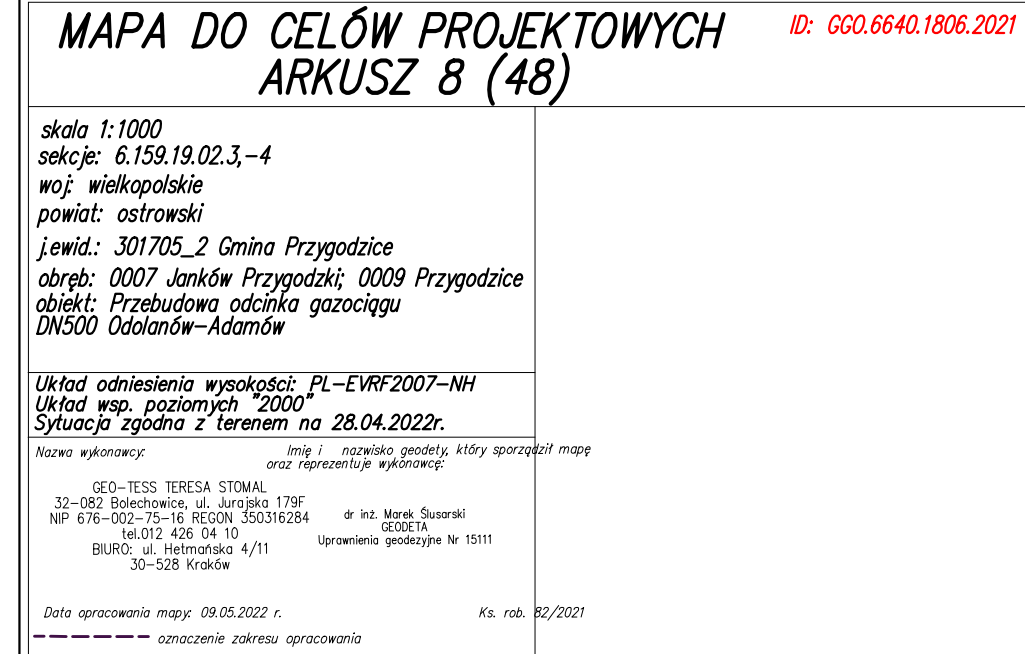


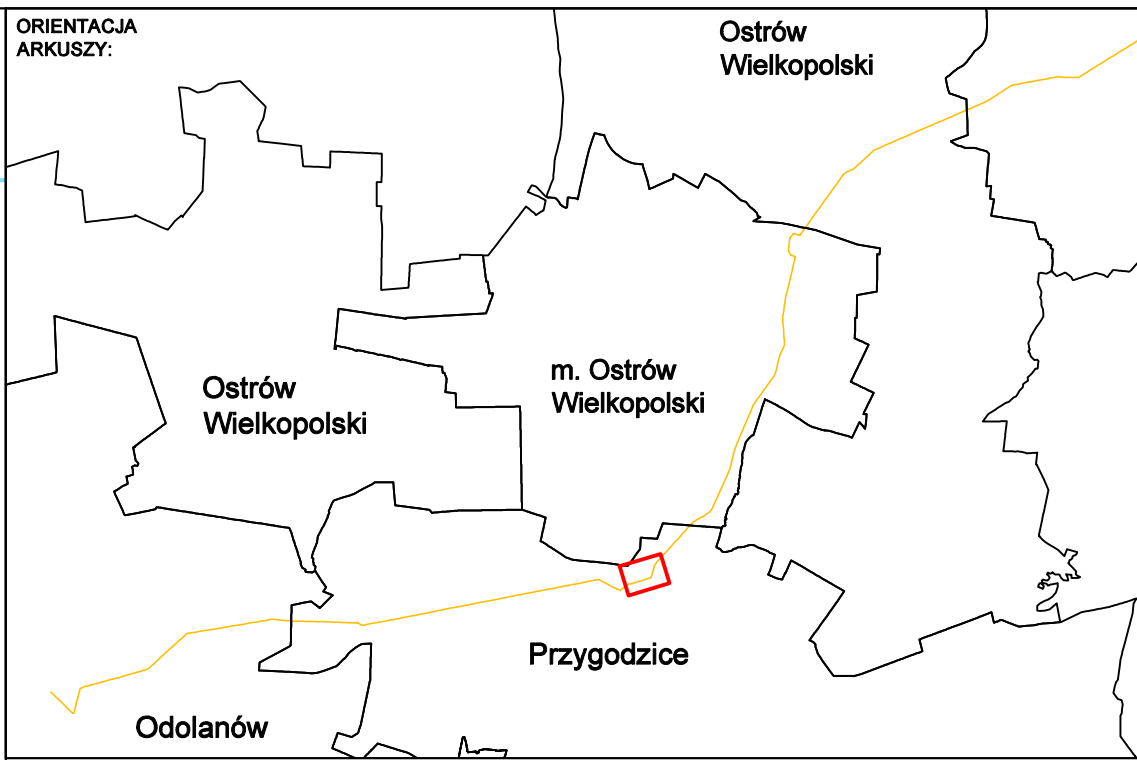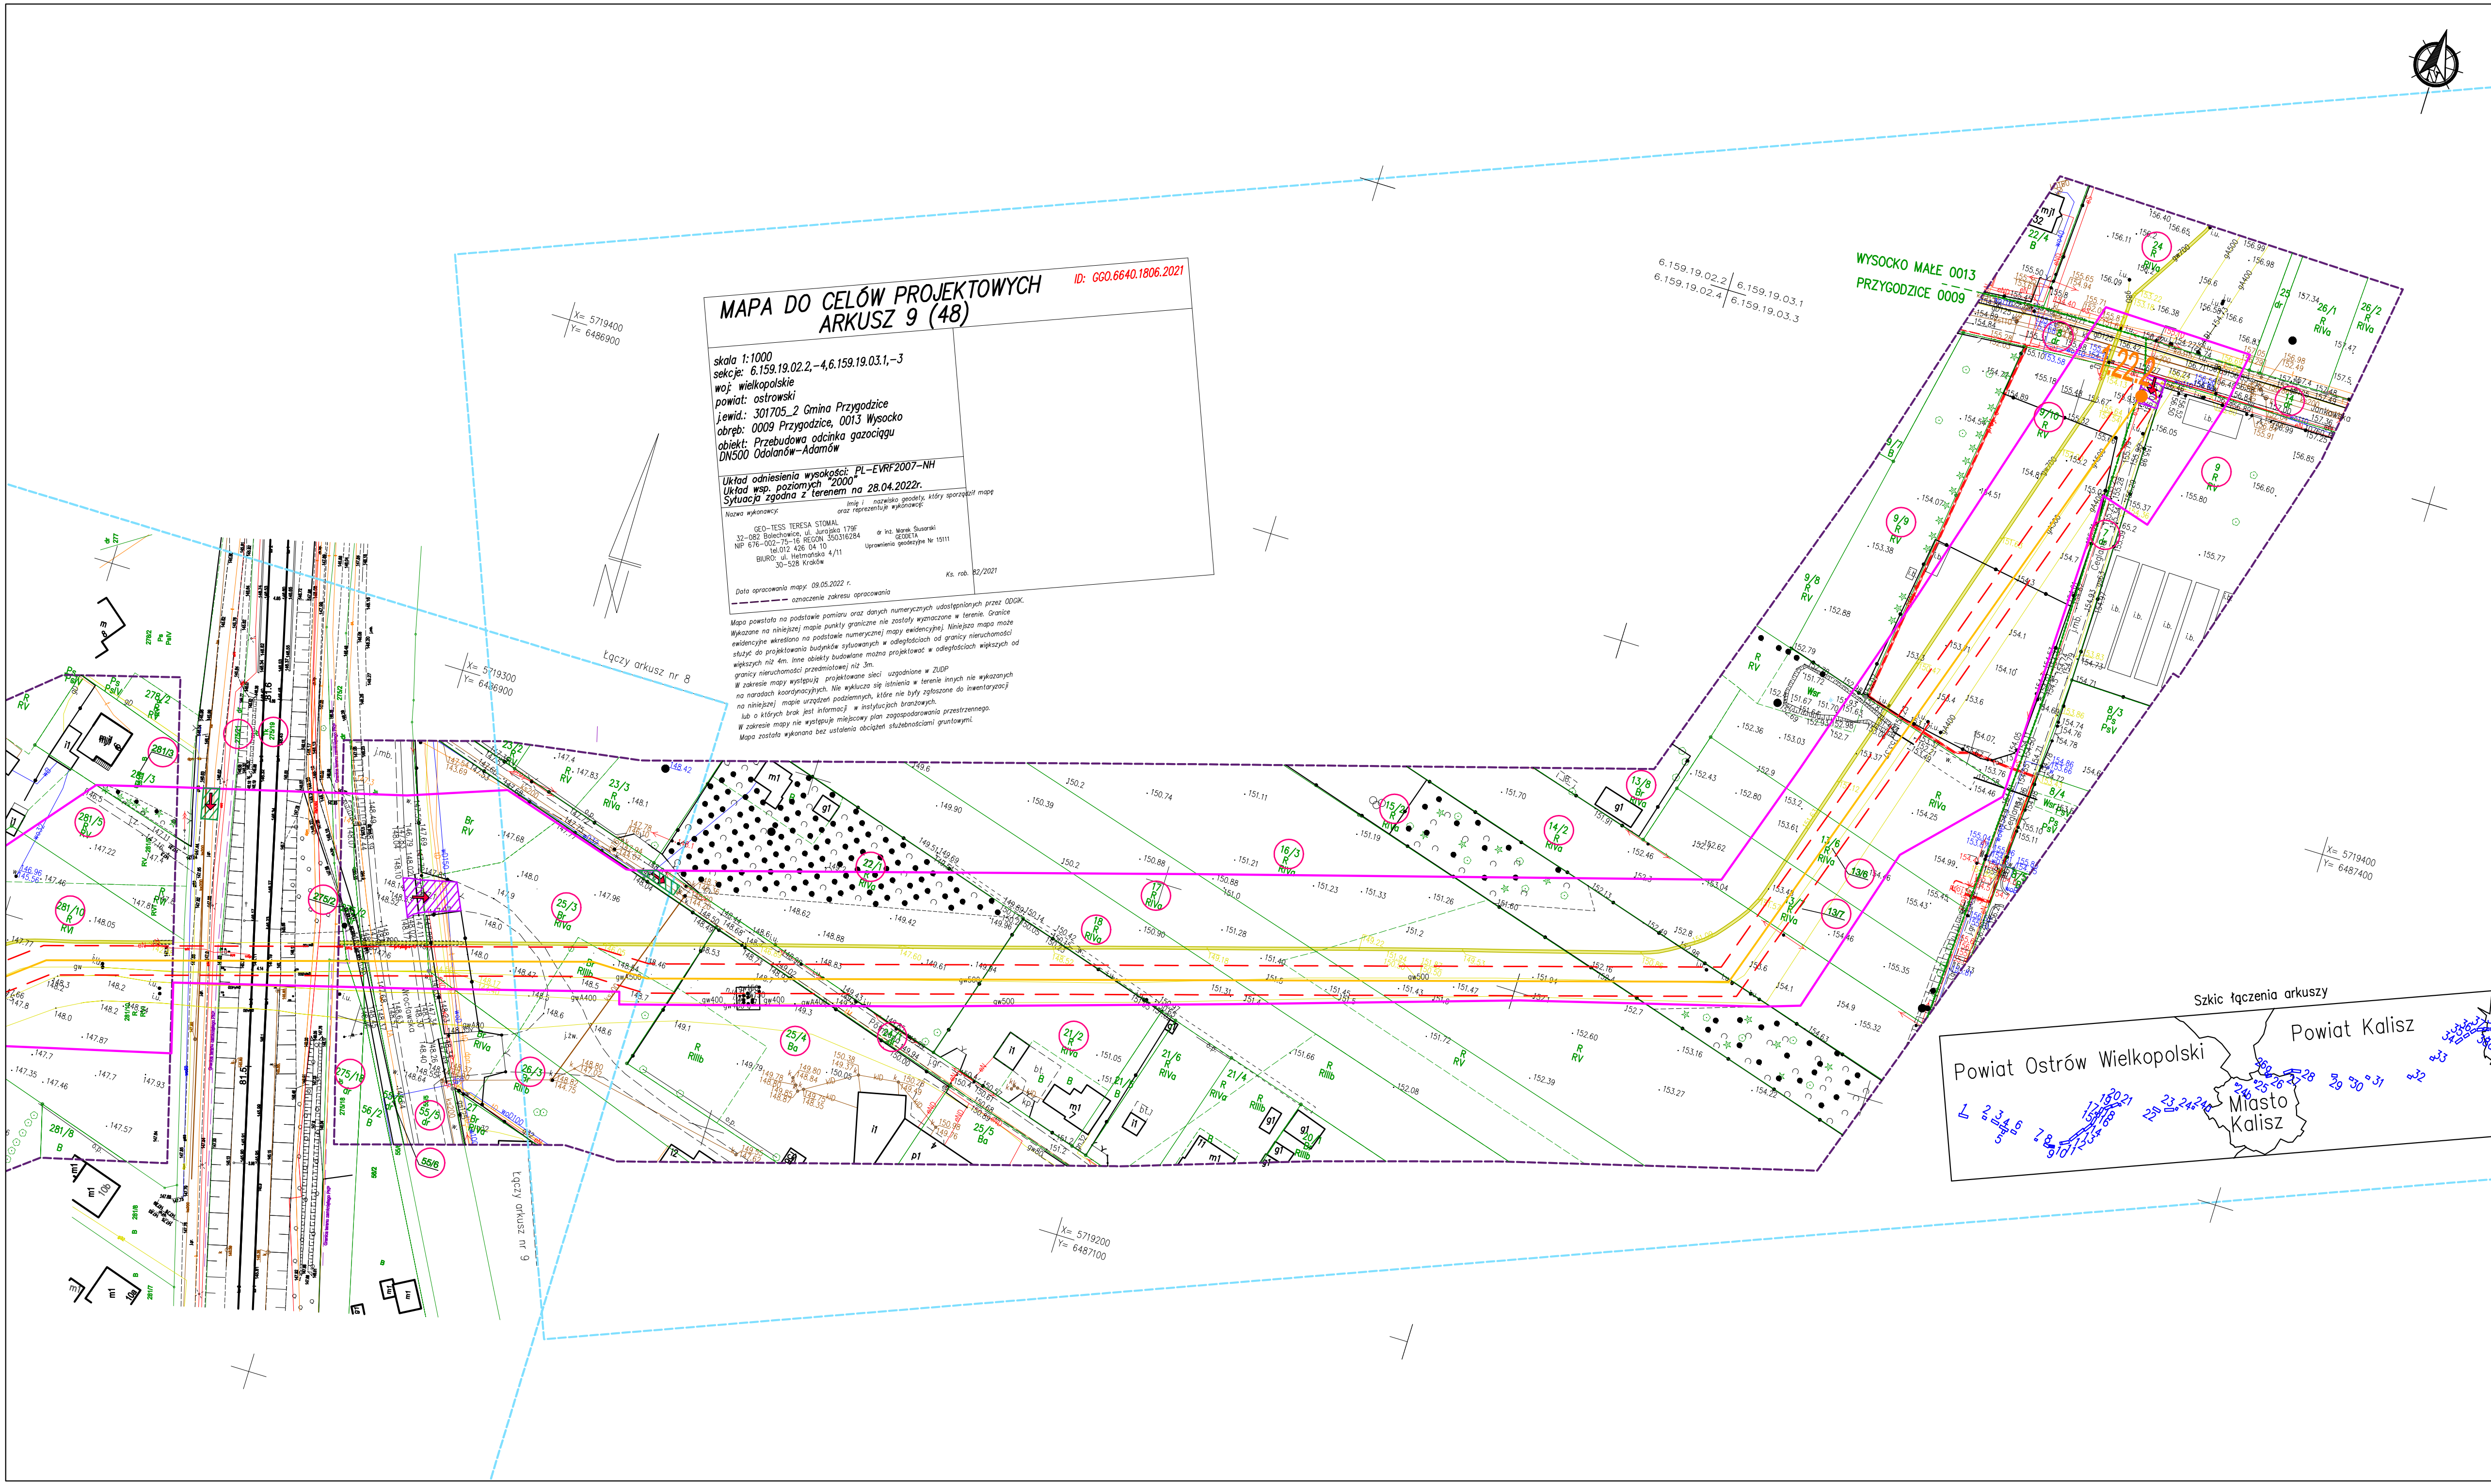

LEGENDA:

- Linie określające granice terenu:
- objętego wnioskiem z art. 6 ust. 1 pkt 1
- w stosunku do którego decyzja ma wywołać skutek z art. 24 ust.1b
Istniejący gazociąg wysokiego ciśnienia DN500
Trasa projektowanego gazociągu wysokiego ciśnienia DN500/MOP 5,4 MPa
- przebieg orientacyjny
Obszar, na którym planuje się nawiezenie ziemi w celu zapewnienia
wymaganego przykrycia gazociągu - pas o szerokości strefy kontrolowanej,
tj. 8,0m
Linie określające obszar inwestycji
- teren w stosunku do którego decyzja ma wywołać skutek z art. 24 ust. 1
- projektowana strefa kontrolowana 8m (po 4m na stronę od osi gazociągu)
- projektowana strefa kontrolowana 4m (po 2m na stronę od osi gazociągu)
Obszar określający teren, w stosunku do którego decyzja o ustaleniu
lokalizacji ma wywołać skutek z art. 24 ust. 1 (lokalizacja
zabezpieczeń w terenach leśnych)
Projektowane (budowa/przebudowa) zjazdy tymczasowe do pasa montażowego
Istniejące zjazdy do wykorzystania jako tymczasowe zjazdy do pasa
montażowego
Numer działki objętej wnioskiem
Orientacyjne punkty wyznaczające końce odcinków gazociągu przeznaczonych
do przebudowy
Orientacyjne punkty wyznaczające końce odcinków gazociągu przeznaczonych
do nawiezenia ziemi
Orientacyjna lokalizacja zabezpieczeń w terenach leśnych
Granica zakresu opracowania mapy do celów projektowych

NAZWA Budowa związana z przebudową odcinków gazociągu DN500 INWESTYCJA Odolanów - Adamów		SKALA 1:1000	
TYTUŁ Mapa sytuacyjno-wysokościowa - granice terenu objętego wnioskiem wraz z trasą projektowanej przebudowy gazociągu		NUMER RYS. 20004-DL-03-ARK6	
RYSUNKU: w/c DN500		DATA 05.2022	
FAZA	DULI	NR ARCHIW. 20004	MERSJA -
IMIĘ I NAZWISKO	SPECJALNOŚĆ	NR UPR.	PODPIS
PROJEKTANT mgr inż. Dominik Skupień	Instalacyjna sanitarna/gazowa	MAP/0698/PBS/21	
SPRAWOZDAJĄCY mgr inż. Joanna Białek	Instalacyjna sanitarna/gazowa	MAP/0664/PBS/21	
OPRACOWAŁ mgr inż. Mariusz Kowalski	Instalacyjna sanitarna/gazowa	-	

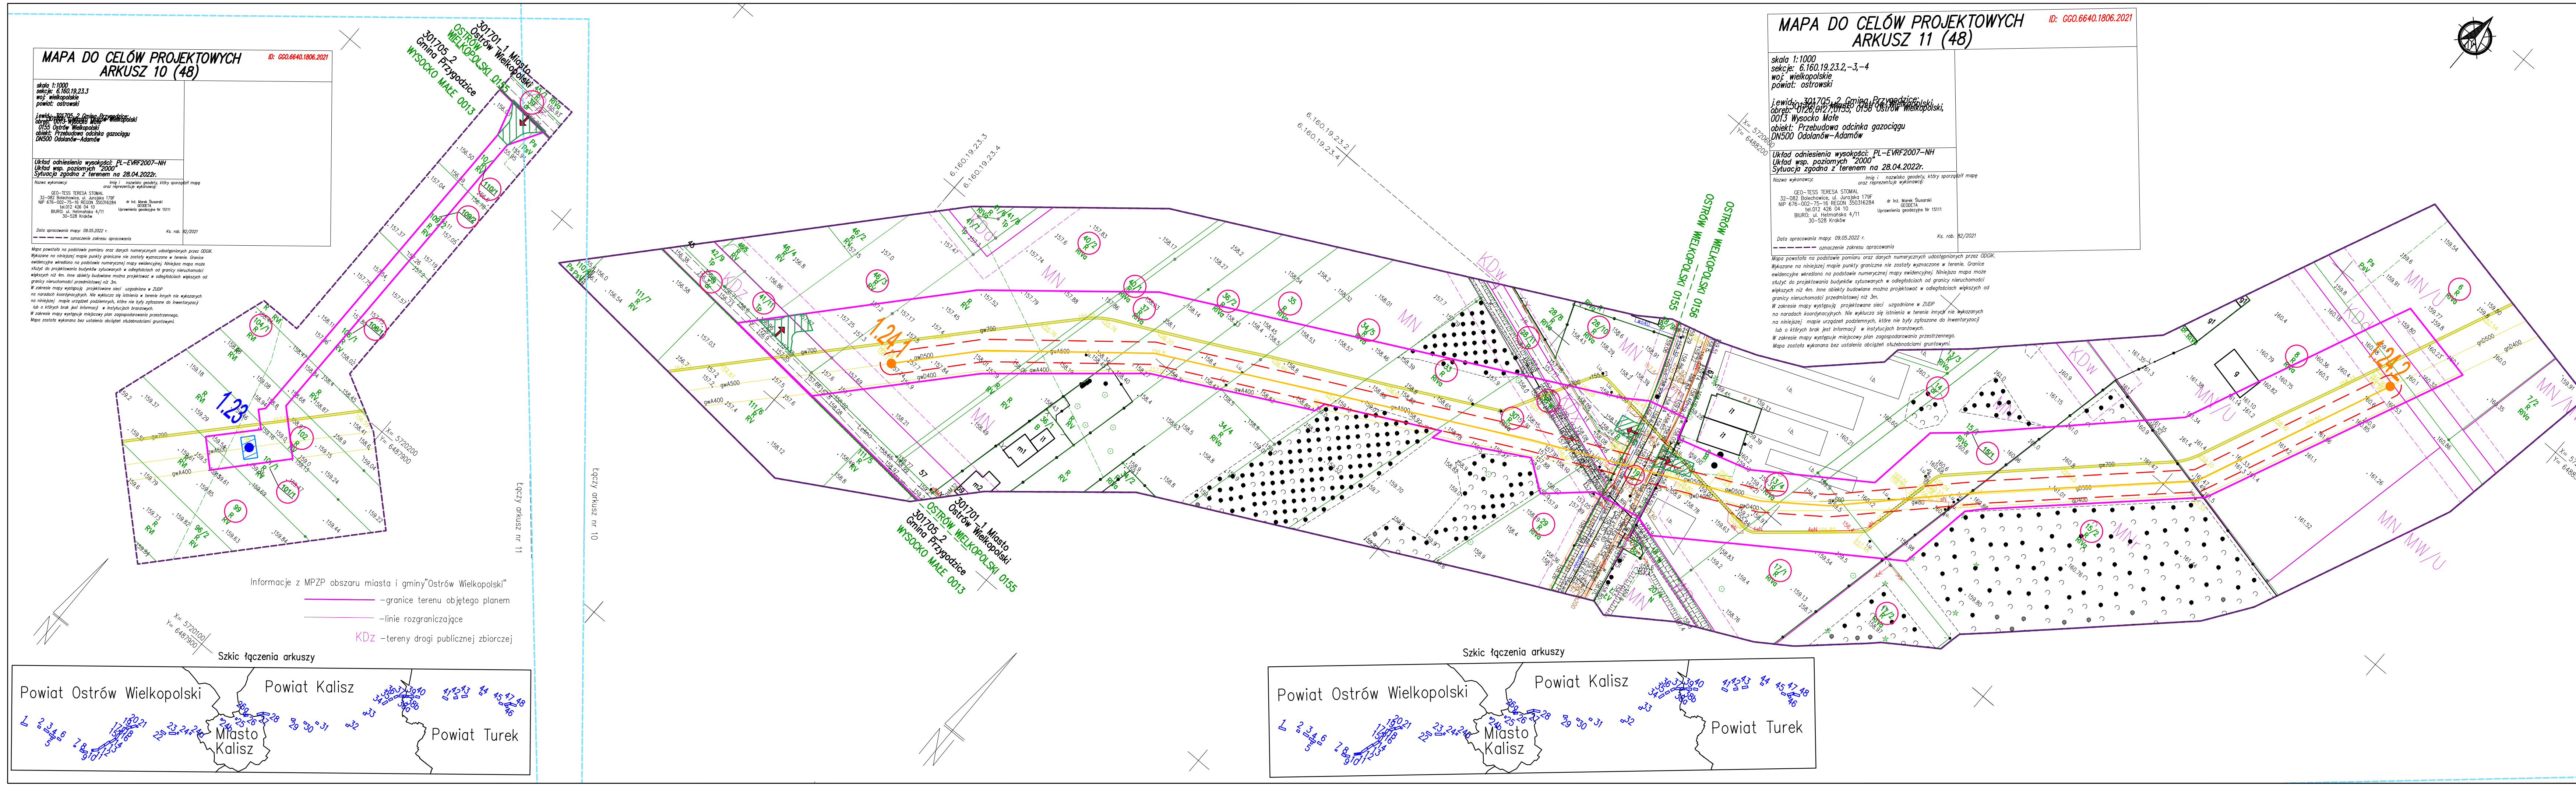

ORIENTACJA ARKUSZY:

LEGENDA:

- Linie określające granice terenu:
 - objętego wnioskiem z art. 6 ust. 1 pkt 1
 - w stosunku do którego decyzja ma wywołać skutki z art. 24 ust. 1b
- Istniejący gazociąg wysokiego ciśnienia DN500
- Trasa projektowanego gazociągu wysokiego ciśnienia DN500/MOP 5,4 MPa - przebieg orientacyjny
- Obszar, na którym planuje się nawiezienie ziemi w celu zapewnienia wymaganego przykrycia gazociągu - pas o szerokości strefy kontrolowanej, tj. 8,0m
- Linie określające obszar inwestycji:
 - teren w stosunku do którego decyzja ma wywołać skutki z art. 24 ust. 1
 - projektowana strefa kontrolowana 8m (po 4m na stronę od osi gazociągu)
 - projektowana strefa kontrolowana 4m (po 2m na stronę od osi gazociągu)
- Obszar określający teren, w stosunku do którego decyzja o ustaleniu lokalizacji ma wywołać skutki z art. 24 ust. 1 (lokalizacja zabezpieczeń w terenach leśnych)
- Projektowane (budowa/przebudowa) zjazdy tymczasowe do pasa montażowego
- Istniejące zjazdy do wykorzystania jako tymczasowe zjazdy do pasa montażowego
- Numer działki objętej wnioskiem
- Orientacyjne punkty wyznaczające końce odcinków gazociągu przeznaczonych do przebudowy
- Orientacyjne punkty wyznaczające końce odcinków gazociągu przeznaczonych do nawiezienia ziemi
- Orientacyjna lokalizacja zabezpieczeń w terenach leśnych
- Granica zakresu opracowania mapy do celów projektowych

OTS-IP Sp. z o.o.	NAZWA	Budowa związana z przebudową odcinków gazociągu DN500		SKALA	1:1000
	TYTUŁ	Mapa sytuacyjno-wysokościowa - granice terenu objętego wnioskiem wraz z trasą projektowanej przebudowy gazociągu w/c DN500		NUMER RYS.	2004-DL-03-ARK9
30-347 KRAKÓW UL. KAPELANKA 26	FAZA	DULI	NR ARCHIW.	20004	WERSJA -
PROJEKTANT	mgr inż. Dominik Skupień		SPECJALNOŚĆ	NR UP.	PODPIS
SPRAWDZAJĄCY	mgr inż. Joanna Białek		Instalacyjna sanitarna/gazowa	MAP/0698/PBS/21	
OPRACOWAŁ	mgr inż. Mariusz Kowalski		Instalacyjna sanitarna/gazowa	MAP/0664/PBS/21	

MAPA DO CELÓW PROJEKTOWYCH

ARKUSZ 11 (48)

ID: GGO.6640.1806.2021

skala 1:1000

sekcje: 6.160.19.23.2,-3,-4

woj: wielkopolskie

powiat: ostrowski

j.e.wid.: 301705-2 Gmina Przygodzice

obreb.: 0126, 0127, 0155, 0156 Ostrów Wielkopolski,

0013 Wysocko Małe

obiekt: Przebudowa odcinka gazociągu

DN500 Odolanów-Adamów

Układ odniesienia wysokości: PL-EVRF2007-NH

Układ wsp. poziomych "2000"

Sytuacja zgodna z terenem na 28.04.2022r.

Nazwa wykonawcy:

Imię i nazwisko geodety, który sporządził mapę

oraz reprezentuje wykonawcę:

GEO-TESS TERESA STOMAL

32-082 Bolechowice, ul. Jurańska 179F

NIP 676-002-75-16 REGON 350316284

tel.012 426 04 10

BIURO: ul. Hetmańska 4/11

30-528 Kraków

dr inż. Marek Ślusarski

GEODETA

Uprawnienia geodezyjne Nr 15111

Data opracowania mapy: 09.05.2022 r.

Ks. rob. 82/2021

----- oznaczenie zakresu opracowania


Mapa powstała na podstawie pomiaru oraz danych numerycznych udostępnionych przez ODGIK.


Wykazane na niniejszej mapie punkty graniczne nie zostały wyznaczone w terenie. Granice ewidencyjne wkreślono na podstawie numerycznej mapy ewidencyjnej. Niniejsza mapa może służyć do projektowania budynków sytuowanych w odległościach od granicy nieruchomości większych niż 4m. Inne obiekty budowlane można projektować w odległościach większych od granicy nieruchomości przedmiotowej niż 3m.

W zakresie mapy występują projektowane sieci uzgodnione w ZUDP na naradach koordynacyjnych. Nie wyklucza się istnienia w terenie innych nie wykazanych na niniejszej mapie urządzeń podziemnych, które nie były zgłoszone do inwentaryzacji lub o których brak jest informacji w instytucjach branżowych.

W zakresie mapy występuje miejscowy plan zagospodarowania przestrzennego.

Mapa została wykonana bez ustalenia obciążeń służebnościami gruntowymi.

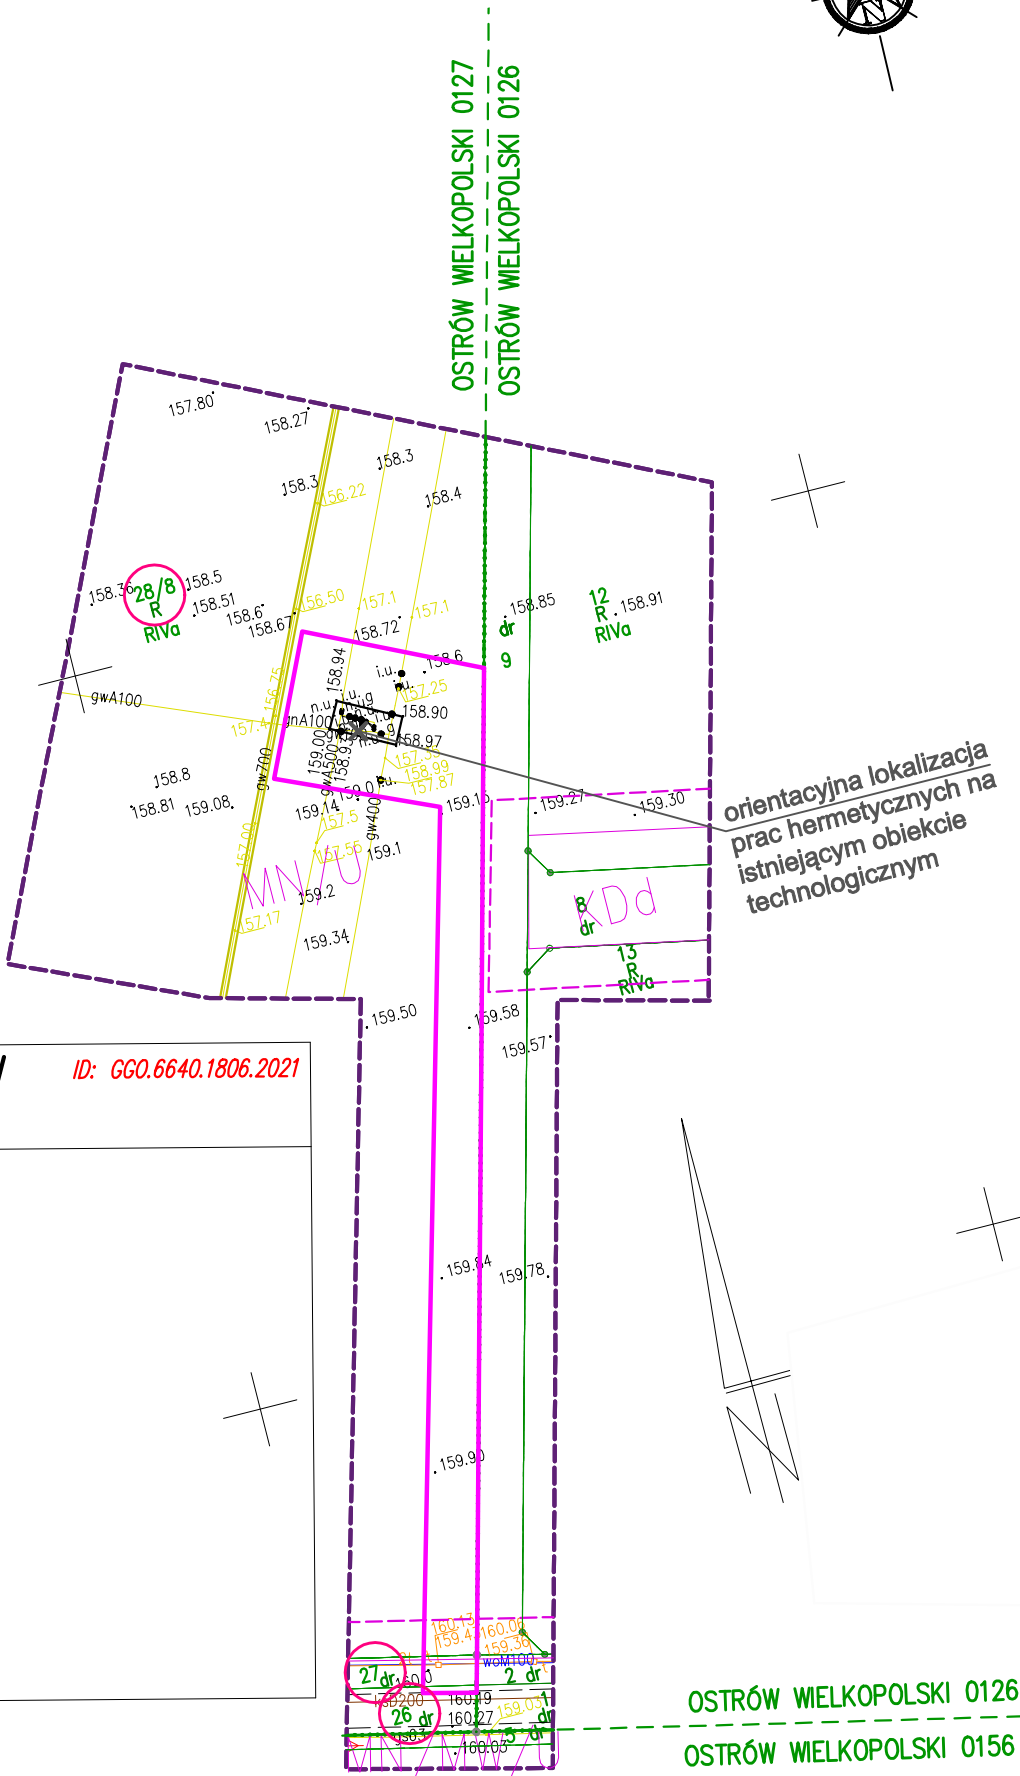

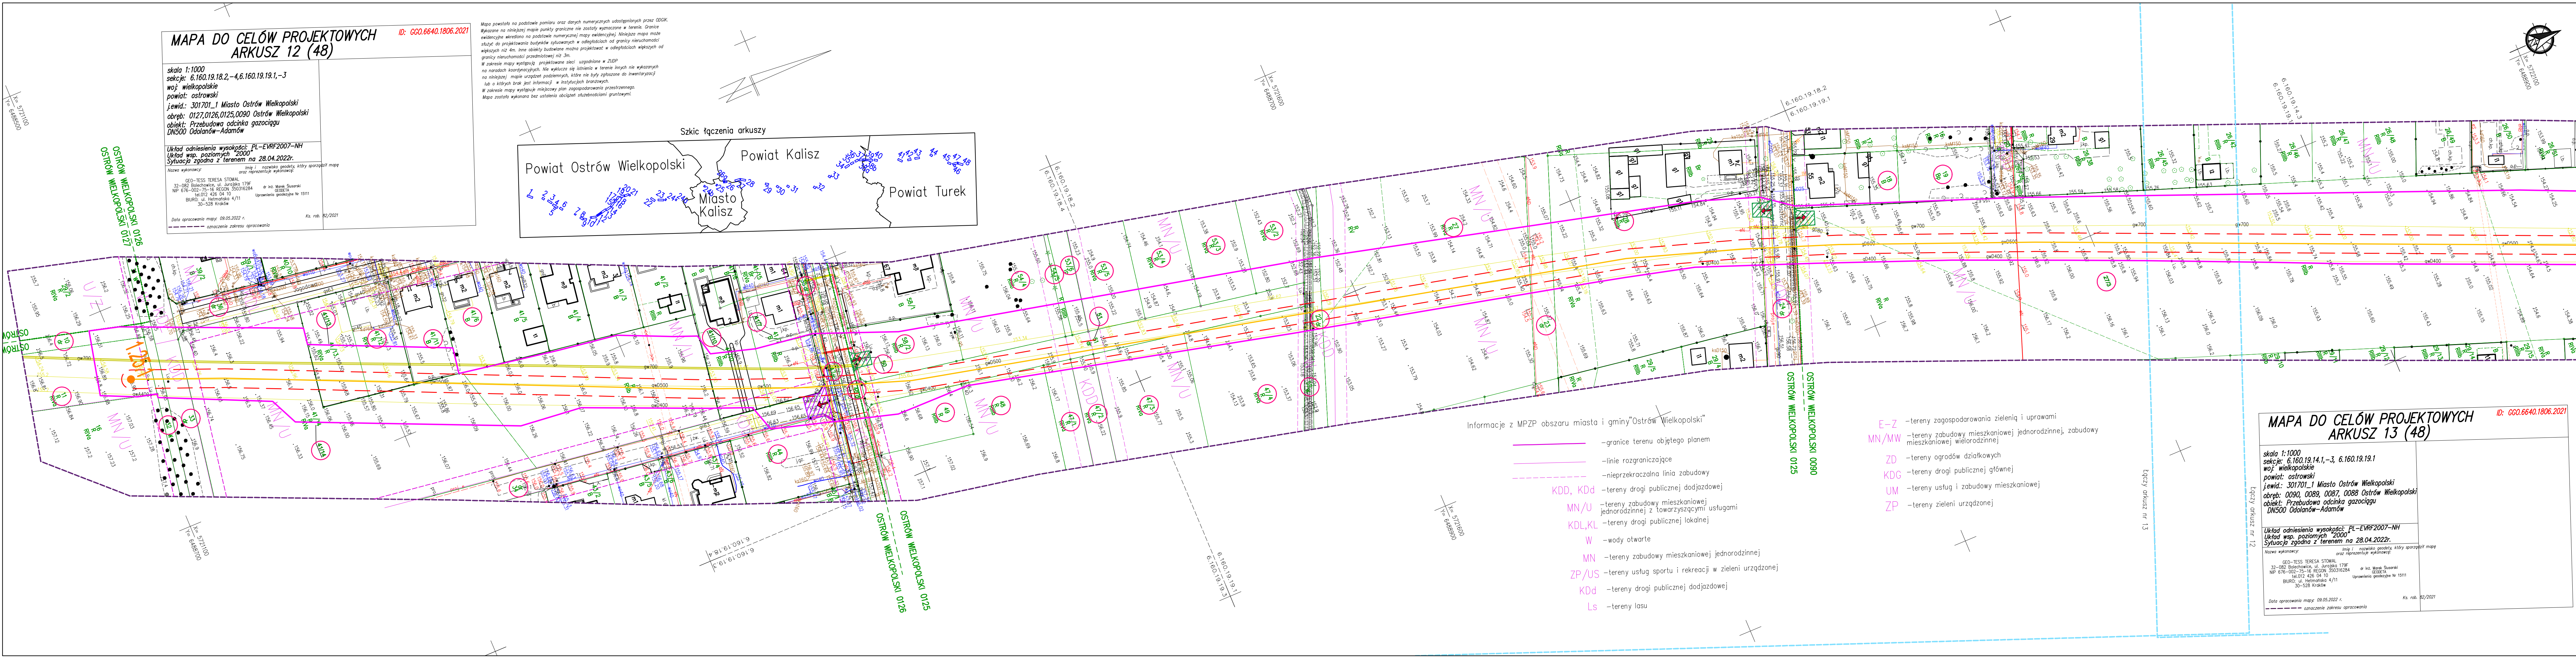

MAPA DO CELÓW PROJEKTOWYCH
ARKUSZ 12 (48)

skala 1:1000
sekcje: 6.160.19.18.2, -4.6.160.19.19.1, -3
woj. wielkopolskie
powiat: ostrowski
jewid.: 301701_1 Miasto Ostrów Wielkopolski
obręb: 0127,0126,0125,0090 Ostrów Wielkopolski
obiekt: Przebudowa odcinka gazociągu
DN500 Odolanów-Adamów

Układ odniesienia wysokości: PL-EVRF2007-NH
Układ wsp. poziomych: 2000
Sytuacja zgodna z terenem na 28.04.2022r.


Nazwa wykonawcy: GEO-TESS TERESA STOMAL
32-082 Bolesławice, ul. Jurajka 179F
NIP 678-002-75-16 REGON 550316284
tel.012 426 04 10
BIURO: ul. Helmutowska 4/11
30-528 Kraków

Imię i nazwisko geodety, który sporządził mapę
lub o którym brak jest informacji: w indywidualnych branżach
Uprawnienia geodetyczne Nr 15111
30-528 Kraków

Data opracowania mapy: 09.05.2022 r.
Ks. rob. 82/2021

oznaczenie zakresu opracowania

Mapa powstała na podstawie pomiaru oraz danych numerycznych udostępnionych przez GOSK.
Wykazano na niniejszej mapie punkty graniczne nie zostały wyznaczone w terenie. Granice
widoczne na mapie nie są granicami nieruchomości. Należy pamiętać, że mapy wydane przez GOSK
są dokumentem informacyjnym, a nie dokumentem prawnym. W odniesieniu do nieruchomości
wskazanych na mapie, należy sprawdzić ich stan faktyczny w urzędzie gminy. W odniesieniu do
nieruchomości, które nie zostały wyznaczone w terenie, należy sprawdzić ich stan faktyczny w urzędzie gminy.
W zakresie mapy występują projekcje sieci, uzgodnione w ZUP.
Na mapie nie zostały wyznaczone punkty graniczne nieruchomości, które nie były zgłoszone do inwentaryzacji
lub o których brak jest informacji w indywidualnych branżach.
W zakresie mapy występuje miejscowy plan zagospodarowania przestrzennego.
Mapa została wykonana bez ustalenia obciążenia służebnościami gruntowymi.

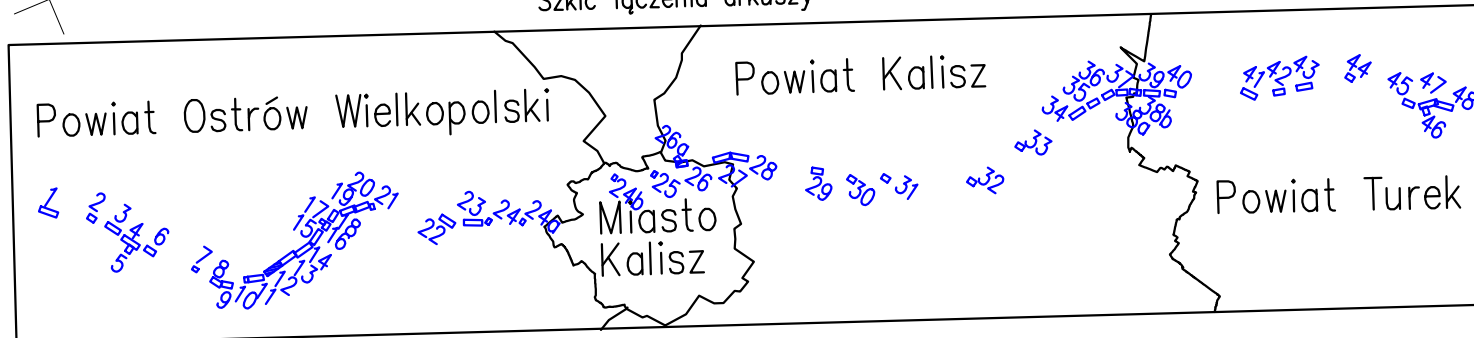

Informacje z MPZP obszaru miasta i gminy "Ostrów Wielkopolski"

- granice terenu objętego planem
- linie rozgraniczające
- nieprzekraczalna linia zabudowy
- tereny drogi publicznej dojazdowej
- tereny zabudowy mieszkaniowej
- tereny drogi publicznej lokalnej
- wody otwarte
- tereny zabudowy mieszkaniowej jednorodzinnej
- tereny usług sportu i rekreacji w zieleni urządzonej
- tereny drogi publicznej dojazdowej
- tereny lasu

- E-Z - tereny zagospodarowania zieleni i uprawami
- MN/MW - tereny zabudowy mieszkaniowej jednorodzinnej, zabudowy mieszkaniowej wielorodzinnej
- ZD - tereny ogrodów działkowych
- KDG - tereny drogi publicznej głównej
- UM - tereny usług i zabudowy mieszkaniowej
- ZP - tereny zieleni urządzonej

MAPA DO CELÓW PROJEKTOWYCH
ARKUSZ 13 (48)

skala 1:1000
sekcje: 6.160.19.14.1, -3, 6.160.19.19.1
woj. wielkopolskie
powiat: ostrowski
jewid.: 301701_1 Miasto Ostrów Wielkopolski
obręb: 0090, 0089, 0087, 0088 Ostrów Wielkopolski
obiekt: Przebudowa odcinka gazociągu
DN500 Odolanów-Adamów

Układ odniesienia wysokości: PL-EVRF2007-NH
Układ wsp. poziomych: 2000
Sytuacja zgodna z terenem na 28.04.2022r.

Nazwa wykonawcy: GEO-TESS TERESA STOMAL
32-082 Bolesławice, ul. Jurajka 179F
NIP 678-002-75-16 REGON 550316284
tel.012 426 04 10
BIURO: ul. Helmutowska 4/11
30-528 Kraków

Imię i nazwisko geodety, który sporządził mapę
lub o którym brak jest informacji: w indywidualnych branżach
Uprawnienia geodetyczne Nr 15111
30-528 Kraków

Data opracowania mapy: 09.05.2022 r.
Ks. rob. 82/2021

oznaczenie zakresu opracowania

ORIENTACJA ARKUSZY:

LEGENDA:

- Linie określające granice terenu:
 - objętego wnioskiem z art. 6 ust. 1 pkt 1
 - w stosunku do którego decyzja ma wywołać skutek z art. 24 ust. 1b
- Istniejący gazociąg wysokiego ciśnienia DN500
- Trasa projektowanego gazociągu wysokiego ciśnienia DN500/MOP 5,4 MPa - przebieg orientacyjny
- Obszar, na którym planuje się nawiezienie ziemi w celu zapewnienia wymaganego przykrycia gazociągu - pas o szerokości strefy kontrolowanej, tj. 8,0m
- Linie określające obszar inwestycji
 - teren w stosunku do którego decyzja ma wywołać skutek z art. 24 ust. 1
 - projektowana strefa kontrolowana 8m (po 4m na stronę od osi gazociągu)
 - projektowana strefa kontrolowana 4m (po 2m na stronę od osi gazociągu)
- Obszar określający teren, w stosunku do którego decyzja o ustaleniu lokalizacji ma wywołać skutek z art. 24 ust. 1 (lokalizacja zabezpieczeń w terenach leśnych)
- Projektowane (budowa/przebudowa) zjazdy tymczasowe do pasa montażowego
- Istniejące zjazdy do wykorzystania jako tymczasowe zjazdy do pasa montażowego
- Numer działki objętej wnioskiem
- Orientacyjne punkty wyznaczające końce odcinków gazociągu przeznaczonych do przebudowy
- Orientacyjne punkty wyznaczające końce odcinków gazociągu przeznaczonych do nawiezienia ziemi
- Orientacyjna lokalizacja zabezpieczeń w terenach leśnych
- Granica zakresu opracowania mapy do celów projektowych

NAZWA	Budowa związana z przebudową odcinków gazociągu DN500 Odolanów - Adamów	SKALA	1:1000
INWESTYCJA		NUMER RYS.	20094-DL-03-ARK10
TYTUŁ	Mapa sytuacyjno-wysokościowa - granice terenu objętego wnioskiem wraz z trasą projektowanej przebudowy gazociągu	WYKONANIE	w/c DN500
RYSUJĄCY		DATA	05.2022
FAZA	DULI	NR ARCHIW.	20004
		WERSJA	-
		NR UPR.	
PROJEKTANT	mgr inż. Dominik Skupień	SPECJALNOŚĆ	Instalacyjna sanitarna/gazowa
SPRAWDZAJĄCY	mgr inż. Joanna Białek		Instalacyjna sanitarna/gazowa
OPRACOWAŁ	mgr inż. Mariusz Kowalski		Instalacyjna sanitarna/gazowa



ORIENTACJA ARKUSZY:

LEGENDA:

- Linie określające granice terenu:
 - objętego wnioskiem z art. 6 ust. 1 pkt 1
 - w stosunku do którego decyzja ma wywołać skutek z art. 24 ust. 1b
- Istniejący gazociąg wysokiego ciśnienia DN500
- Trasa projektowanego gazociągu wysokiego ciśnienia DN500/MOP 5,4 MPa - przebieg orientacyjny
- Obszar, na którym planuje się nawiezienie ziemi w celu zapewnienia wymaganego przykrycia gazociągu - pas o szerokości strefy kontrolowanej, tj. 8,0m
- Linie określające obszar inwestycji
 - teren w stosunku do którego decyzja ma wywołać skutek z art. 24 ust. 1
 - projektowana strefa kontrolowana 8m (po 4m na stronę od osi gazociągu)
 - projektowana strefa kontrolowana 4m (po 2m na stronę od osi gazociągu)
- Obszar określający teren, w stosunku do którego decyzja o ustaleniu lokalizacji ma wywołać skutek z art. 24 ust. 1 (lokalizacja zabezpieczeń w terenach leśnych)
- Projektowane (budowa/przebudowa) zjazdy tymczasowe do pasa montażowego
- Istniejące zjazdy do wykorzystania jako tymczasowe zjazdy do pasa montażowego
- Numer działki objętej wnioskiem
- Orientacyjne punkty wyznaczające końce odcinków gazociągu przeznaczonych do przebudowy
- Orientacyjne punkty wyznaczające końce odcinków gazociągu przeznaczonych do nawiezienia ziemi
- Orientacyjna lokalizacja zabezpieczeń w terenach leśnych
- Granica zakresu opracowania mapy do celów projektowych

OTS-IP SP. Z O.O.	NAZWA INWESTYCJI: Budowa związana z przebudową odcinków gazociągu DN500 Odolanów - Adamów	SKALA: 1:1000
TYTUŁ RYSUNKU: Mapa sytuacyjno-wysokościowa - granice terenu objętego wnioskiem wraz z trasą projektowanej przebudowy gazociągu w/c DN500	NUMER RYS.: 20004-01-03-ARK11	DATA: 05.2022
FAZA: 3D-347 KRAKÓW UL. KAPELANKA 26	DULI: NR ARCHIW. 20004	WERSJA: -
IMIE I NAZWISKO: mgr inż. Dominik Skupień	SPECJALNOŚĆ: Instalacyjno-sanitarna/gazowa	NR UPR.: MAP/0698/PBS/21
PROJEKTANT: mgr inż. Joanna Białek	SPRACOWUJĄCY: Instalacyjno-sanitarna/gazowa	MAP/0664/PBS/21
OPRACOWAŁ: mgr inż. Mariusz Kowalski	Instalacyjno-sanitarna/gazowa	-



SKI 0087
LSKI 0088



dowy

6.160.19.09.3 | 6.160.19.09.4
6.160.19.14.1 | 6.160.19.14.2

OSTRÓW
WIELKOPOLSKI 0210
OSTRÓW
WIELKOPOLSKI 0088

MAPA DO CELÓW PROJEKTOWYCH ARKUSZ 14 (48)

ID: GGO.6640.1806.2021

skala 1:1000
sekcja: 6.160.19.09.1,-2,-3,-4, 6.160.19.14.1,-2

woj. wielkopolskie
powiat: ostrowski
jewid.: 301701_1 Miasto Ostrów Wielkopolski
obręb: 0087,0088,0089,0210,0206 Ostrów Wielkopolski
obiekt: Przebudowa odcinka gazociągu
DN500 Odolanów-Adamów

Układ odniesienia wysokości: PL-EVRF2007-NH
Układ wsp. poziomych: 2000
Sytuacja zgodna z terenem na 28.04.2022r.

Nazwa wykonawcy: Imp. i. nazwisko geodety, który sporządził mapę
oraz reprezentuje wykonawcę:

GEO-TESS TERESA STOMAL
32-082 Bolechowice, ul. Jurajska 179F
NIP 616-022-75-16 REGON 150316284
GEODZIA dr inż. Marek Surowski
tel.012 426 04 10 Uprawnienia geodetyze Nr 15111
BIURO: ul. Hełmowska 4/11
30-528 Kraków

Data opracowania mapy: 09.05.2022 r.

Ks. rob. 92/2021

----- oznaczenie zakresu opracowania

Mapa powstała na podstawie pomiaru oraz danych numerycznych udostępnionych przez ODOK.
Wykazane na niniejszej mapie punkty graniczne nie zostały wyznaczone w terenie. Granice
evidencyjne określone na podstawie numerycznej mapy ewidencyjnej. Niniejsza mapa może
służyć do projektowania budynków sytuowanych w odległościach od granicy nieruchomości
większych niż 4m. Inne obiekty budowlane można projektować w odległościach większych od
granicy nieruchomości przedmiotowej niż 3m.
W zakresie mapy występują projektowane sieci uzgodnione w ZUP
na nadanych koordynacjach. Nie wyklucza się istnienia w terenie innych nie wykazanych
na niniejszej mapie urządzeń podziemnych, które nie były zgłoszone do inwentaryzacji
lub o których brak jest informacji w instytucjach branżowych.
W zakresie mapy występuje miejscowy plan zagospodarowania przestrzennego.
Mapa została wykonana bez ustalenia obciążenia służebnościami gruntowymi.

6.160.19.09.3 | 6.160.19.09.4
6.160.19.09.3 | 6.160.19.09.4

OSTRÓW WIELKOPOLSKI 0206
OSTRÓW WIELKOPOLSKI 0210

ORIENTACJA
ARKUSZY:



LEGENDA:

- Linie określające granice terenu:
- objętego wnioskiem z art. 6 ust. 1 pkt 1
 - w stosunku do którego decyzja ma wywołać skutek z art. 24 ust. 1b
- Istniejący gazociąg wysokiego ciśnienia DN500
- Trasa projektowanego gazociągu wysokiego ciśnienia DN500/MOP 5,4 MPa
- przebieg orientacyjny
- Obszar, na którym planuje się nawiezenie ziemi w celu zapewnienia
wymaganego przykrycia gazociągu - pas o szerokości strefy kontrolowanej,
tj. 8,0m
- Linie określające obszar inwestycji
- teren w stosunku do którego decyzja ma wywołać skutek z art. 24 ust. 1
 - projektowana strefa kontrolowana 8m (po 4m na stronę od osi gazociągu)
 - projektowana strefa kontrolowana 4m (po 2m na stronę od osi gazociągu)
- Obszar określający teren, w stosunku do którego decyzja o ustaleniu
lokalizacji ma wywołać skutek z art. 24 ust. 1 (lokalizacja
zabezpieczeń w terenach leśnych)
- Projektowane (budowa/przebudowa) zjazdy tymczasowe do pasa montażowego
- Istniejące zjazdy do wykorzystania jako tymczasowe zjazdy do pasa
montażowego
- Numer działki objętej wnioskiem
- Orientacyjne punkty wyznaczające końce odcinków gazociągu przeznaczonych
do przebudowy
- Orientacyjne punkty wyznaczające końce odcinków gazociągu przeznaczonych
do nawiezenia ziemi
- Orientacyjna lokalizacja zabezpieczeń w terenach leśnych
- Granica zakresu opracowania mapy do celów projektowych

OTS-IP
SP. Z O.O.

30-347 KRAKÓW UL. KAPELANKA 26



NAZWA Budowa związana z przebudową odcinków gazociągu DN500
INWESTYCJA Odolanów - Adamów

TYTUŁ Mapa sytuacyjno-wysokościowa - granice terenu objętego
RYŚUNKU: wnioskiem wraz z trasą projektowanej przebudowy gazociągu
w/c DN500

FAZA DULI


NR ARCHIW. 20004 WERSJA - DATA 05.2022

PROJEKTANT	IMIĘ I NAZWISKO	SPECJALNOŚĆ	NR UPR.	PODPIS
SPRAWDZAJĄCY	mgr inż. Dominik Skupień	instalacyjna sanitarna/gazowa	MAP/0698/PBS/21	
OPRACOWAŁ	mgr inż. Mariusz Kowalski	instalacyjna sanitarna/gazowa	MAP/0664/PBS/21	

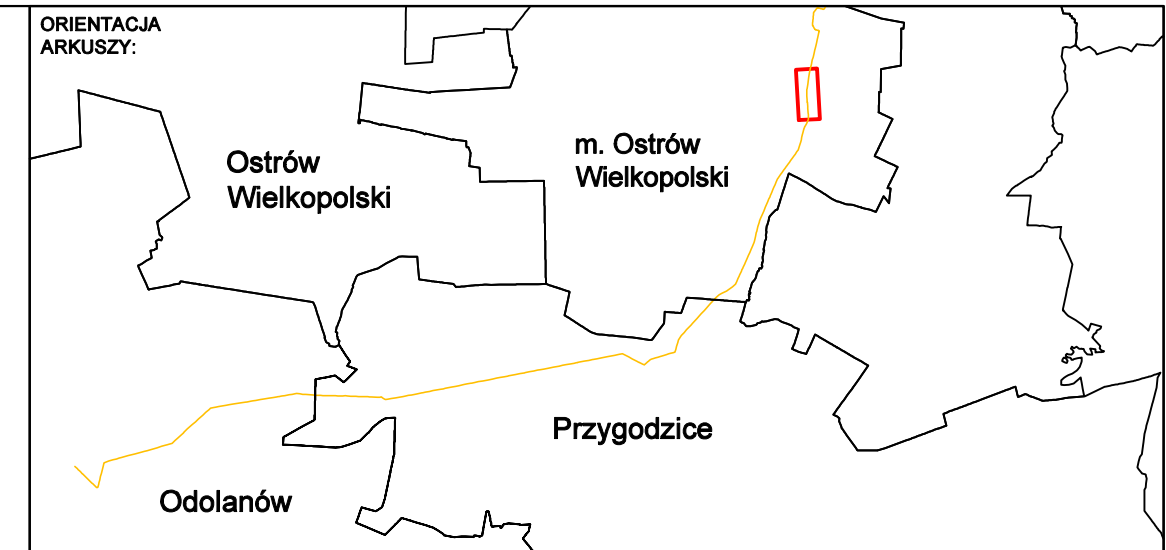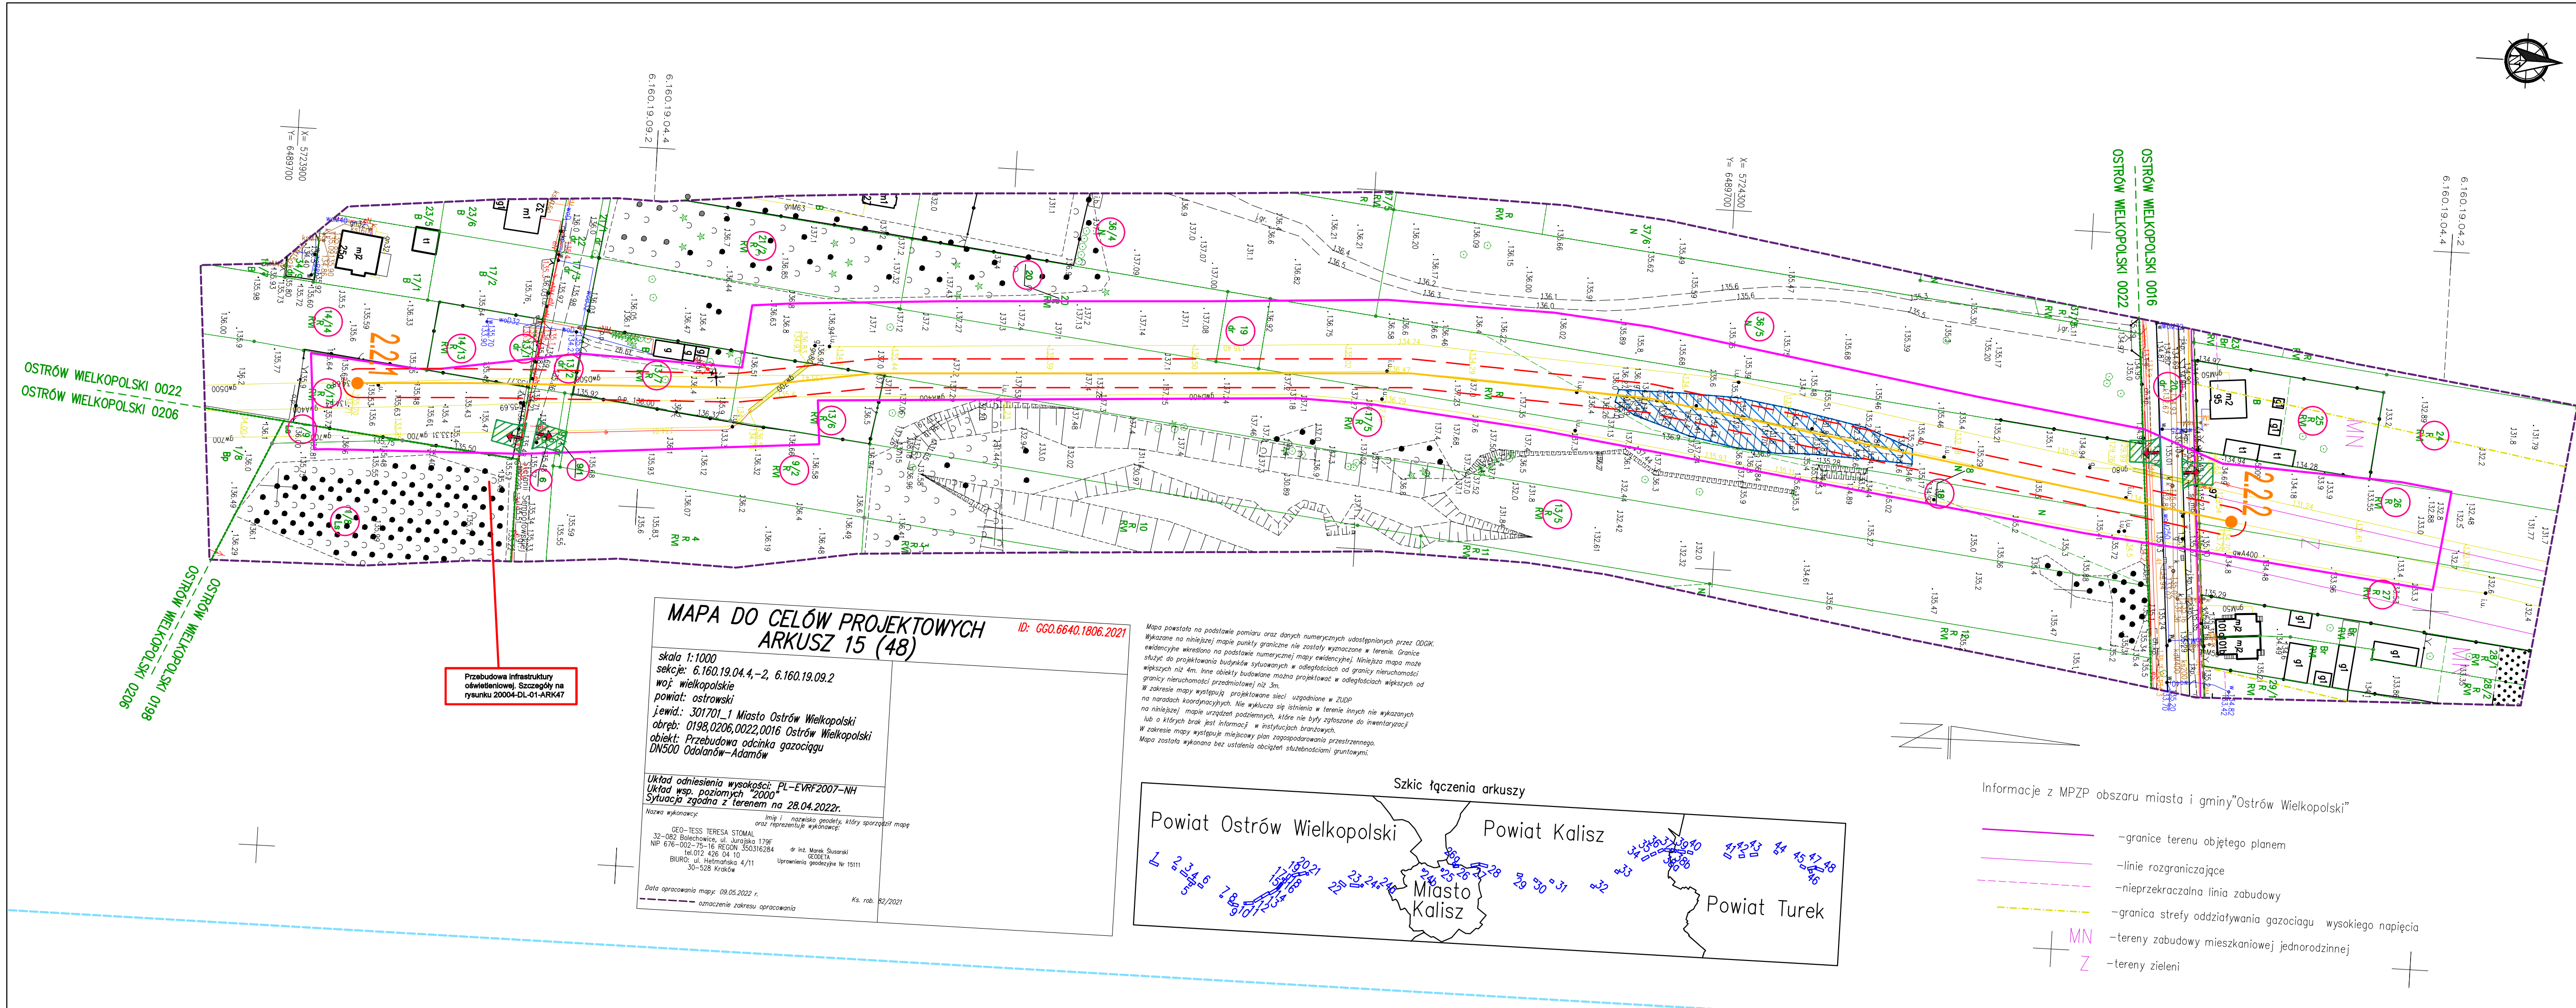

- LEGENDA:**
- Linie określające granice terenu:
 - objętego wnioskiem z art. 6 ust. 1 pkt 1
 - w stosunku do którego decyzja ma wywołać skutek z art. 24 ust. 1b
 - Istniejący gazociąg wysokiego ciśnienia DN500
 - Trasa projektowanego gazociągu wysokiego ciśnienia DN500/MOP 5,4 MPa - przebieg orientacyjny
 - Obszar, na którym planuje się nawiezienie ziemi w celu zapewnienia wymaganego przykrycia gazociągu - pas o szerokości strefy kontrolowanej, tj. 8,0m
 - Linie określające obszar inwestycji
 - teren w stosunku do którego decyzja ma wywołać skutek z art. 24 ust. 1
 - projektowana strefa kontrolowana 8m (po 4m na stronę od osi gazociągu)
 - projektowana strefa kontrolowana 4m (po 2m na stronę od osi gazociągu)
 - Obszar określający teren, w stosunku do którego decyzja o ustaleniu lokalizacji ma wywołać skutek z art. 24 ust. 1 (lokalizacja zabezpieczeń w terenach leśnych)
 - Projektowane (budowa/przebudowa) zjazdy tymczasowe do pasa montażowego
 - Istniejące zjazdy do wykorzystania jako tymczasowe zjazdy do pasa montażowego
 - Numer działki objętej wnioskiem
 - Orientacyjne punkty wyznaczające końce odcinków gazociągu przeznaczonych do przebudowy
 - Orientacyjne punkty wyznaczające końce odcinków gazociągu przeznaczonych do nawiezienia ziemi
 - Orientacyjna lokalizacja zabezpieczeń w terenach leśnych
 - Granica zakresu opracowania mapy do celów projektowych

OTS-IP SP. z o.o. 30-347 KRAKÓW UL. KAPEŁANKA 26	NAZWA INWESTYCJI: Budowa związana z przebudową odcinków gazociągu DN500 Odolanów - Adamów		SKALA: 1:1000	
	TYTUŁ RYSUNKU: Mapa sytuacyjno-wysokościowa - granice terenu objętego wnioskiem wraz z trasą projektowanej przebudowy gazociągu w/c DN500		NUMER RYS.: 20004-DL-03-ARK13	
FAZA DULI		NR ARCHIW. 20004	WERSJA -	DATA 05.2022
IMIĘ I NAZWISKO		SPECJALNOŚĆ	NR UPR.	PODPIS
PROJEKTANT: mgr inż. Dominik Skupień		instalacyjna sanitarna/gazowa	MAP/0698/PBS/21	
SPRAWDZAJĄCY: mgr inż. Joanna Białek		instalacyjna sanitarna/gazowa	MAP/0664/PBS/21	
OPRACOWAŁ: mgr inż. Mariusz Kowalski		instalacyjna sanitarna/gazowa	-	

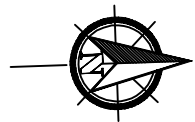

LEGENDA:

Linie określające granice terenu:

- objętego wnioskiem z art. 6 ust. 1 pkt 1

- w stosunku do którego decyzja ma wywołać skutek z art. 24 ust.1b

Istniejący gazociąg wysokiego ciśnienia DN500

Trasa projektowanego gazociągu wysokiego ciśnienia DN500/MOP 5,4 MPa

- przebieg orientacyjny

Obszar, na którym planuje się nawiezienie ziemi w celu zapewnienia

wymaganego przykrycia gazociągu - pas o szerokości strefy kontrolowanej,

l.p. 8,0m

Linie określające obszar inwestycji

- teren w stosunku do którego decyzja ma wywołać skutek z art. 24 ust. 1

- projektowana strefa kontrolowana 8m (po 4m na stronę od osi gazociągu)

- projektowana strefa kontrolowana 4m (po 2m na stronę od osi gazociągu)

Obszar określający teren, w stosunku do którego decyzja o ustaleniu

lokalizacji ma wywołać skutek z art. 24 ust. 1 (lokalizacja

zabezpieczeń w terenach leśnych)

Projektowane (budowa/przebudowa) zjazdy tymczasowe do pasa montażowego

Istniejące zjazdy do wykorzystania jako tymczasowe zjazdy do pasa

montażowego

Numer działki objętej wnioskiem

1.2.1 1.2.2

1.2.1 1.2.2

1.2.1

Orientacyjne punkty wyznaczające końce odcinków gazociągu przeznaczonych do

przebudowy

1.2.1 1.2.2

1.2.1

Orientacyjne punkty wyznaczające końce odcinków gazociągu przeznaczonych do

nawiezienia ziemi

Orientacyjna lokalizacja zabezpieczeń w terenach leśnych

Granica zakresu opracowania mapy do celów projektowych

OTS-IP

SP. z o.o.

3D-347 KRAKÓW UL. KAPELANKA 26

FAZA DULI

IMIE I NAZWISKO

mgr inż. Dominik Skupień

PROJEKTANT

mgr inż. Joanna Białek

SPRAWOZDAJĄCY

mgr inż. Mariusz Kowalski

OPRACOWAŁ

NAZWA

Budowa i przebudowa odcinków gazociągów DN500

INWESTYCJA

Oleśnica - Adamów

TYTUŁ

Mapa sytuacyjno-wysokościowa - granice terenu objętego

RYSLINKU:

w/c DN500

NR ARCHIW.

20004

SPECJALNOŚĆ

Instalacyjna

NR UPR.

MAP/0698/PBS/21

INSTALACJA

Instalacyjna

WERSJA

-

NR UPR.

MAP/0664/PBS/21

INSTALACJA

Instalacyjna

DATA

05.2022

NUMER RYS.

20004-04-03-ARK14

PODPIS

MAPA DO CELÓW PROJEKTOWYCH
ARKUSZ 16 (48)

skala 1:1000
sekcja: 6.161.19.24.3.-4, 6.160.19.04.2
woj. wielkopolskie
powiat: ostródski
gmina: 0017/001 i Miasto Ostrów Wielkopolski
obekt: 0017, 0021 Ostrów Wielkopolski
obekt: Przebudowa odcinka gazociągu
DN500 Odolanów-Adamów

Układ współrzędnych: 2000
Sytuacja zgodna z terenem na 28.04.2022r.

Geod. - TESS TERESA STOMAL
32-060 Białostocka, ul. 30.03.2022 r.
NIP 676-022-75-16 REGON 350316284
14-012 KPS 04 10
BUDUL ul. Informacja 4/71
30-528 Wrocław

Geod. - TESS TERESA STOMAL
32-060 Białostocka, ul. 30.03.2022 r.
NIP 676-022-75-16 REGON 350316284
14-012 KPS 04 10
BUDUL ul. Informacja 4/71
30-528 Wrocław

Data opracowania mapy: 05.05.2022 r.
Kto: 02/2021

Informacje z MPZP obszaru miasta i gminy "Ostrów Wielkopolski"

— granice terenu objętego planem
— linie rozgraniczające
— nieprzekraczalna linia zabudowy
UP — tereny usług i przemysłu

MAPA DO CELÓW PROJEKTOWYCH
ARKUSZ 17 (48)

skala 1:1000
sekcja: 6.161.19.24.3.-4, 6.160.19.04.2
woj. wielkopolskie
powiat: ostródski
gmina: 0017/001 i Miasto Ostrów Wielkopolski
obekt: 0017, 0021 Ostrów Wielkopolski
obekt: Przebudowa odcinka gazociągu
DN500 Odolanów-Adamów

Układ współrzędnych: 2000
Sytuacja zgodna z terenem na 28.04.2022r.

Geod. - TESS TERESA STOMAL
32-060 Białostocka, ul. 30.03.2022 r.
NIP 676-022-75-16 REGON 350316284
14-012 KPS 04 10
BUDUL ul. Informacja 4/71
30-528 Wrocław

Geod. - TESS TERESA STOMAL
32-060 Białostocka, ul. 30.03.2022 r.
NIP 676-022-75-16 REGON 350316284
14-012 KPS 04 10
BUDUL ul. Informacja 4/71
30-528 Wrocław

Data opracowania mapy: 05.05.2022 r.
Kto: 02/2021

MAPA DO CELÓW PROJEKTOWYCH
ARKUSZ 18 (48)

skala 1:1000
sekcje: 6.161.19.24.2,–4
woj. wielkopolskie
powiat: ostrowski
jewid.: 301701_1 Miasto Ostrów Wielkopolski
obręb: 0018, 0019 Ostrów Wielkopolski
obiekt: Przebudowa odcinka gazociągu
DN500 Odolanów–Adamów

Układ odniesienia wysokości: PL-EVRF2007–NH
Układ wsp. poziomych "2000"
Sytuacja zgodna z terenem na 28.04.2022r.

Nazwa wykonawcy: Imię i nazwisko geodety, który sporządził mapę
oraz reprezentuje wykonawcę

GEO–TESS TERESA STOMAL
32–082 Bolechowice, ul. Jurajka 179F
NIP 676–0022–75–16 REGON 350316284
tel.012 426 04 10
BIURO: ul. Hetmańska 4/11
30–528 Kraków

dr inż. Marek Ślusarski
GEODETA
Uprawnienia geodetyczne N 15111

Data opracowania mapy: 09.05.2022 r.

Ks. rob. 92/2021

oznaczenie zakresu opracowania

Mapa powstała na podstawie pomiaru oraz danych numerycznych udostępnionych przez ODGK.
Wykazane na niniejszej mapie punkty graniczne nie zostały wyznaczone w terenie. Granice
ewidencyjne wkleśono na podstawie numerycznej mapy ewidencyjnej. Niniejsza mapa może
służyć do projektowania budynków sytuowanych w odległościach od granicy nieruchomości
większych niż 4m. Inne obiekty budowlane można projektować w odległościach większych od
granicy nieruchomości przedmiotowej niż 3m.
W zakresie mapy występują projektowane sieci uzgodnione w ZUPD
na naradach koordynacyjnych. Nie wyklucza się istnienia w terenie innych nie wykazanych
na niniejszej mapie urządzeń podziemnych, które nie były zgłoszone do inwentaryzacji
lub o których brak jest informacji w instytucjach branżowych.
W zakresie mapy występuje miejscowy plan zagospodarowania przestrzennego.
Mapa została wykonana bez ustalenia obciążen służebnościami gruntowymi.

ORIENTACJA
ARKUSZY:

Ostrów
Wielkopolski

m. Ostrów
Wielkopolski

Ostrów
Wielkopolski

LEGENDA:

Linie określające granice terenu:
- objętego wnioskiem z art. 6 ust. 1 pkt 1
- w stosunku do którego decyzja ma wywołać skutek z art. 24 ust.1b

gw500/gw500

Trasa projektowanego gazociągu wysokiego ciśnienia DN500/MOP 5,4 MPa
- przebieg orientacyjny

Obszar, na którym planuje się nawiezenie ziemi w celu zapewnienia
wymaganego przykrycia gazociągu - pas o szerokości strefy kontrolowanej,
tj. 8,0m

Linie określające obszar inwestycji
- teren w stosunku do którego decyzja ma wywołać skutek z art. 24 ust. 1
- projektowana strefa kontrolowana 8m (po 4m na stronę od osi gazociągu)
- projektowana strefa kontrolowana 4m (po 2m na stronę od osi gazociągu)

Obszar określający teren, w stosunku do którego decyzja o ustaleniu
lokalizacji ma wywołać skutek z art. 24 ust. 1 (lokalizacja
zabezpieczeń w terenach leśnych)

Projektowane (budowa/przebudowa) zjazdy tymczasowe do pasa montażowego

Istniejące zjazdy do wykorzystania jako tymczasowe zjazdy do pasa
montażowego

Numer działki objętej wnioskiem

Orientacyjne punkty wyznaczające końce odcinków gazociągu przeznaczonych
do przebudowy

Orientacyjne punkty wyznaczające końce odcinków gazociągu przeznaczonych
do nawiezenia ziemi

Orientacyjna lokalizacja zabezpieczeń w terenach leśnych

Granica zakresu opracowania mapy do celów projektowych

OTS-IP
SP. Z O.O.

30-347 KRAKÓW UL. KAPELANKA 26

NAZWA
INWESTYCJI

TYTUŁ

RYŚNIOCI:

FAZA

DULI

NR ARCHIW.

20004

WERSJA

–

SKALA

1:1000

NUMER RYS.

20004–DL–03–ARK15

DATA

05.2022

IMIE I NAZWISKO

SPECJALNOŚĆ

NR UPR.

PODPIS

PROJEKTANT

mgr inż. Dominik Skupień

SPRAWDZAJĄCY

mgr inż. Joanna Białek

OPRACOWAŁ

mgr inż. Mariusz Kowalski

instalacyjna
sanitarna/gazowa

instalacyjna
sanitarna/gazowa

instalacyjna
sanitarna/gazowa

MAP/0698/PBS/21

MAP/0664/PBS/21

–