


Załącznik nr 1  
do decyzji  
Wojewody Wielkopolskiego  
Nr 26/2022 z dnia 8 lipca 2022 r.

z up. Wojewody Wielkopolskiego  
**Marcin Karpiński**  
Zastępcą Dyrektora  
Wydziału Infrastruktury i Rolnictwa  
Dokument podpisany kwalifikowanym podpisem  
elektronicznym.



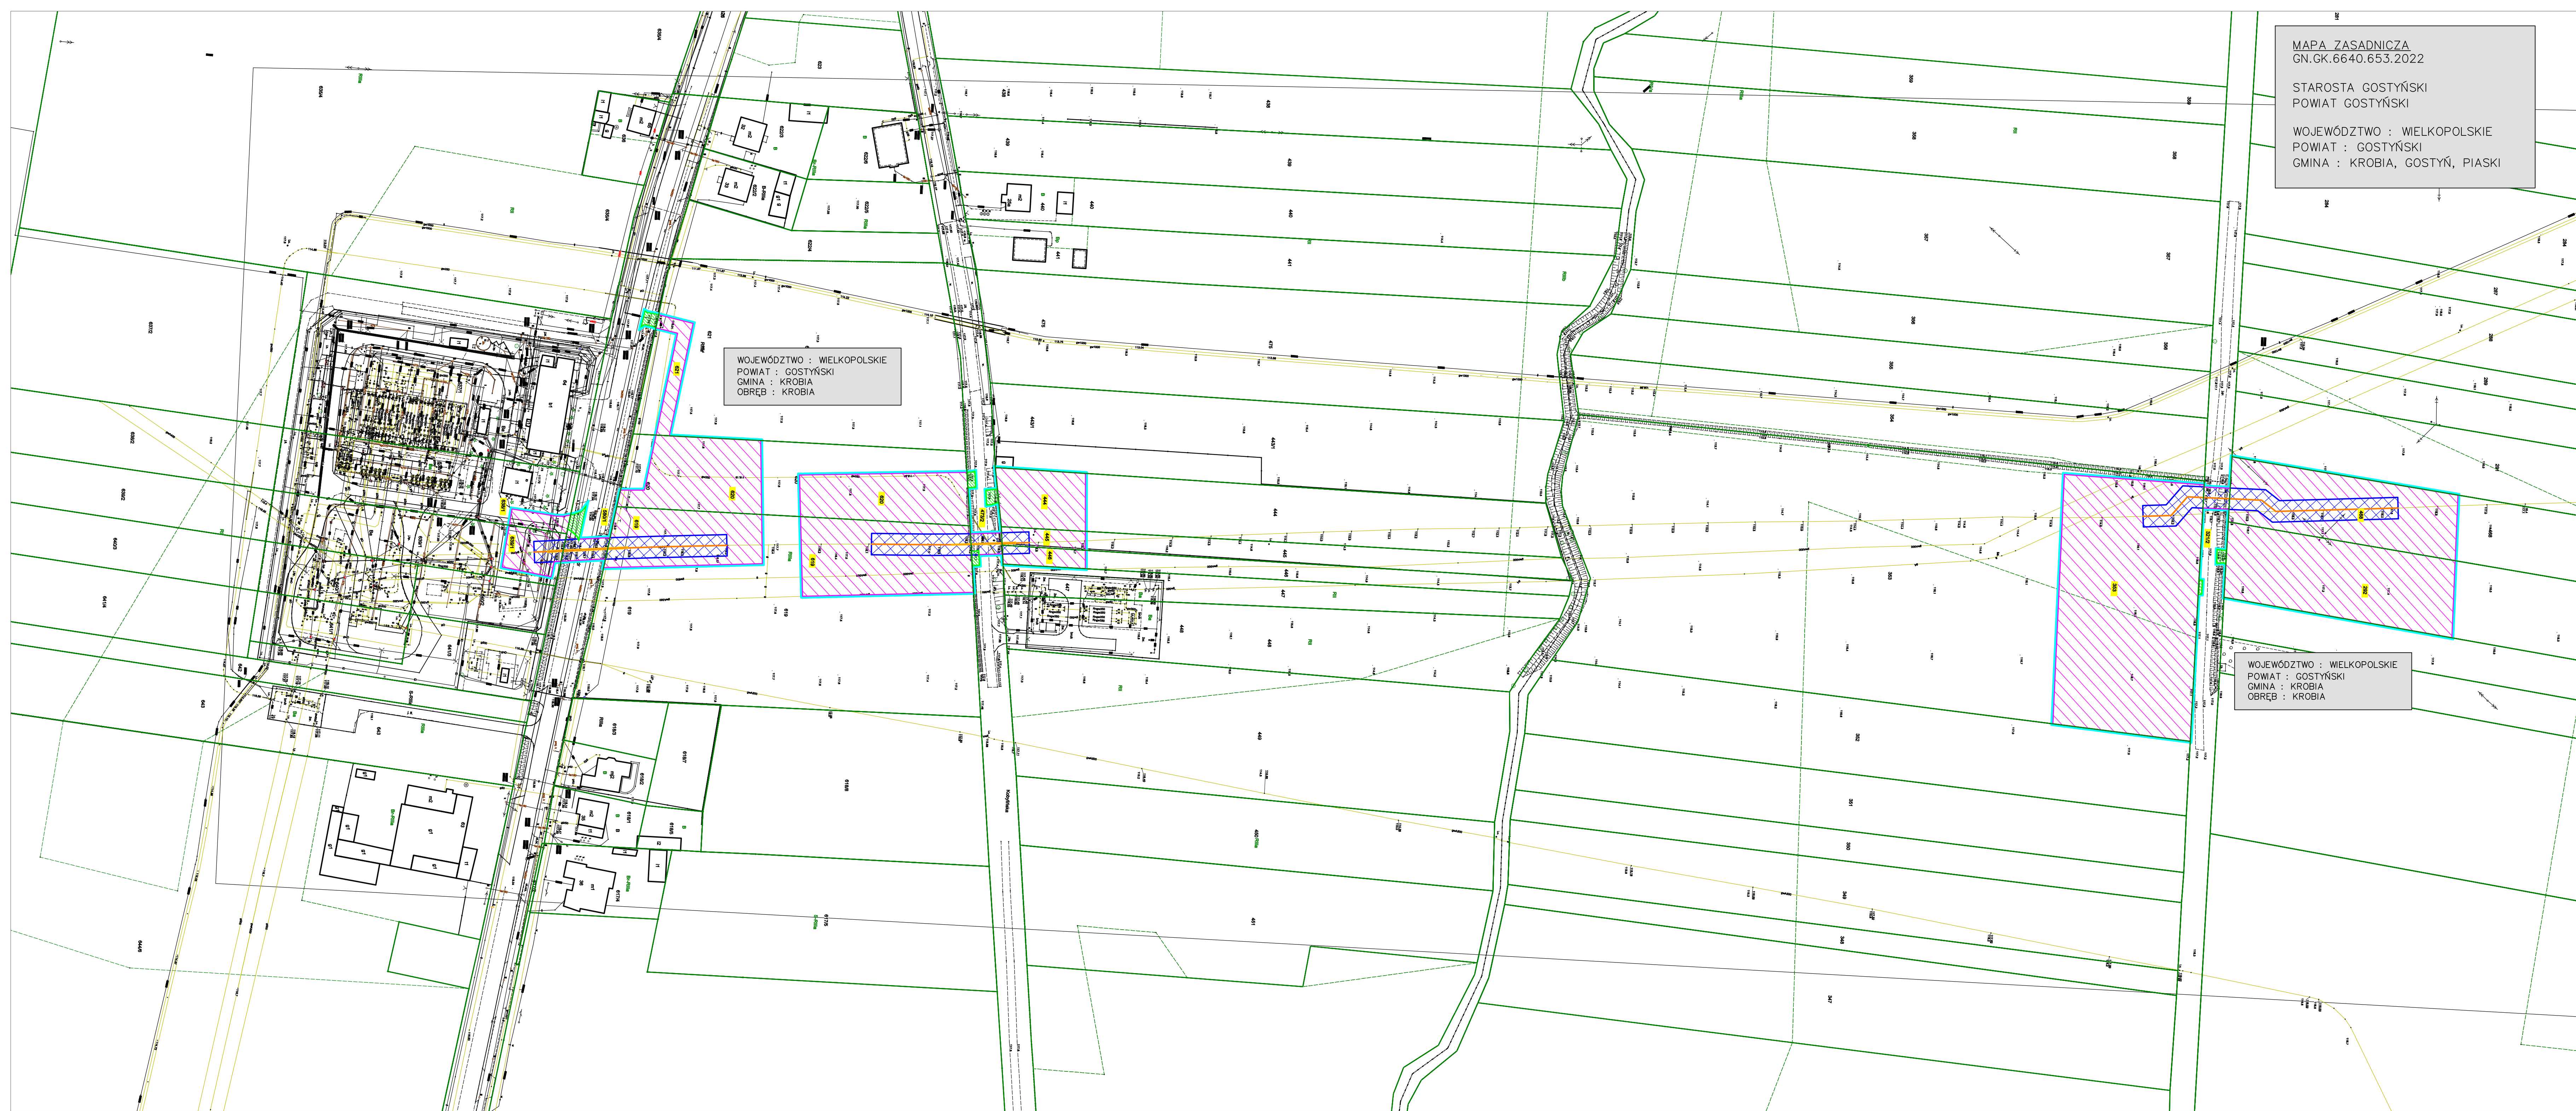

MAPA ZASADNICZA  
GN.GK.6640.653.2022

STAROSTA GOSTYŃSKI  
POWIAT GOSTYŃSKI


WOJEWÓDZTWO : WIELKOPOLSKIE  
POWIAT : GOSTYŃSKI  
GMINA : KROBIA, GOSTYŃ, PIASKI

WOJEWÓDZTWO : WIELKOPOLSKIE  
POWIAT : GOSTYŃSKI  
GMINA : KROBIA  
OBREB : KROBIA

WOJEWÓDZTWO : WIELKOPOLSKIE  
POWIAT : GOSTYŃSKI  
GMINA : KROBIA  
OBREB : KROBIA

- LEGENDA
- oznaczenie istniejącej granicy działki
  - oznaczenie numeru działki
  - 48/1
  - 48/1
  - granica terenu objętego wnioskiem, zawierająca teren inwestycji i obszar, na który inwestycja będzie oddziaływać
  - granica obszaru, w stosunku do którego decyzja o ustaleniu lokalizacji inwestycji towarzyszącej inwestycjom w zakresie terminu, ma wywołać skutek, o którym mowa w art. 24 ust. 1b Specustawy gazowej (ograniczenie na czas określony)
  - granica obszaru, w stosunku do którego decyzja o ustaleniu lokalizacji inwestycji towarzyszącej inwestycjom w zakresie terminu, ma wywołać skutek, o którym mowa w art. 24 ust. 1 Specustawy gazowej (ograniczenie na czas stały)
  - obszar nieruchomości dla lokalizacji zjazdów tymczasowych, w stosunku do których decyzja o ustaleniu lokalizacji inwestycji w zakresie terminu ma wywołać skutek, o którym mowa w art. 24 ust. 1b Specustawy gazowej
  - lokalizacja osi projektowanego gazociągu DN500



 

MAPA ZASADNICZA  
GN.GK.6640.653.2022

STAROSTA GOSTYŃSKI  
POWIAT GOSTYŃSKI

WOJEWÓDZTWO : WIELKOPOLSKIE  
POWIAT : GOSTYŃSKI  
GMINA : KROBIA, GOSTYŃ, PIASKI

WOJEWÓDZTWO : WIELKOPOLSKIE  
POWIAT : GOSTYŃSKI  
GMINA : KROBIA  
OBREB : ZYCHLEWO


WOJEWÓDZTWO : WIELKOPOLSKIE  
POWIAT : GOSTYŃSKI  
GMINA : KROBIA  
OBREB : ZYCHLEWO

WOJEWÓDZTWO : WIELKOPOLSKIE  
POWIAT : GOSTYŃSKI  
GMINA : KROBIA  
OBREB : ZYCHLEWO

WOJEWÓDZTWO : WIELKOPOLSKIE  
POWIAT : GOSTYŃSKI  
GMINA : KROBIA  
OBREB : KROBIA

| LEGENDA |   |
|---------|---|
|         | — oznaczenie istniejącej granicy działki   |
|         | — oznaczenie numeru działki   |
|         | — oznaczenie numeru działki objętej zakresem terenu inwestycji   |
|         | — granica terenu objętego wniosem, zawierająca teren inwestycji i obszar, na który inwestycja będzie oddziaływać   |
|         | — granica obszaru, w stosunku do którego decyzja o ustaleniu lokalizacji inwestycji towarzyszącej inwestycjom w zakresie terminu, ma wywołać skutek, o którym mowa w art. 24 ust. 1b Specustawy gazowej (ograniczenie na czas określony) |
|         | — granica obszaru, w stosunku do którego decyzja o ustaleniu lokalizacji inwestycji towarzyszącej inwestycjom w zakresie terminu, ma wywołać skutek, o którym mowa w art. 24 ust. 1b Specustawy gazowej (ograniczenie na czas stały)     |
|         | — obszar nieruchomości dla lokalizacji zjazdów tymczasowych, w stosunku do których decyzja o ustaleniu lokalizacji inwestycji w zakresie terminu ma wywołać skutek, o którym mowa w art. 24 ust. 1b Specustawy gazowej                   |
|         | — lokalizacja osi projektowanego gazociągu DN500   |



 

MAPA ZASADNICZA  
GN.GK.6640.653.2022

STAROSTA GOSTYŃSKI  
POWIAT GOSTYŃSKI

WOJEWÓDZTWO : WIELKOPOLSKIE  
POWIAT : GOSTYŃSKI  
GMINA : KROBIA, GOSTYŃ, PIASKI

WOJEWÓDZTWO : WIELKOPOLSKIE  
POWIAT : GOSTYŃSKI  
GMINA : KROBIA  
OBREB : WYMYSŁOWO

WOJEWÓDZTWO : WIELKOPOLSKIE  
POWIAT : GOSTYŃSKI  
GMINA : KROBIA  
OBREB : ZYCHLEWO

WOJEWÓDZTWO : WIELKOPOLSKIE  
POWIAT : GOSTYŃSKI  
GMINA : KROBIA  
OBREB : ZYCHLEWO

WOJEWÓDZTWO : WIELKOPOLSKIE  
POWIAT : GOSTYŃSKI  
GMINA : KROBIA  
OBREB : ZYCHLEWO

WOJEWÓDZTWO : WIELKOPOLSKIE  
POWIAT : GOSTYŃSKI  
GMINA : KROBIA  
OBREB : ZYCHLEWO

LEGENDA

- oznaczenie istniejącej granicy działki
- oznaczenie numeru działki
- 48/1
- 48/1
- granica terenu objętego wnioskiem, zawierająca teren inwestycji i obszar, na który inwestycja będzie oddziaływać
- granica obszaru, w stosunku do którego decyzja o ustaleniu lokalizacji inwestycji towarzyszącej inwestycjom w zakresie terminalu, ma wywołać skutek, o którym mowa w art. 24 ust. 1b Specustawy gazowej (ograniczenie na czas określony)
- granica obszaru, w stosunku do którego decyzja o ustaleniu lokalizacji inwestycji towarzyszącej inwestycjom w zakresie terminalu, ma wywołać skutek, o którym mowa w art. 24 ust. 1 Specustawy gazowej (ograniczenie na czas stały)
- obszar nieruchomości dla lokalizacji zjazdów tymczasowych, w stosunku do których decyzja o ustaleniu lokalizacji inwestycji w zakresie terminalu ma wywołać skutek, o którym mowa w art. 24 ust. 1b Specustawy gazowej
- lokalizacja osi projektowanego gazociągu DN500

WYKONAWCA


**WIERTCONSULTING**  
engineering for people

WIERCIENIE  
Operator Gazociągów Przesyłowych GAZ-SYSTEM S.A., Oddział w Poznaniu  
ul. Grobla 15, 61-859 Poznań

PROJEKT  
"REMONT GAZOCIĄGU DN500 KROBIA-ŚREM WRAZ Z ODBO CZKAMI DN.100 ODB. ŚREM I DN100 ODB. GOSTYŃ"

ZAŁĄCZNIK GRAFICZNY NR 1 – RYSUNEK NR 3, ARKUSZ 03 (skala 1:1000)



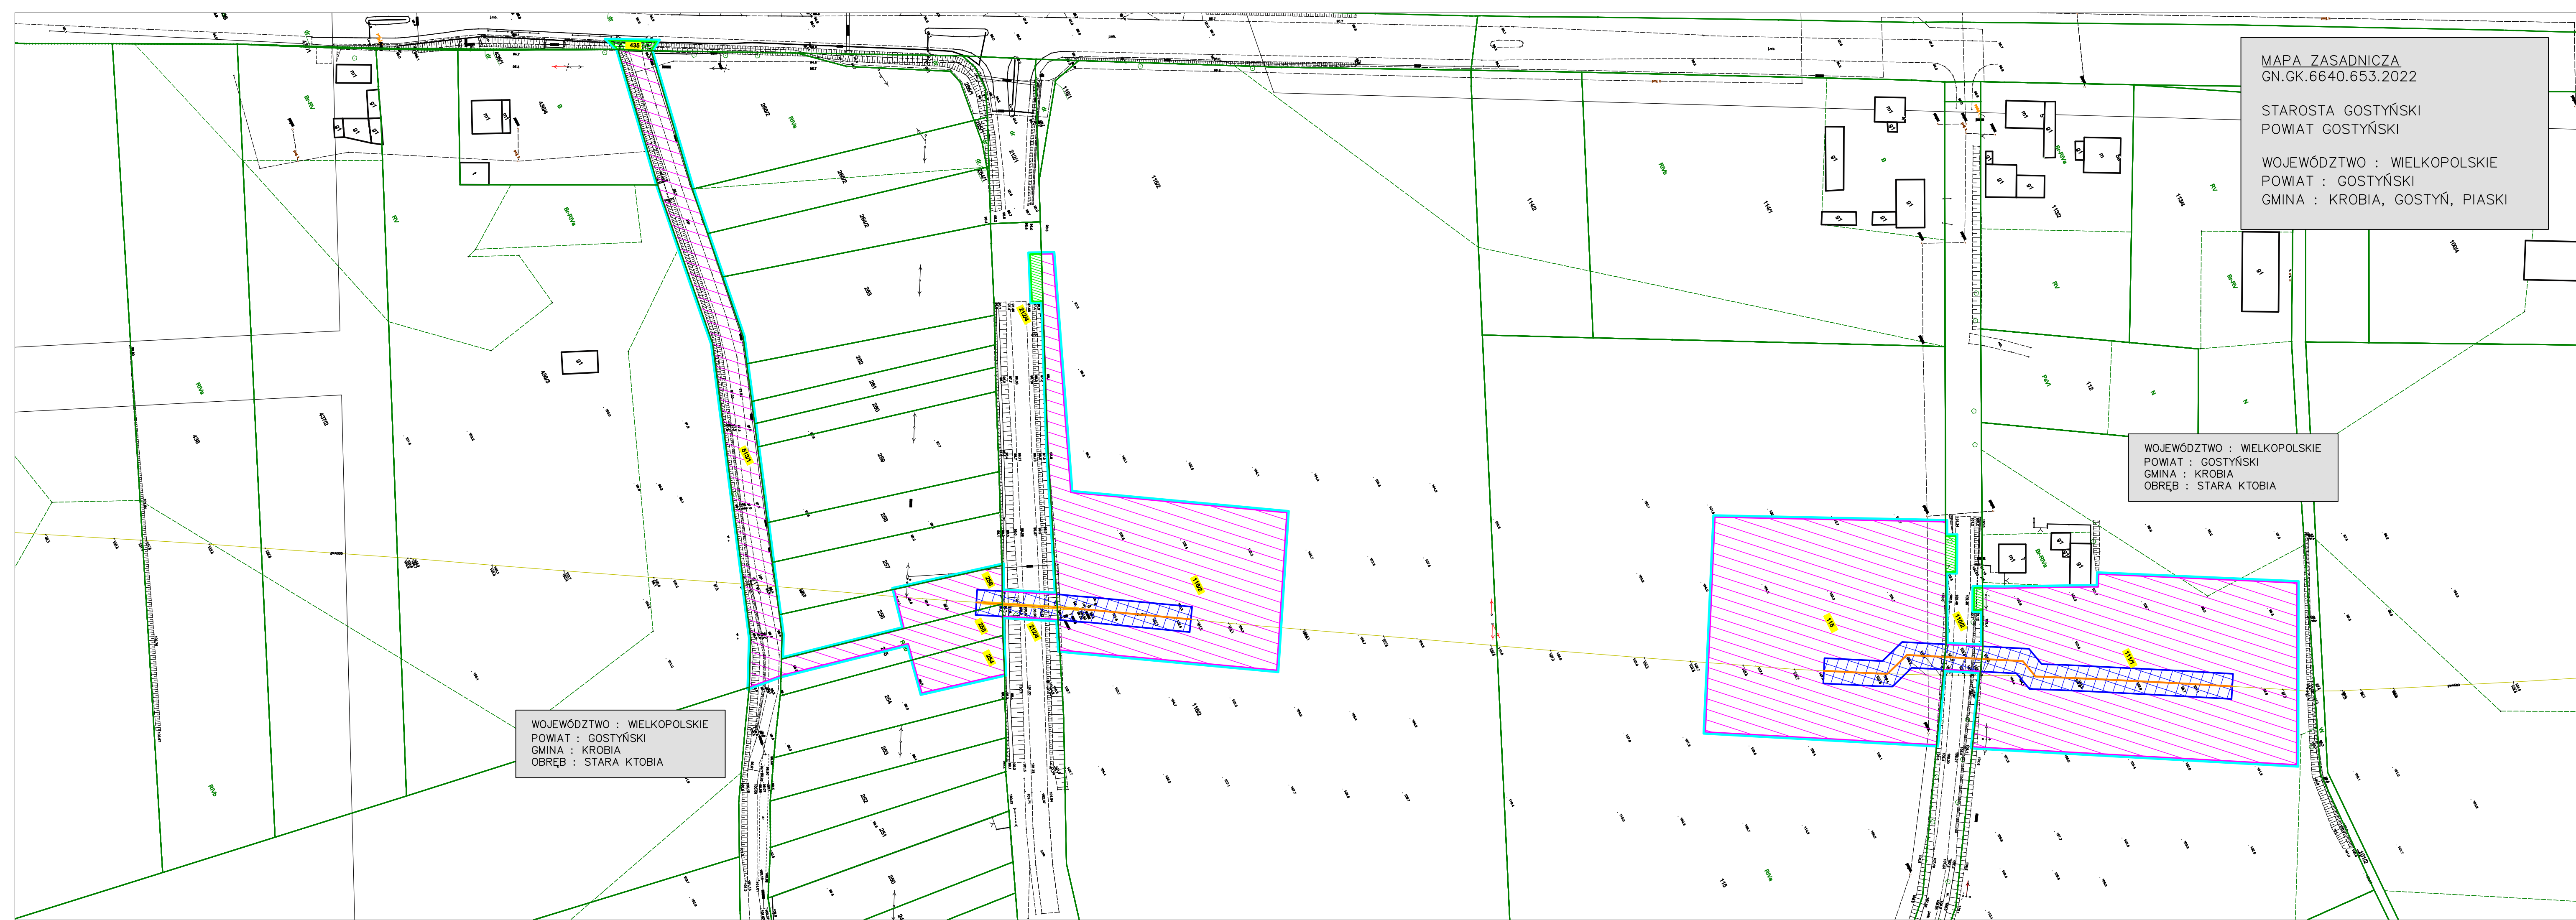

MAPA ZASADNICZA  
GN.GK.6640.653.2022

STAROSTA GOSTYŃSKI  
POWIAT GOSTYŃSKI

WOJEWÓDZTWO : WIELKOPOLSKIE  
POWIAT : GOSTYŃSKI  
GMINA : KROBIA, GOSTYŃ, PIASKI

WOJEWÓDZTWO : WIELKOPOLSKIE  
POWIAT : GOSTYŃSKI  
GMINA : KROBIA  
OBRĘB : STARA KTOBIA

WOJEWÓDZTWO : WIELKOPOLSKIE  
POWIAT : GOSTYŃSKI  
GMINA : KROBIA  
OBRĘB : STARA KTOBIA

LEGENDA

- oznaczenie istniejącej granicy działki
- 48/1 — oznaczenie numeru działki
- 48/1 — oznaczenie numeru działki objętej zakresem terenu inwestycji
- granica terenu objętego wnioskiem, zawierająca teren inwestycji i obszar, na który inwestycja będzie oddziaływać
- granica obszaru, w stosunku do którego decyzja o ustaleniu lokalizacji inwestycji towarzyszącej inwestycjom w zakresie terminalu, ma wywołać skutek, o którym mowa w art. 24 ust. 1b Specustawy gazowej (ograniczenie na czas określony)
- granica obszaru, w stosunku do którego decyzja o ustaleniu lokalizacji inwestycji towarzyszącej inwestycjom w zakresie terminalu, ma wywołać skutek, o którym mowa w art. 24 ust. 1 Specustawy gazowej (ograniczenie na czas stały)
- obszar nieruchomości dla lokalizacji zjazdów tymczasowych, w stosunku do których decyzja o ustaleniu lokalizacji inwestycji w zakresie terminalu ma wywołać skutek, o którym mowa w art. 24 ust. 1b Specustawy gazowej
- lokalizacja osi projektowanego gazociągu DN500

WYKONAWCA

**WIERTCONSULTING**  
engineering for people


INWESTOR  
Operator Gazociągów Przesyłowych GAZ-SYSTEM S.A., Oddział w Poznaniu  
ul. Grobla 15, 61-859 Poznań

PROJEKT  
"REMONT GAZOCIĄGU DN500 KROBIA-ŚREM WRAZ Z ODBOCZKAMI DN.100 ODB. ŚREM I DN100 ODB. GOSTYŃ"

WIERTCONSULTING SP. Z O.O.  
ul. Trzebiatowska 29a, 60-432 Poznań  
tel. /fax +48(61) 855 25 ,  
e.mail: [biuro@wierconsulting.pl](mailto:biuro@wierconsulting.pl)  
[www.wiertconsulting.pl](http://www.wiertconsulting.pl)

ZAŁĄCZNIK GRAFICZNY NR 1 – RYSUNEK NR 3, ARKUSZ 04 (skala 1:1000)



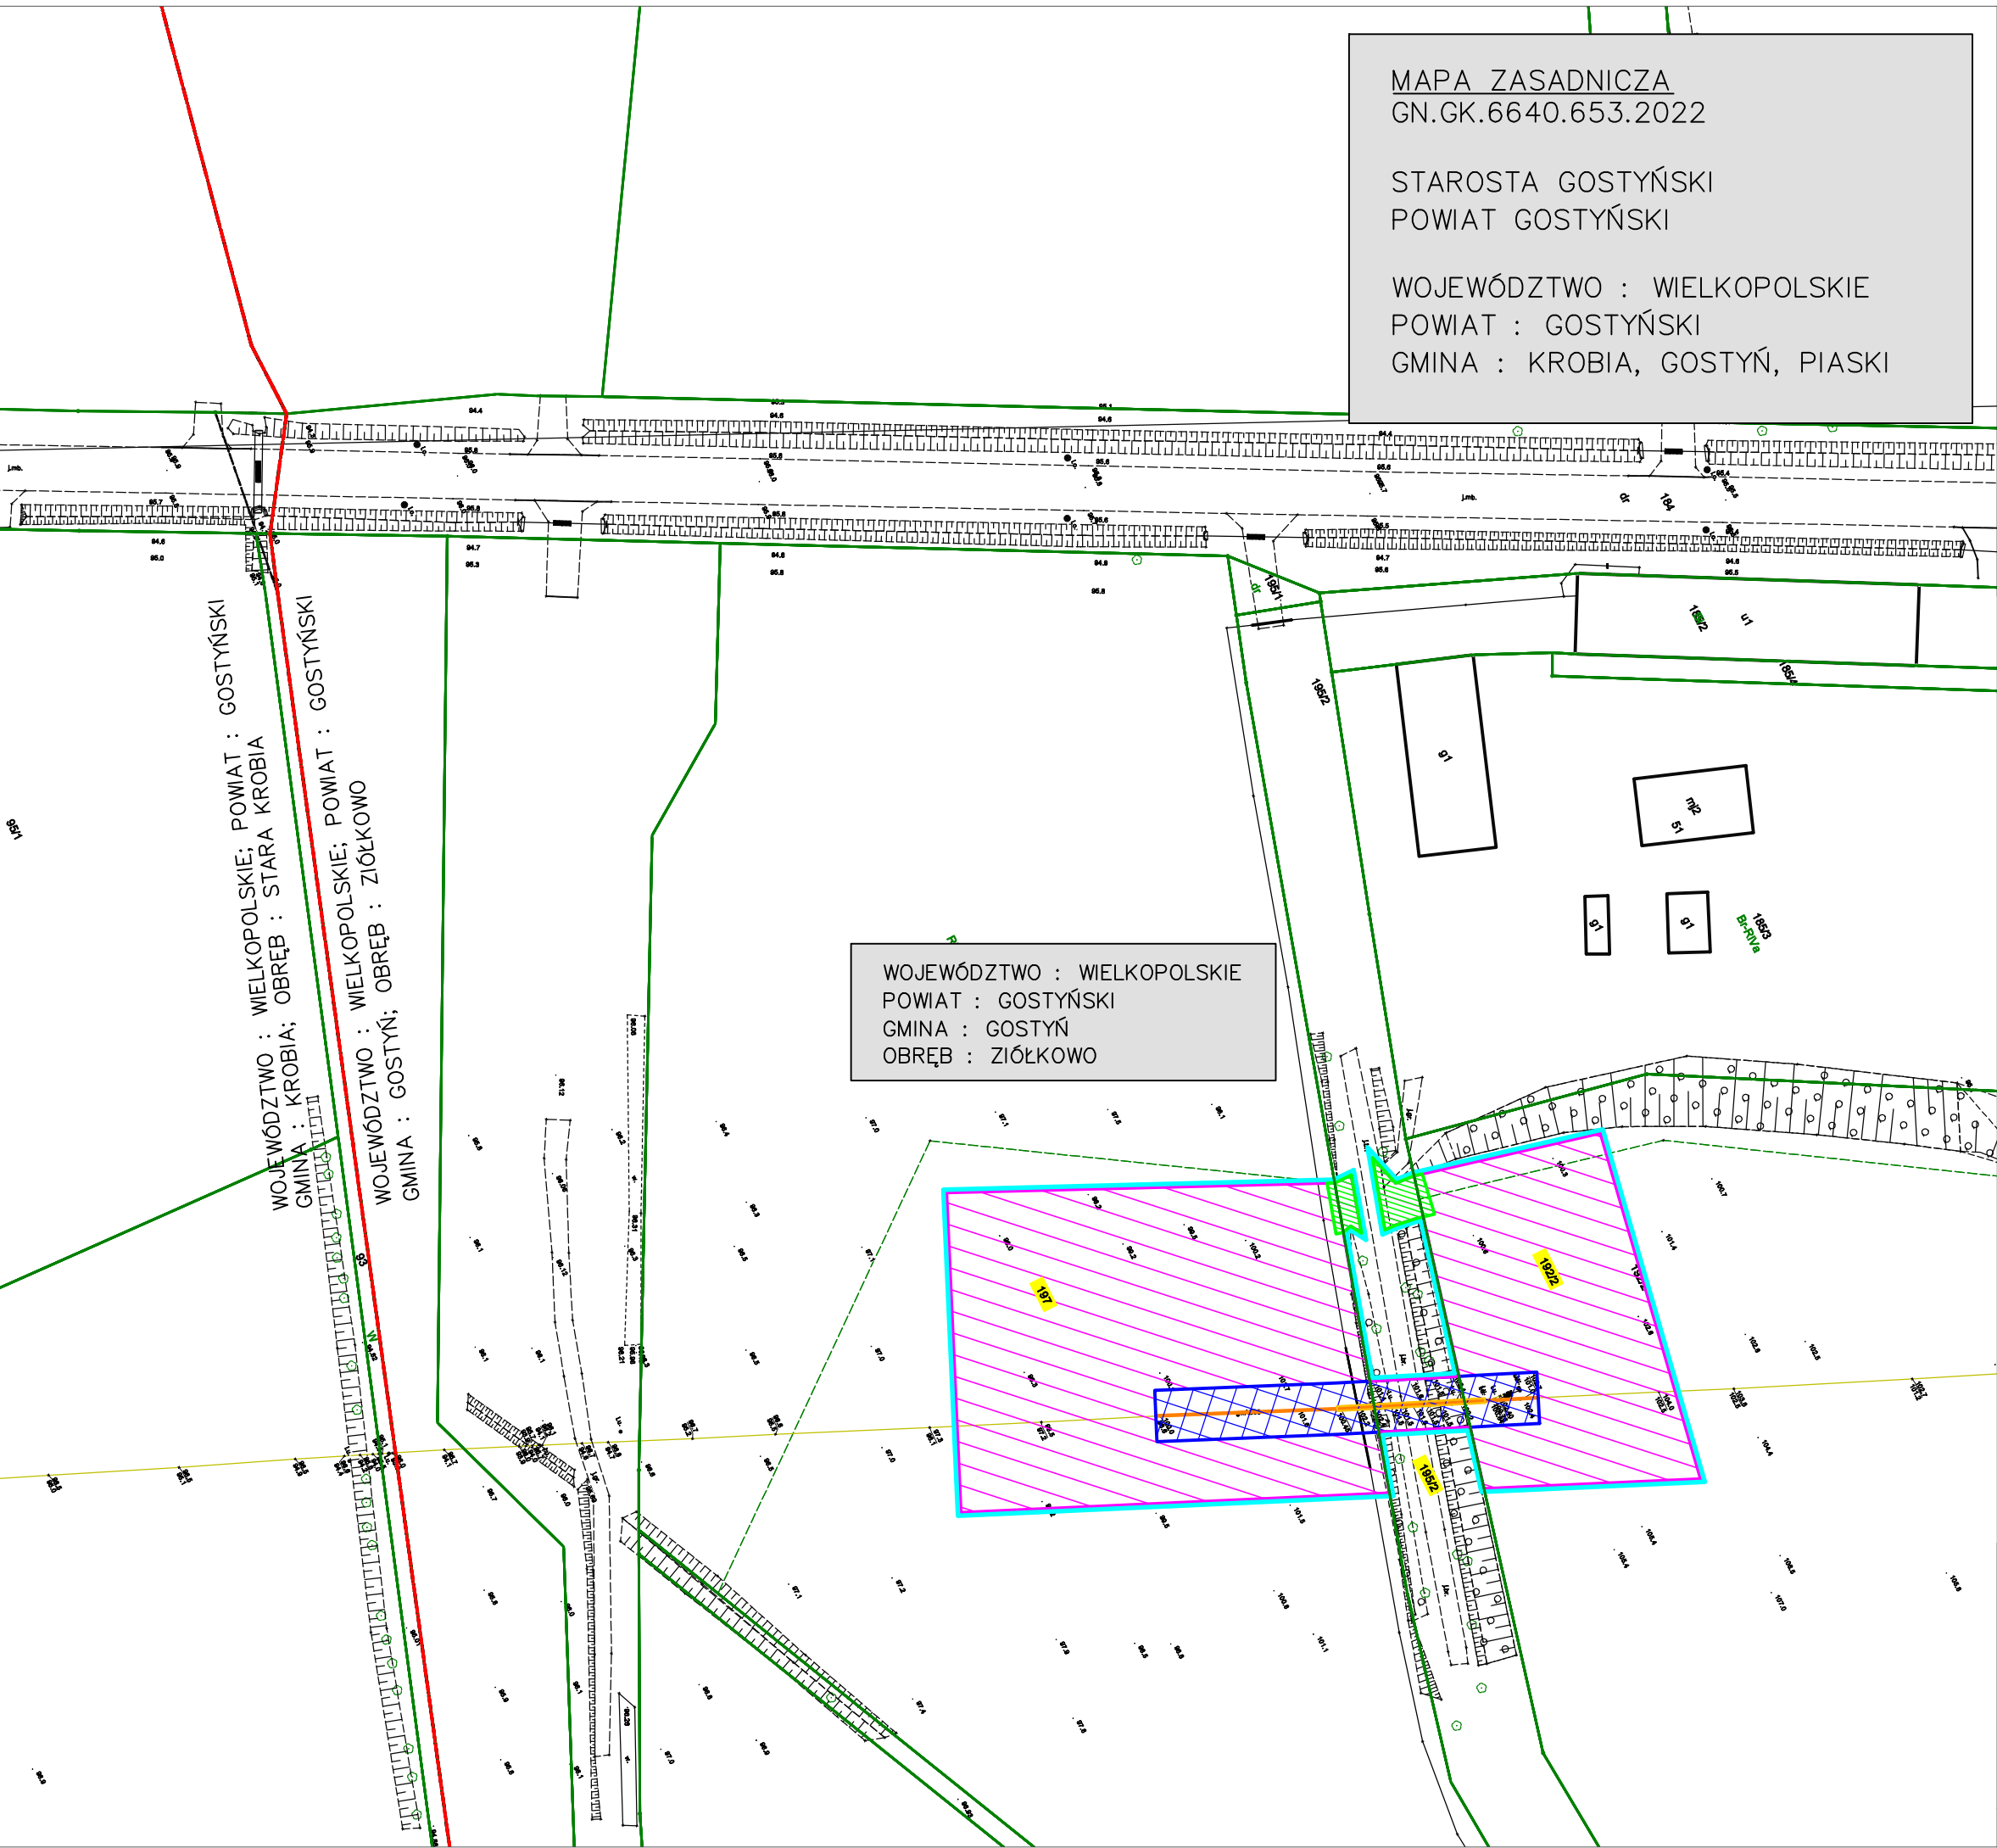

MAPA ZASADNICZA  
GN.GK.6640.653.2022

STAROSTA GOSTYŃSKI  
POWIAT GOSTYŃSKI

WOJEWÓDZTWO : WIELKOPOLSKIE  
POWIAT : GOSTYŃSKI  
GMINA : KROBIA, GOSTYŃ, PIASKI

WOJEWÓDZTWO : WIELKOPOLSKIE  
POWIAT : GOSTYŃSKI  
GMINA : GOSTYŃ  
OBRĘB : ZIÓŁKOWO

## LEGENDA

- oznaczenie istniejącej granicy działki
- 48/1 — oznaczenie numeru działki
- 48/1 — oznaczenie numeru działki objętej zakresem terenu inwestycji
- granica terenu objętego wnioskiem, zawierająca teren inwestycji i obszar, na który inwestycja będzie oddziaływać
- granica obszaru, w stosunku do którego decyzja o ustaleniu lokalizacji inwestycji towarzyszącej inwestycjom w zakresie terminalu, ma wywołać skutek, o którym mowa w art. 24 ust. 1b Specustawy gazowej (ograniczenie na czas określony)
- granica obszaru, w stosunku do którego decyzja o ustaleniu lokalizacji inwestycji towarzyszącej inwestycjom w zakresie terminalu, ma wywołać skutek, o którym mowa w art. 24 ust. 1 Specustawy gazowej (ograniczenie na czas stały)
- obszar nieruchomości dla lokalizacji zjazdów tymczasowych, w stosunku do których decyzja o ustaleniu lokalizacji inwestycji w zakresie terminalu ma wywołać skutek, o którym mowa w art. 24 ust. 1b Specustawy gazowej
- lokalizacja osi projektowanego gazociągu DN500

WYKONAWCA



WIERTCONSULTING SP. Z O.O.  
ul. Trzebiatowska 29a, 60-432 Poznań  
tel. /fax +48(61) 855 25 ,  
e.mail: [biuro@wierconsulting.pl](mailto:biuro@wierconsulting.pl)  
[www.wiertconsulting.pl](http://www.wiertconsulting.pl)

INWESTOR


Operator Gazociągów Przesyłowych GAZ-SYSTEM S.A., Oddział w Poznaniu  
ul. Grobla 15, 61-859 Poznań

PROJEKT

"REMONT GAZOCIĄGU DN500 KROBIA-ŚREM WRAZ Z ODBOCZKAMI DN.100 ODB. ŚREM I DN100  
ODB. GOSTYŃ"

ZAŁĄCZNIK GRAFICZNY NR 1 – RYSUNEK NR 3, ARKUSZ 05 (skala 1:1000)



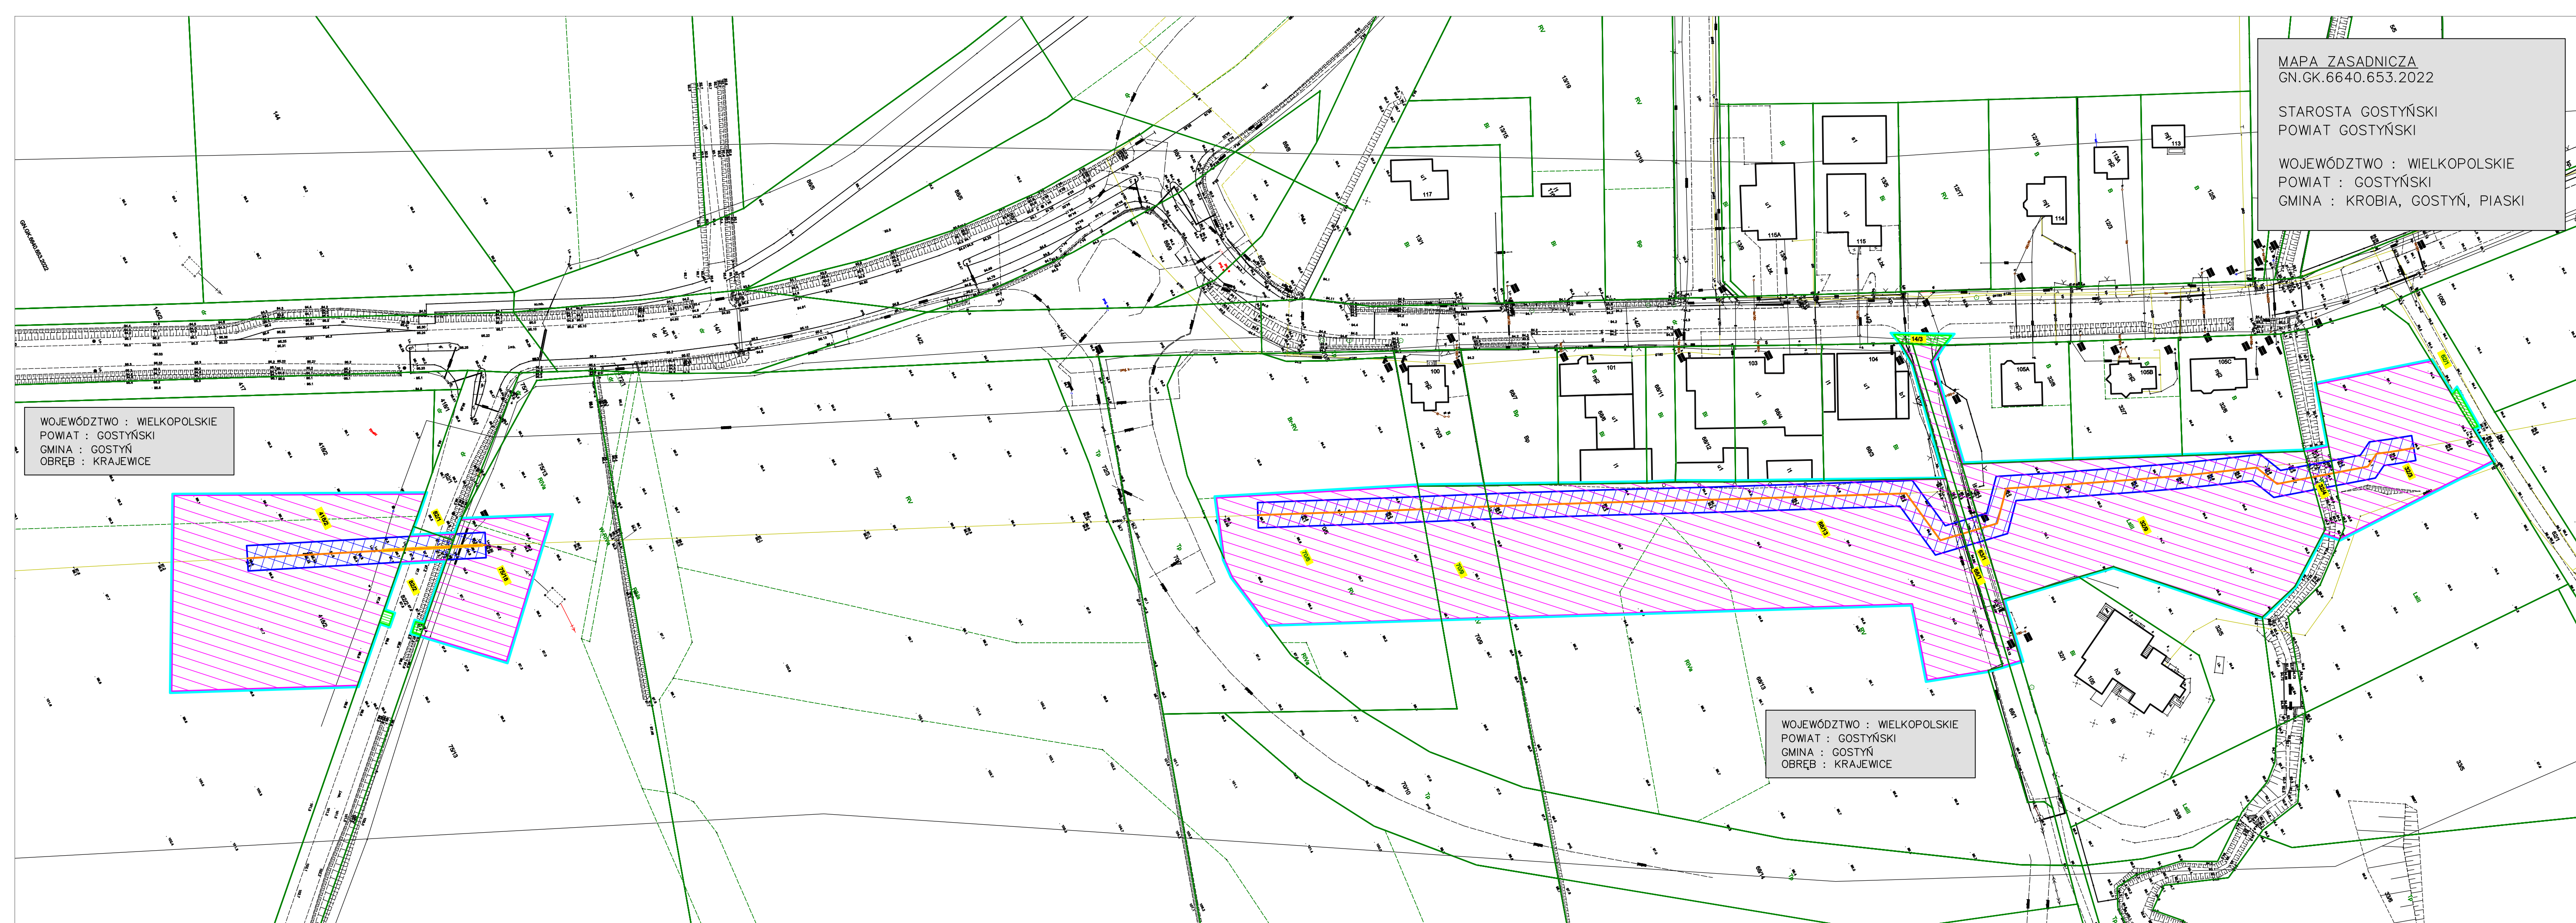

MAPA ZASADNICZA  
GN.GK.6640.653.2022

STAROSTA GOSTYŃSKI  
POWIAT GOSTYŃSKI

WOJEWÓDZTWO : WIELKOPOLSKIE  
POWIAT : GOSTYŃSKI  
GMINA : KROBIA, GOSTYŃ, PIASKI

| LEGENDA |   |
|---------|---|
|         | — oznaczenie istniejącej granicy działki   |
|         | — oznaczenie numeru działki   |
|         | — oznaczenie numeru działki objętej zakresem terenu inwestycji   |
|         | — granica terenu objętego wnioskiem, zawierająca teren inwestycji i obszar, na który inwestycja będzie oddziaływać   |
|         | — granica obszaru, w stosunku do którego decyzja o ustaleniu lokalizacji inwestycji towarzyszącej inwestycjom w zakresie terminalu, ma wywołać skutek, o którym mowa w art. 24 ust. 1b Specustawy gazowej (ograniczenie na czas określony) |
|         | — granica obszaru, w stosunku do którego decyzja o ustaleniu lokalizacji inwestycji towarzyszącej inwestycjom w zakresie terminalu, ma wywołać skutek, o którym mowa w art. 24 ust. 1 Specustawy gazowej (ograniczenie na czas stały)      |
|         | — obszar nieruchomości dla lokalizacji zjazdów tymczasowych, w stosunku do których decyzja o ustaleniu lokalizacji inwestycji w zakresie terminalu ma wywołać skutek, o którym mowa w art. 24 ust. 1b Specustawy gazowej                   |
|         | — lokalizacja osi projektowanego gazociągu DN500   |

|                                                                                          |                                                                                          |
|------------------------------------------------------------------------------------------|------------------------------------------------------------------------------------------|
| WOJEWÓDZTWO : WIELKOPOLSKIE<br>POWIAT : GOSTYŃSKI<br>GMINA : KROBIA<br>OBRĘB : KRAJEWICE | WOJEWÓDZTWO : WIELKOPOLSKIE<br>POWIAT : GOSTYŃSKI<br>GMINA : GOSTYŃ<br>OBRĘB : KRAJEWICE |
|------------------------------------------------------------------------------------------|------------------------------------------------------------------------------------------|

|                                                                   |   |   |
|-------------------------------------------------------------------|---|---|
| WYKONAWCA                                                         | <br><b>WIERTCONSULTING</b><br>engineering for people                                                 | WIERTCONSULTING SP. Z O.O.<br>ul. Trzebiatowska 29a, 60-432 Poznań<br>tel. /fax +48(61) 855 25 ,<br>e.mail: <a href="mailto:biuro@wiertconsulting.pl">biuro@wiertconsulting.pl</a><br><a href="http://www.wiertconsulting.pl">www.wiertconsulting.pl</a> |
| INWESTOR                                                          | Operator Gazociągów Przesyłowych GAZ-SYSTEM S.A., Oddział w Poznaniu<br>ul. Grobla 15, 61-859 Poznań |   |
| PROJEKT                                                           | "REMONT GAZOCIĄGU DN500 KROBIA-ŚREM WRAZ Z ODBOČKAMI DN.100 ODB. ŚREM I DN100 ODB. GOSTYŃ"           |   |
| ZAŁĄCZNIK GRAFICZNY NR 1 – RYSUNEK NR 3, ARKUSZ 06 (skala 1:1000) |   |   |










WOJEWÓDZTWO : WIELKOPOLSKIE  
POWIAT : GOSTYŃSKI  
GMINA : PIASKI  
OBREB : GRABONÓG

The map displays the Lublin Voivodeship (Województwo Lubelskie) with its administrative boundaries. The Lublin Voivodeship Office (Urząd Województwa Lubelskiego) is located in Lublin. The map also shows the surrounding voivodeships: Świętokrzyskie, Mazowieckie, and Podlaskie. The Lublin Voivodeship is divided into several counties (powiaty): Lublin, Białystok, Chełm, Zamość, and others. The map includes a scale bar and a north arrow.

 - |                                                                                     |   |
|-------------------------------------------------------------------------------------|---|
|    | – oznaczenie istniejącej granicy działki   |
| 48/1                                                                                | – oznaczenie numeru działki   |
|    | – oznaczenie numeru działki objętej zakresem terenu inwestycji   |
|  | – granica terenu objętego wnioskiem, zawierająca teren inwestycji i obszar, na który inwestycja będzie oddziaływać   |
|  | – granica obszaru, w stosunku do którego decyzja o ustaleniu lokalizacji inwestycji towarzyszącej inwestycjom w zakresie terminu, ma wywołać skutek, o którym mowa w art. 24 ust. 1b Specustawy gazowej (ograniczenie na czas określony) |
|  | – granica obszaru, w stosunku do którego decyzja o ustaleniu lokalizacji inwestycji towarzyszącej inwestycjom w zakresie terminu, ma wywołać skutek, o którym mowa w art. 24 ust. 1 Specustawy gazowej (ograniczenie na czas stały)      |
|  | – obszar nieruchomości dla lokalizacji zjazdów tymczasowych, w stosunku do których decyzja o ustaleniu lokalizacji inwestycji w zakresie terminu ma wywołać skutek, o którym mowa w art. 24 ust. 1b Specustawy gazowej                   |
|  | – lokalizacja osi projektowanego gazociągu DN500   |

|                                                                          |   |   |
|--------------------------------------------------------------------------|---|---|
| WYKONAWCA                                                                |  <div data-bbox="2972 1548 3097 1562"> <p><b>WIERTCONSULTING</b><br/>engineering for people</p> </div> | <p>WIERTCONSULTING SP. Z O.O.<br/>ul. Trzebiatowska 29a, 60-432 Poznań<br/>tel./fax +48(61) 855 25,<br/>e.mail: <a href="mailto:biuro@wiertconsulting.pl">biuro@wiertconsulting.pl</a><br/><a href="http://www.wiertconsulting.pl">www.wiertconsulting.pl</a></p> |
| INWESTOR                                                                 | <p><b>Operator Gazociągów Przesyłowych GAZ-SYSTEM S.A., Oddział w Poznaniu</b><br/><b>ul. Grobla 15, 61-859 Poznań</b></p>                                                                  |   |
| PROJEKT                                                                  | <p><b>"REMONT GAZOCIĄGU DN500 KROBIA-ŚREM WRAZ Z ODBOCZKAMI DN.100 ODB. ŚREM I DN100 ODB. GOSTYN"</b></p>                                                                                   |   |
| <p>ZAŁĄCZNIK GRAFICZNY NR 1 – RYSUNEK NR 3, ARKUSZ 08 (skala 1:1000)</p> |   |   |