


Załącznik nr 1
do decyzji
Wojewody Wielkopolskiego
Nr 26/2022 z dnia 8 lipca 2022 r.

z up. Wojewody Wielkopolskiego
Marcin Karpiński
Zastępcą Dyrektora
Wydziału Infrastruktury i Rolnictwa
Dokument podpisany kwalifikowanym podpisem
elektronicznym.

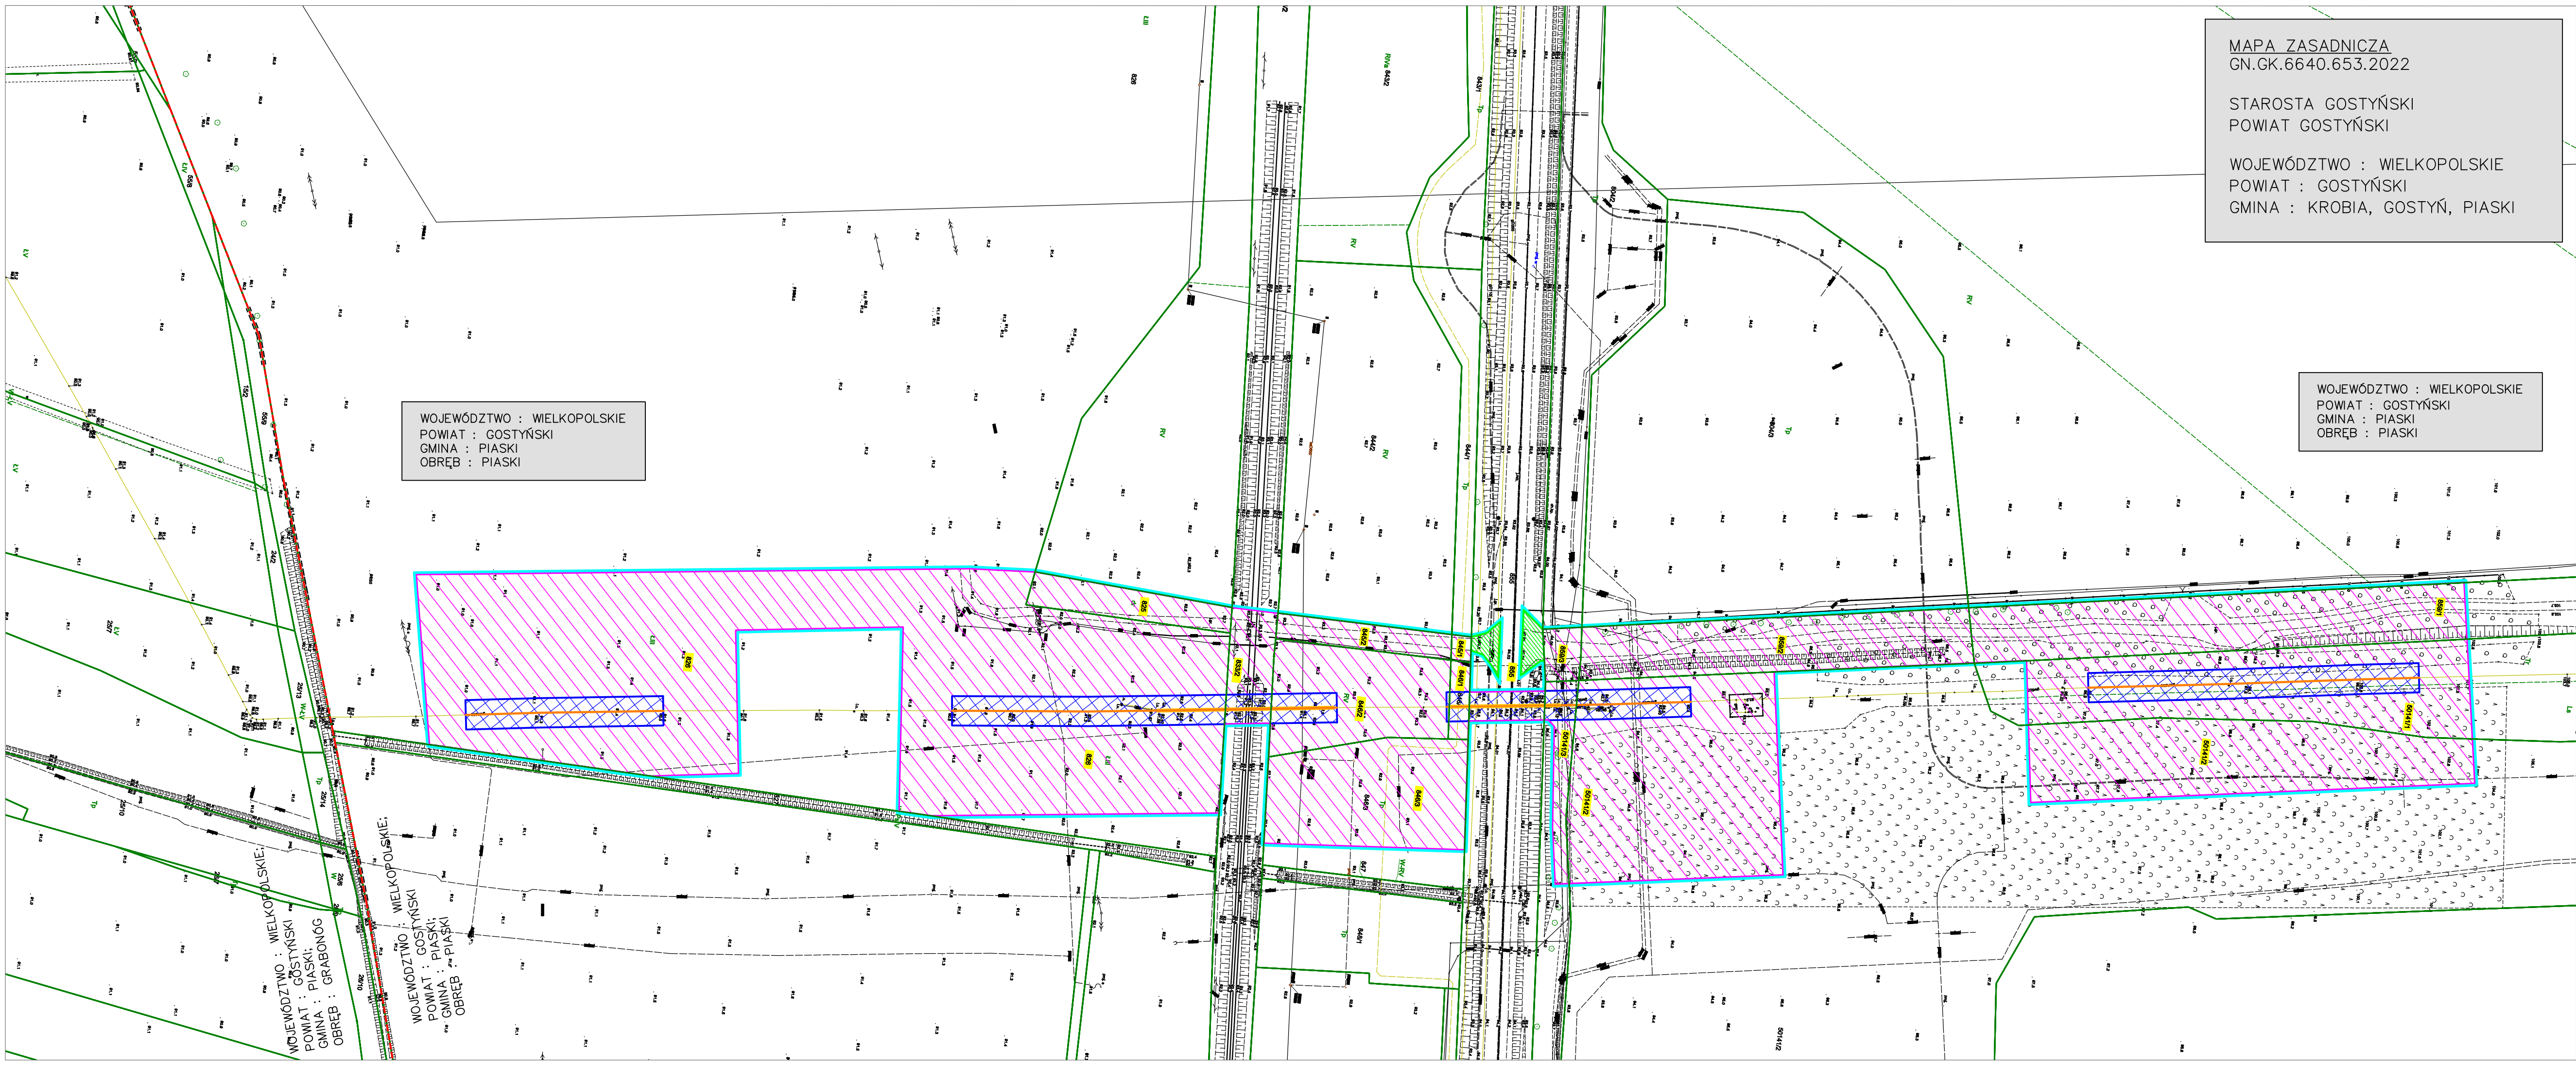

MAPA ZASADNICZA
GN.GK.6640.653.2022

STAROSTA GOSTYŃSKI
POWIAT GOSTYŃSKI

WOJEWÓDZTWO : WIELKOPOLSKIE
POWIAT : GOSTYŃSKI
GMINA : KROBIA, GOSTYŃ, PIASKI

WOJEWÓDZTWO : WIELKOPOLSKIE
POWIAT : GOSTYŃSKI
GMINA : PIASKI
OBRĘB : PIASKI

WOJEWÓDZTWO : WIELKOPOLSKIE
POWIAT : GOSTYŃSKI
GMINA : PIASKI
OBRĘB : PIASKI

LEGENDA

- oznaczenie istniejącej granicy działki
- 48/1 — oznaczenie numeru działki
- 48/1 — oznaczenie numeru działki objętej zakresem terenu inwestycji
- granica terenu objętego wnioskiem, zawierająca teren inwestycji i obszar, na który inwestycja będzie oddziaływać
- granica obszaru, w stosunku do którego decyzja o ustaleniu lokalizacji inwestycji towarzyszącej inwestycjom w zakresie terminalu, ma wywołać skutek, o którym mowa w art. 24 ust. 1b Specustawy gazowej (ograniczenie na czas określony)
- granica obszaru, w stosunku do którego decyzja o ustaleniu lokalizacji inwestycji towarzyszącej inwestycjom w zakresie terminalu, ma wywołać skutek, o którym mowa w art. 24 ust. 1 Specustawy gazowej (ograniczenie na czas stały)
- obszar nieruchomości dla lokalizacji zjazdów tymczasowych, w stosunku do których decyzja o ustaleniu lokalizacji inwestycji w zakresie terminalu ma wywołać skutek, o którym mowa w art. 24 ust. 1b Specustawy gazowej
- lokalizacja osi projektowanego gazociągu DN500

WYKONAWCA




WIERTCONSULTING SP. Z O.O.
ul. Trzebiatowska 29a, 60-432 Poznań
tel. /fax +48(61) 855 25 ,
e.mail: biuro@wiertconsulting.pl
www.wiertconsulting.pl

INWESTOR
Operator Gazociągów Przesyłowych GAZ-SYSTEM S.A., Oddział w Poznaniu
ul. Grobla 15, 61-859 Poznań

PROJEKT
"REMONT GAZOCIĄGU DN500 KROBIA-ŚREM WRAZ Z ODBOCZKAMI DN.100 ODB. ŚREM I DN100 ODB. GOSTYŃ"

ZAŁĄCZNIK GRAFICZNY NR 1 – RYSUNEK NR 3, ARKUSZ 09 (skala 1:1000)

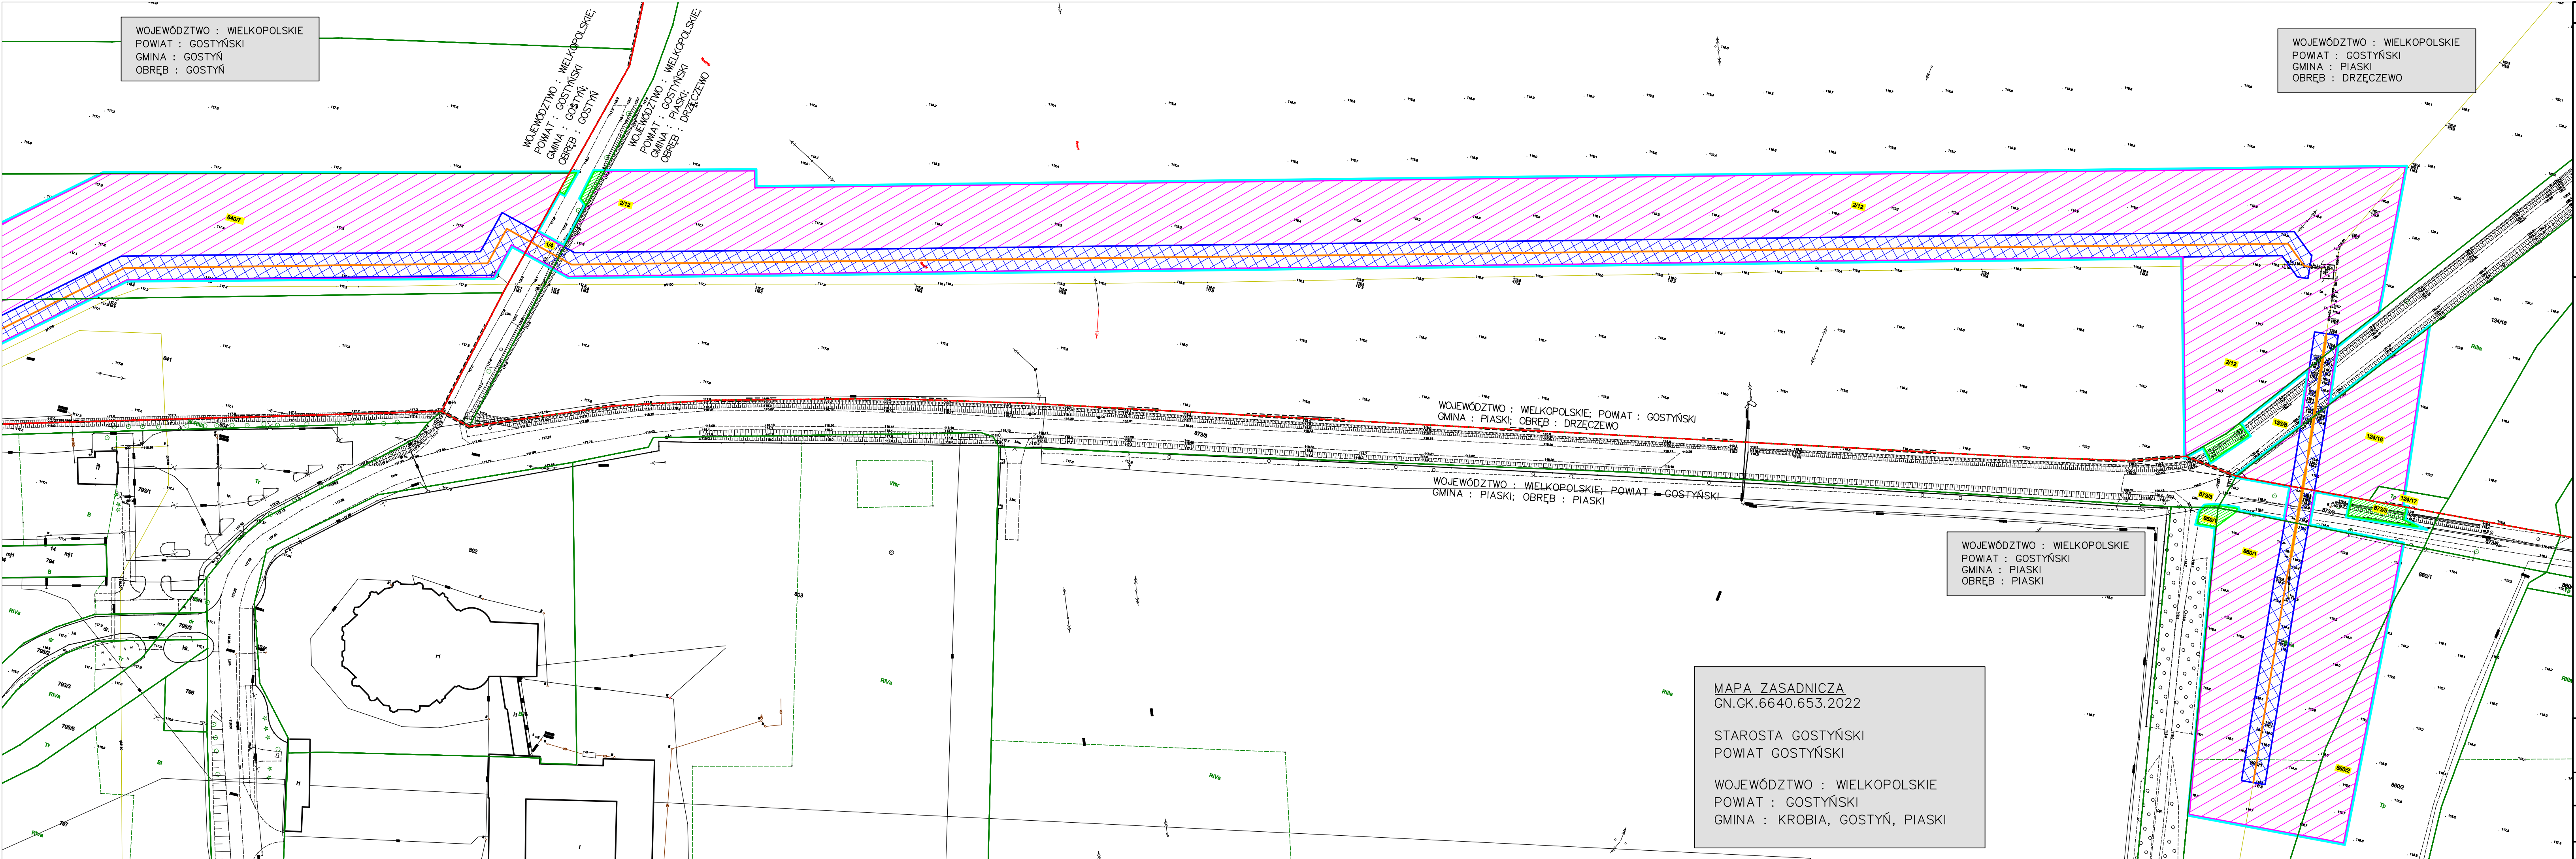

LEGENDA

—

oznaczenie istniejącej granicy działki

48/1

—

oznaczenie numeru działki

48/1

—

oznaczenie numeru działki objętej zakresem terenu inwestycji

—

granica terenu objętego wnioskiem, zawierająca teren inwestycji i obszar, na który inwestycja będzie oddziaływać

—

granica obszaru, w stosunku do którego decyzja o ustaleniu lokalizacji inwestycji towarzyszącej inwestycjom w zakresie terminalu, ma wywołać skutek, o którym mowa w art. 24 ust. 1b Specustawy gazowej (ograniczenie na czas określony)

—

granica obszaru, w stosunku do którego decyzja o ustaleniu lokalizacji inwestycji towarzyszącej inwestycjom w zakresie terminalu, ma wywołać skutek, o którym mowa w art. 24 ust. 1 Specustawy gazowej (ograniczenie na czas stały)

—

obszar nieruchomości dla lokalizacji zjazdów tymczasowych, w stosunku do których decyzja o ustaleniu lokalizacji inwestycji w zakresie terminalu ma wywołać skutek, o którym mowa w art. 24 ust. 1b Specustawy gazowej

—

lokalizacja osi projektowanego gazociągu DN500

WOJEWÓDZTWO : WIELKOPOLSKIE
POWIAT : GOSTYŃSKI
GMINA : PIASKI
OBRĘB : DRZĄCZEWÓ

WOJEWÓDZTWO : WIELKOPOLSKIE
POWIAT : GOSTYŃSKI
GMINA : PIASKI
OBRĘB : PIASKI

WOJEWÓDZTWO : WIELKOPOLSKIE
POWIAT : GOSTYŃSKI
GMINA : KROBIA, GOSTYŃ, PIASKI

MAPA ZASADNICZA
GN.GK.6640.653.2022

STAROSTA GOSTYŃSKI
POWIAT GOSTYŃSKI

WOJEWÓDZTWO : WIELKOPOLSKIE
POWIAT : GOSTYŃSKI
GMINA : KROBIA, GOSTYŃ, PIASKI

WOJEWÓDZTWO : WIELKOPOLSKIE
POWIAT : GOSTYŃSKI
GMINA : PIASKI
OBRĘB : DRZĄCZEWÓ

WOJEWÓDZTWO : WIELKOPOLSKIE
POWIAT : GOSTYŃSKI
GMINA : PIASKI
OBRĘB : PIASKI

WOJEWÓDZTWO : WIELKOPOLSKIE
POWIAT : GOSTYŃSKI
GMINA : KROBIA, GOSTYŃ, PIASKI

WYKONAWCA

WIERTCONSULTING

engineering for people

WIERTCONSULTING SP. Z O.O.
ul. Trzebiatowska 29a, 60-432 Poznań
tel./fax +48(61) 855 25 ,
e.mail: biuro@wierconsulting.pl
www.wierconsulting.pl


INWESTOR

Operator Gazociągów Przesyłowych GAZ-SYSTEM S.A., Oddział w Poznaniu
ul. Grobla 15, 61-859 Poznań

PROJEKT

"REMONT GAZOCIĄGU DN500 KROBIA-ŚREM WRAZ Z OBOCZKAMI DN.100 ODB. ŚREM I DN100 ODB. GOSTYŃ"

ZAŁĄCZNIK GRAFICZNY NR 1 — RYSUNEK NR 3, ARKUSZ 10 (skala 1:1000)

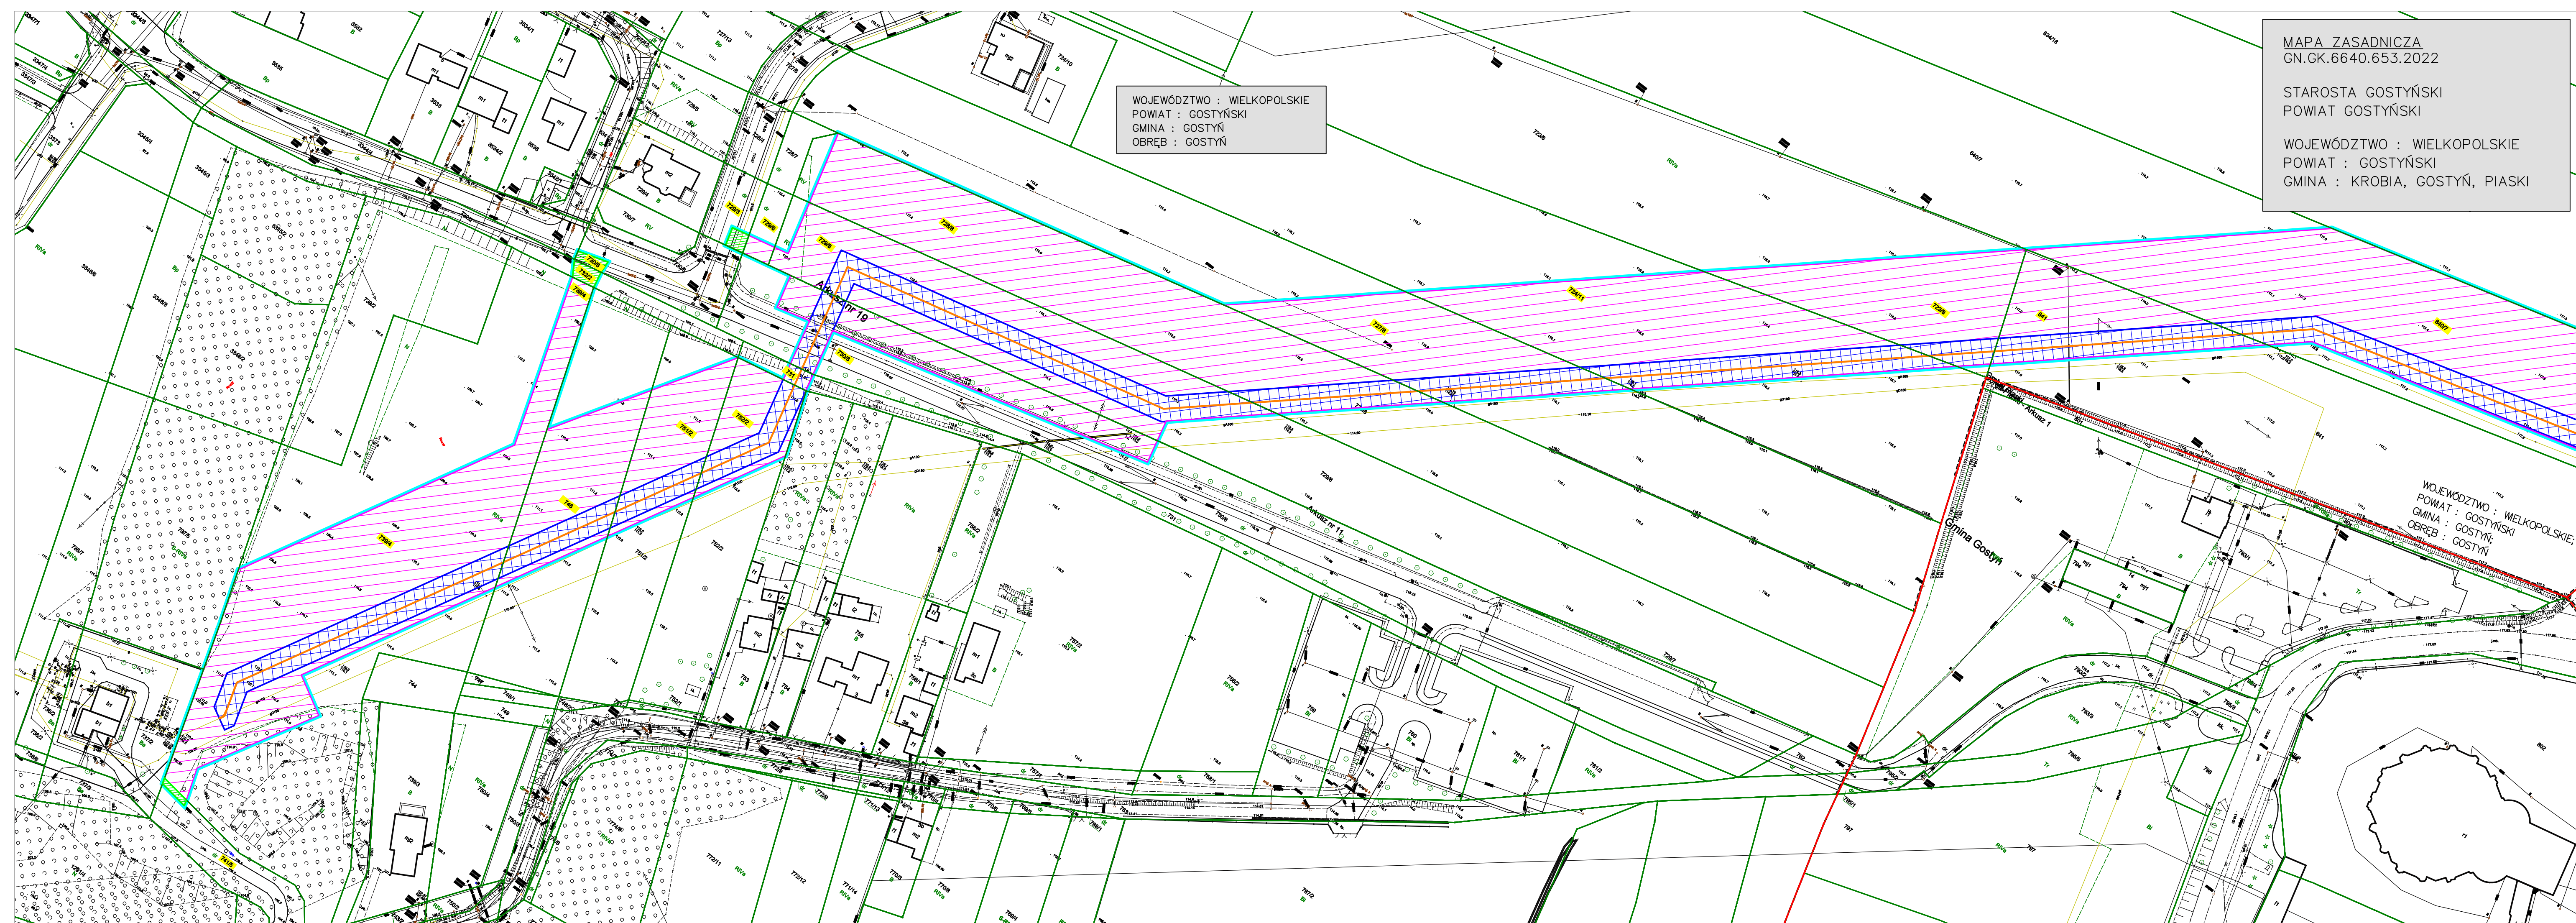

WOJEWÓDZTWO : WIELKOPOLSKIE
POWIAT : GOSTYŃSKI
GMINA : GOSTYŃ
OBREB : GOSTYŃ

MAPA ZASADNICZA
GN.GK.6640.653.2022

STAROSTA GOSTYŃSKI
POWIAT GOSTYŃSKI

WOJEWÓDZTWO : WIELKOPOLSKIE
POWIAT : GOSTYŃSKI
GMINA : KROBIA, GOSTYŃ, PIASKI

- LEGENDA
- oznaczenie istniejącej granicy działki
 - 48/1 — oznaczenie numeru działki
 - 48/1 — oznaczenie numeru działki objętej zakresem terenu inwestycji
 - granica terenu objętego wnioskiem, zawierająca teren inwestycji i obszar, na który inwestycja będzie oddziaływać
 - granica obszaru, w stosunku do którego decyzja o ustaleniu lokalizacji inwestycji towarzyszącej inwestycjom w zakresie terminu, ma wywołać skutek, o którym mowa w art. 24 ust. 1b Specustawy gazowej (ograniczenie na czas określony)
 - granica obszaru, w stosunku do którego decyzja o ustaleniu lokalizacji inwestycji towarzyszącej inwestycjom w zakresie terminu, ma wywołać skutek, o którym mowa w art. 24 ust. 1 Specustawy gazowej (ograniczenie na czas stały)
 - obszar nieruchomości dla lokalizacji zjazdów tymczasowych, w stosunku do których decyzja o ustaleniu lokalizacji inwestycji w zakresie terminu ma wywołać skutek, o którym mowa w art. 24 ust. 1b Specustawy gazowej
 - lokalizacja osi projektowanego gazociągu DN500

WOJEWÓDZTWO : WIELKOPOLSKIE;
POWIAT : GOSTYŃSKI
GMINA : GOSTYŃ;
OBREB : GOSTYŃ

WYKONAWCA



WIERTCONSULTING SP. Z O.O.
ul. Trzebiatowska 29a, 60-432 Poznań
tel./fax +48(61) 855 25 ,
e.mail: biuro@wierconsulting.pl
www.wiertconsulting.pl

INWESTOR

Operator Gazociągów Przesyłowych GAZ-SYSTEM S.A., Oddział w Poznaniu
ul. Grobla 15, 61-859 Poznań

PROJEKT

"REMONT GAZOCIĄGU DN500 KROBIA-ŚREM WRAZ Z ODBOCZKAMI DN.100 ODB. ŚREM I DN100
ODB. GOSTYŃ"

ZAŁĄCZNIK GRAFICZNY NR 1 – RYSUNEK NR 3, ARKUSZ 11 (skala 1:1000)

WOJEWÓDZTWO : WIELKOPOLSKIE;
POWIAT : ŚREMSKI
GMINA : ŚREM;
OBRĘB : ŚREM

WOJEWÓDZTWO : WIELKOPOLSKIE;
POWIAT : ŚREMSKI
GMINA : ŚREM;
OBRĘB : PYSZĄCA

WOJEWÓDZTWO : WIELKOPOLSKIE
POWIAT : ŚREMSKI
GMINA : ŚREM
OBRĘB : PYSZĄCA

MAPA ZASADNICZA
GN.GK.6640.407.2022

STAROSTA ŚREMSKI
POWIAT ŚREMSKI

WOJEWÓDZTWO : WIELKOPOLSKIE
POWIAT : ŚREMSKI
GMINA : ŚREM

WOJEWÓDZTWO : WIELKOPOLSKIE
POWIAT : ŚREMSKI
GMINA : ŚREM
OBRĘB : ŚREM

LEGENDA

- oznaczenie istniejącej granicy działki
- 48/1 — oznaczenie numeru działki
- 48/1 — oznaczenie numeru działki objętej zakresem terenu inwestycji
- granica terenu objętego wnioskiem, zawierająca teren inwestycji i obszar, na który inwestycja będzie oddziaływać
- granica obszaru, w stosunku do którego decyzja o ustaleniu lokalizacji inwestycji towarzyszącej inwestycjom w zakresie terminalu, ma wywołać skutek, o którym mowa w art. 24 ust. 1b Specustawy gazowej (ograniczenie na czas określony)
- granica obszaru, w stosunku do którego decyzja o ustaleniu lokalizacji inwestycji towarzyszącej inwestycjom w zakresie terminalu, ma wywołać skutek, o którym mowa w art. 24 ust. 1 Specustawy gazowej (ograniczenie na czas stały)
- obszar nieruchomości dla lokalizacji zjazdów tymczasowych, w stosunku do których decyzja o ustaleniu lokalizacji inwestycji w zakresie terminalu ma wywołać skutek, o którym mowa w art. 24 ust. 1b Specustawy gazowej
- lokalizacja osi projektowanego gazociągu DN500

WYKONAWCA



WIERTCONSULTING SP. Z O.O.
ul. Trzebiatowska 29a, 60-432 Poznań
tel. /fax +48(61) 855 25 ,
e.mail: biuro@wierconsulting.pl
www.wierconsulting.pl

INWESTOR

Operator Gazociągów Przesyłowych GAZ-SYSTEM S.A., Oddział w Poznaniu
ul. Grobla 15, 61-859 Poznań

PROJEKT

"REMONT GAZOCIĄGU DN500 KROBIA-ŚREM WRAZ Z OBOCZKAMI DN.100 ODB. ŚREM I DN100 ODB. GOSTYŃ"

ZAŁĄCZNIK GRAFICZNY NR 1 – RYSUNEK NR 3, ARKUSZ 13 (skala 1:1000)

LEGENDA

- oznaczenie liniowej granicy działki
- oznaczenie numeru działki
- granica terenu objętej zakresem terenu inwestycji
- granica terenu objętego wiaduktem, zawierająca teren inwestycji i obszar, na który inwestycja będzie oddziaływać
- granica obszaru, w stosunku do którego decyzja o ustaleniu lokalizacji inwestycji (towarzystwa) inwestycyjnej w zakresie terminu, na wyłączenie składek, o którym mowa w art. 24 ust. 10 Specustawy gazowej (ograniczenie na czas określony)
- granica obszaru, w stosunku do którego decyzja o ustaleniu lokalizacji inwestycji (towarzystwa) inwestycyjnej w zakresie terminu, na wyłączenie składek, o którym mowa w art. 24 ust. 10 Specustawy gazowej (ograniczenie na czas stały)
- obszar nieusuwanych do lokalizacji urządzeń tymczasowych, w stosunku do których decyzja o ustaleniu lokalizacji inwestycji w zakresie terenu ma wyłączenie składek, o którym mowa w art. 24 ust. 10 Specustawy gazowej
- lokalizacja osi projektowanego gazociągu DN600

MAPA ZASADNICZA
DN.GK.6640_KDS.2022

STAROSTA ŚREMSKI
POWIAT ŚREMSKI

WOJEWÓDZTWO : WIELKOPOLSKIE
POWIAT : ŚREMSKI
GMINA : ŚREM


WOJEWÓDZTWO : WIELKOPOLSKIE
POWIAT : ŚREMSKI
GMINA : ŚREM
OBRĘB : ŚREM

WOJEWÓDZTWO : WIELKOPOLSKIE
POWIAT : ŚREMSKI
GMINA : ŚREM
OBRĘB : ŚREM

WOJEWÓDZTWO : WIELKOPOLSKIE
POWIAT : ŚREMSKI
GMINA : ŚREM
OBRĘB : PYSZĄCĄ

WOJEWÓDZTWO : WIELKOPOLSKIE
POWIAT : ŚREMSKI
GMINA : ŚREM
OBRĘB : PYSZĄCĄ

WOJEWÓDZTWO : WIELKOPOLSKIE
POWIAT : ŚREMSKI
GMINA : ŚREM
OBRĘB : ŚREM

 

MAPA ZASADNICZA
GN.GK.6640.409.2022

STAROSTA ŚREMSKI
POWIAT ŚREMSKI


WOJEWÓDZTWO : WIELKOPOLSKIE
POWIAT : ŚREMSKI
GMINA : ŚREM

- LEGENDA
- oznaczenie istniejącej granicy działki
 - oznaczenie numeru działki
 - oznaczenie numeru działki objętej zakresem terenu inwestycji
 - granica terenu objętego wnioskami, zawierająca teren inwestycji i obszar, na który inwestycja będzie oddziaływać
 - granica obszaru, w stosunku do którego decyzja o ustaleniu lokalizacji inwestycji towarzyszącej inwestycjom w zakresie terminu, ma wywołać skutki, o którym mowa w art. 24 ust. 1b Specustawy gazowej (ograniczenie na czas określony)
 - granica obszaru, w stosunku do którego decyzja o ustaleniu lokalizacji inwestycji towarzyszącej inwestycjom w zakresie terminu, ma wywołać skutki, o którym mowa w art. 24 ust. 1b Specustawy gazowej (ograniczenie na czas stały)
 - obszar nieruchomości dla lokalizacji zrzutów tymczasowych, w stosunku do których decyzja o ustaleniu lokalizacji inwestycji w zakresie terminu, ma wywołać skutki, o którym mowa w art. 24 ust. 1b Specustawy gazowej
 - lokalizacja osi projektowanego gazociągu DN500

WOJEWÓDZTWO : WIELKOPOLSKIE
POWIAT : ŚREMSKI
GMINA : ŚREM
OBREB : GRZYMSŁAW

WOJEWÓDZTWO : WIELKOPOLSKIE
POWIAT : ŚREMSKI
GMINA : ŚREM
OBREB : GRZYMSŁAW

WOJEWÓDZTWO : WIELKOPOLSKIE
POWIAT : ŚREMSKI
GMINA : ŚREM
OBREB : GRZYMSŁAW

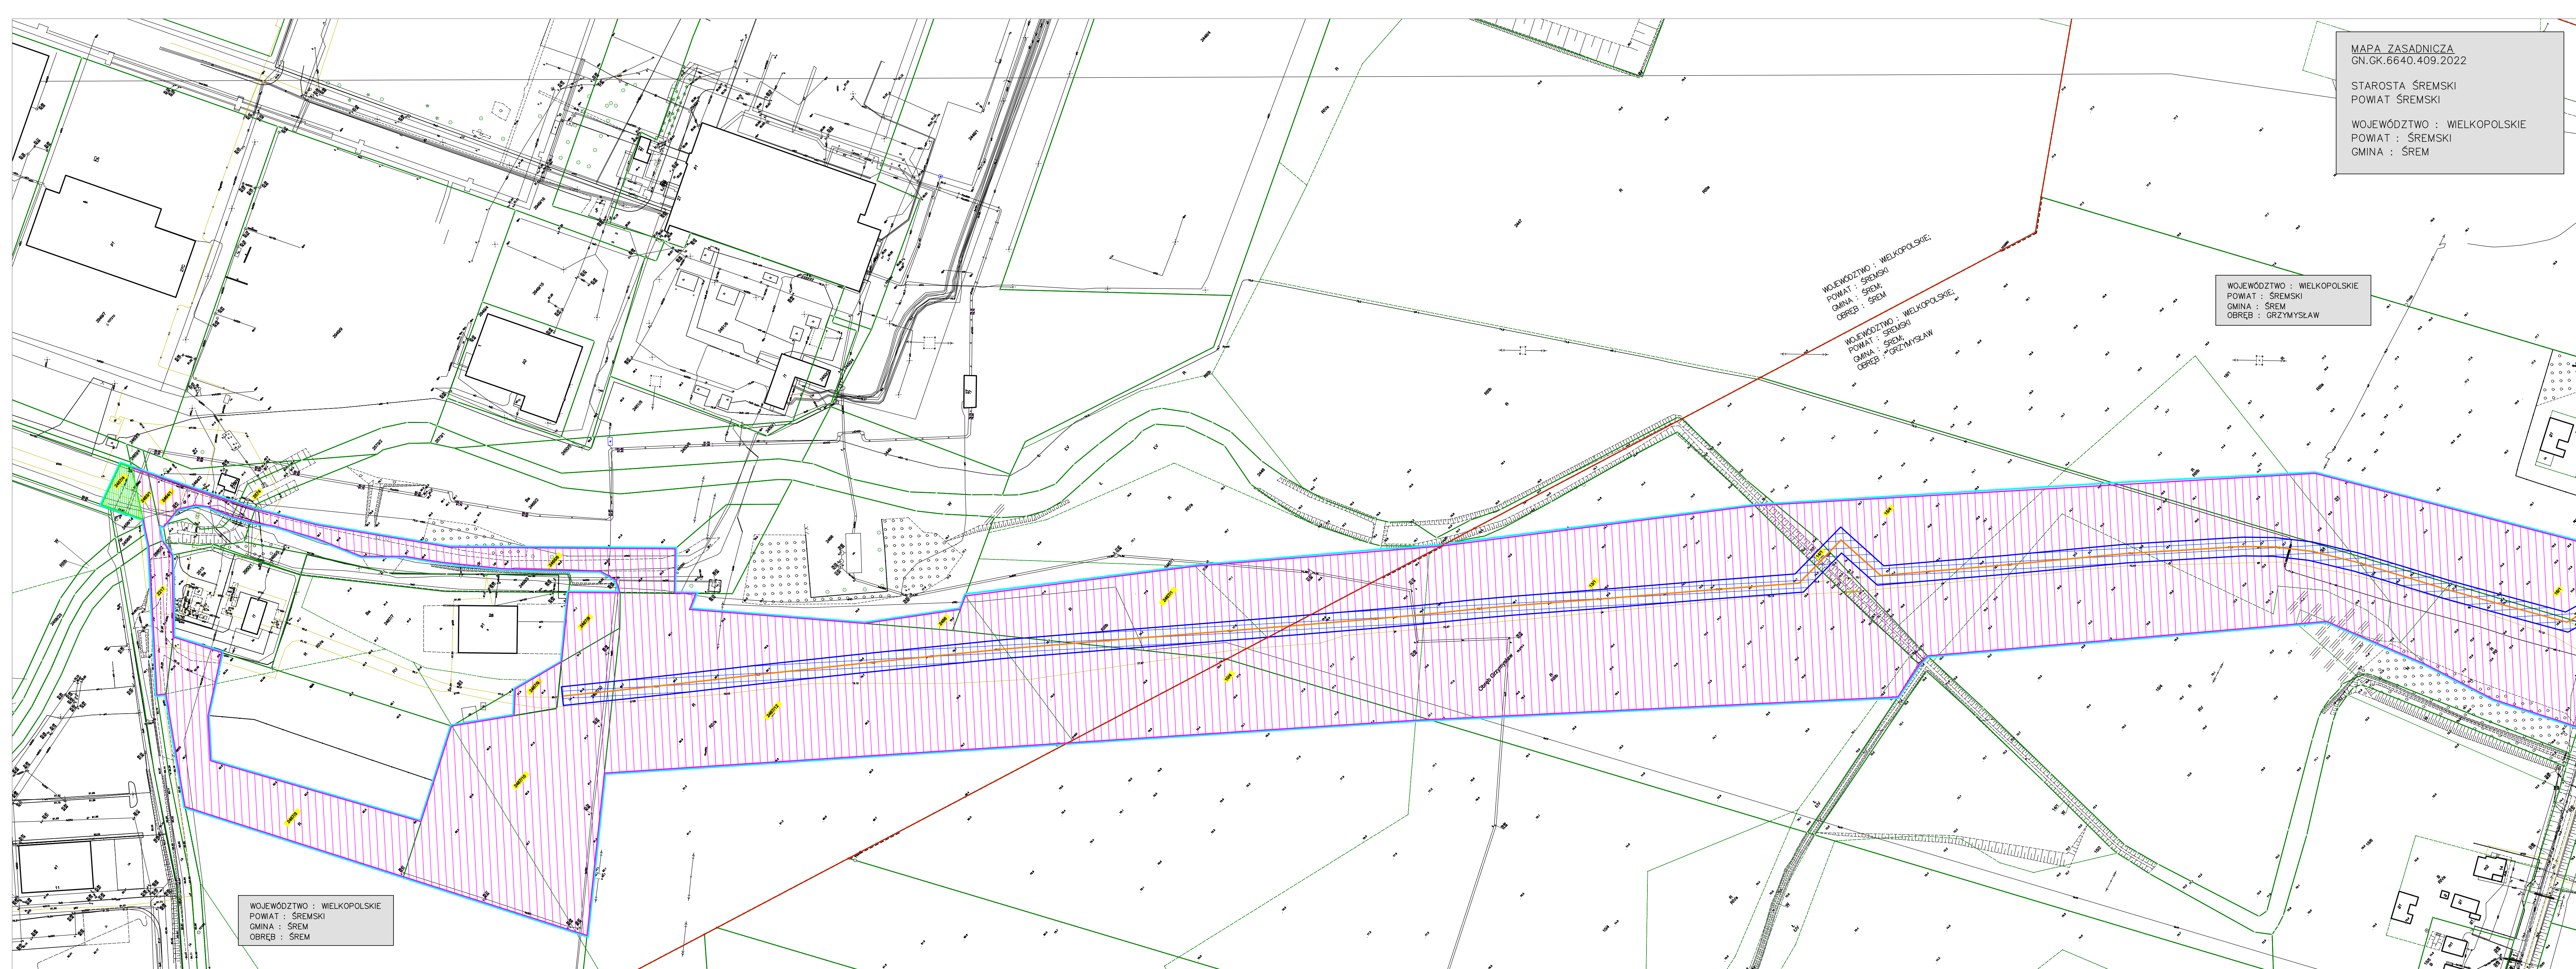

MAPA ZASADNICZA
GN.GK.6640.409.2022

STAROSTA ŚREMSKI
POWIAT ŚREMSKI

WOJEWÓDZTWO : WIELKOPOLSKIE
POWIAT : ŚREMSKI
GMINA : ŚREM

WOJEWÓDZTWO : WIELKOPOLSKIE
POWIAT : ŚREMSKI
GMINA : ŚREM
OBRĘB : GRZYMYSŁAW

WOJEWÓDZTWO : WIELKOPOLSKIE
POWIAT : ŚREMSKI
GMINA : ŚREM
OBRĘB : ŚREM

WOJEWÓDZTWO : WIELKOPOLSKIE
POWIAT : ŚREMSKI
GMINA : ŚREM
OBRĘB : GRZYMYSŁAW

WOJEWÓDZTWO : WIELKOPOLSKIE
POWIAT : ŚREMSKI
GMINA : ŚREM
OBRĘB : ŚREM

LEGENDA

- oznaczenie istniejącej granicy działki
- oznaczenie numeru działki
- 48/1
- oznaczenie numeru działki objętej zakresem terenu inwestycji
- granica terenu objętego wnioskiem, zawierająca teren inwestycji i obszar, na który inwestycja będzie oddziaływać
- granica obszaru, w stosunku do którego decyzja o ustaleniu lokalizacji inwestycji towarzyszącej inwestycjom w zakresie terminu, ma wywołać skutek, o którym mowa w art. 24 ust. 1b Specustawy gazowej (ograniczenie na czas określony)
- granica obszaru, w stosunku do którego decyzja o ustaleniu lokalizacji inwestycji towarzyszącej inwestycjom w zakresie terminu, ma wywołać skutek, o którym mowa w art. 24 ust. 1 Specustawy gazowej (ograniczenie na czas stały)
- obszar nieruchomości dla lokalizacji zjazdów tymczasowych, w stosunku do których decyzja o ustaleniu lokalizacji inwestycji w zakresie terminu ma wywołać skutek, o którym mowa w art. 24 ust. 1b Specustawy gazowej
- lokalizacja osi projektowanego gazociągu DN500

WYKONAWCA

WIERTCONSULTING
engineering for people

INWESTOR
Operator Gazociągów Przesyłowych GAZ-SYSTEM S.A., Oddział w Poznaniu
ul. Grobla 15, 61-859 Poznań

PROJEKT
"REMONT GAZOCIĄGU DN500 KROBIA-ŚREM WRAZ Z ODBOČKAMI DN.100 ODB. ŚREM I DN100 ODB. GOSTYŃ"

ZAŁĄCZNIK GRAFICZNY NR 1 – RYSUNEK NR 3, ARKUSZ 16 (skala 1:1000)

WIERTCONSULTING SP. Z O.O.
ul. Trzebiatowska 29a, 60-432 Poznań
tel./fax +48(61) 855 25
e-mail: biuro@wierconsulting.pl
www.wierconsulting.pl