


Załącznik nr 1
do decyzji
Wojewody Wielkopolskiego
Nr 4/2020 z dnia 5 października 2020 r.

z up. Wojewody Wielkopolskiego

Łukasz Michalski

Kierownik Oddziału Inwestycji
i Zagospodarowania Przestrzennego


Dokument podpisany kwalifikowanym podpisem elektronicznym.

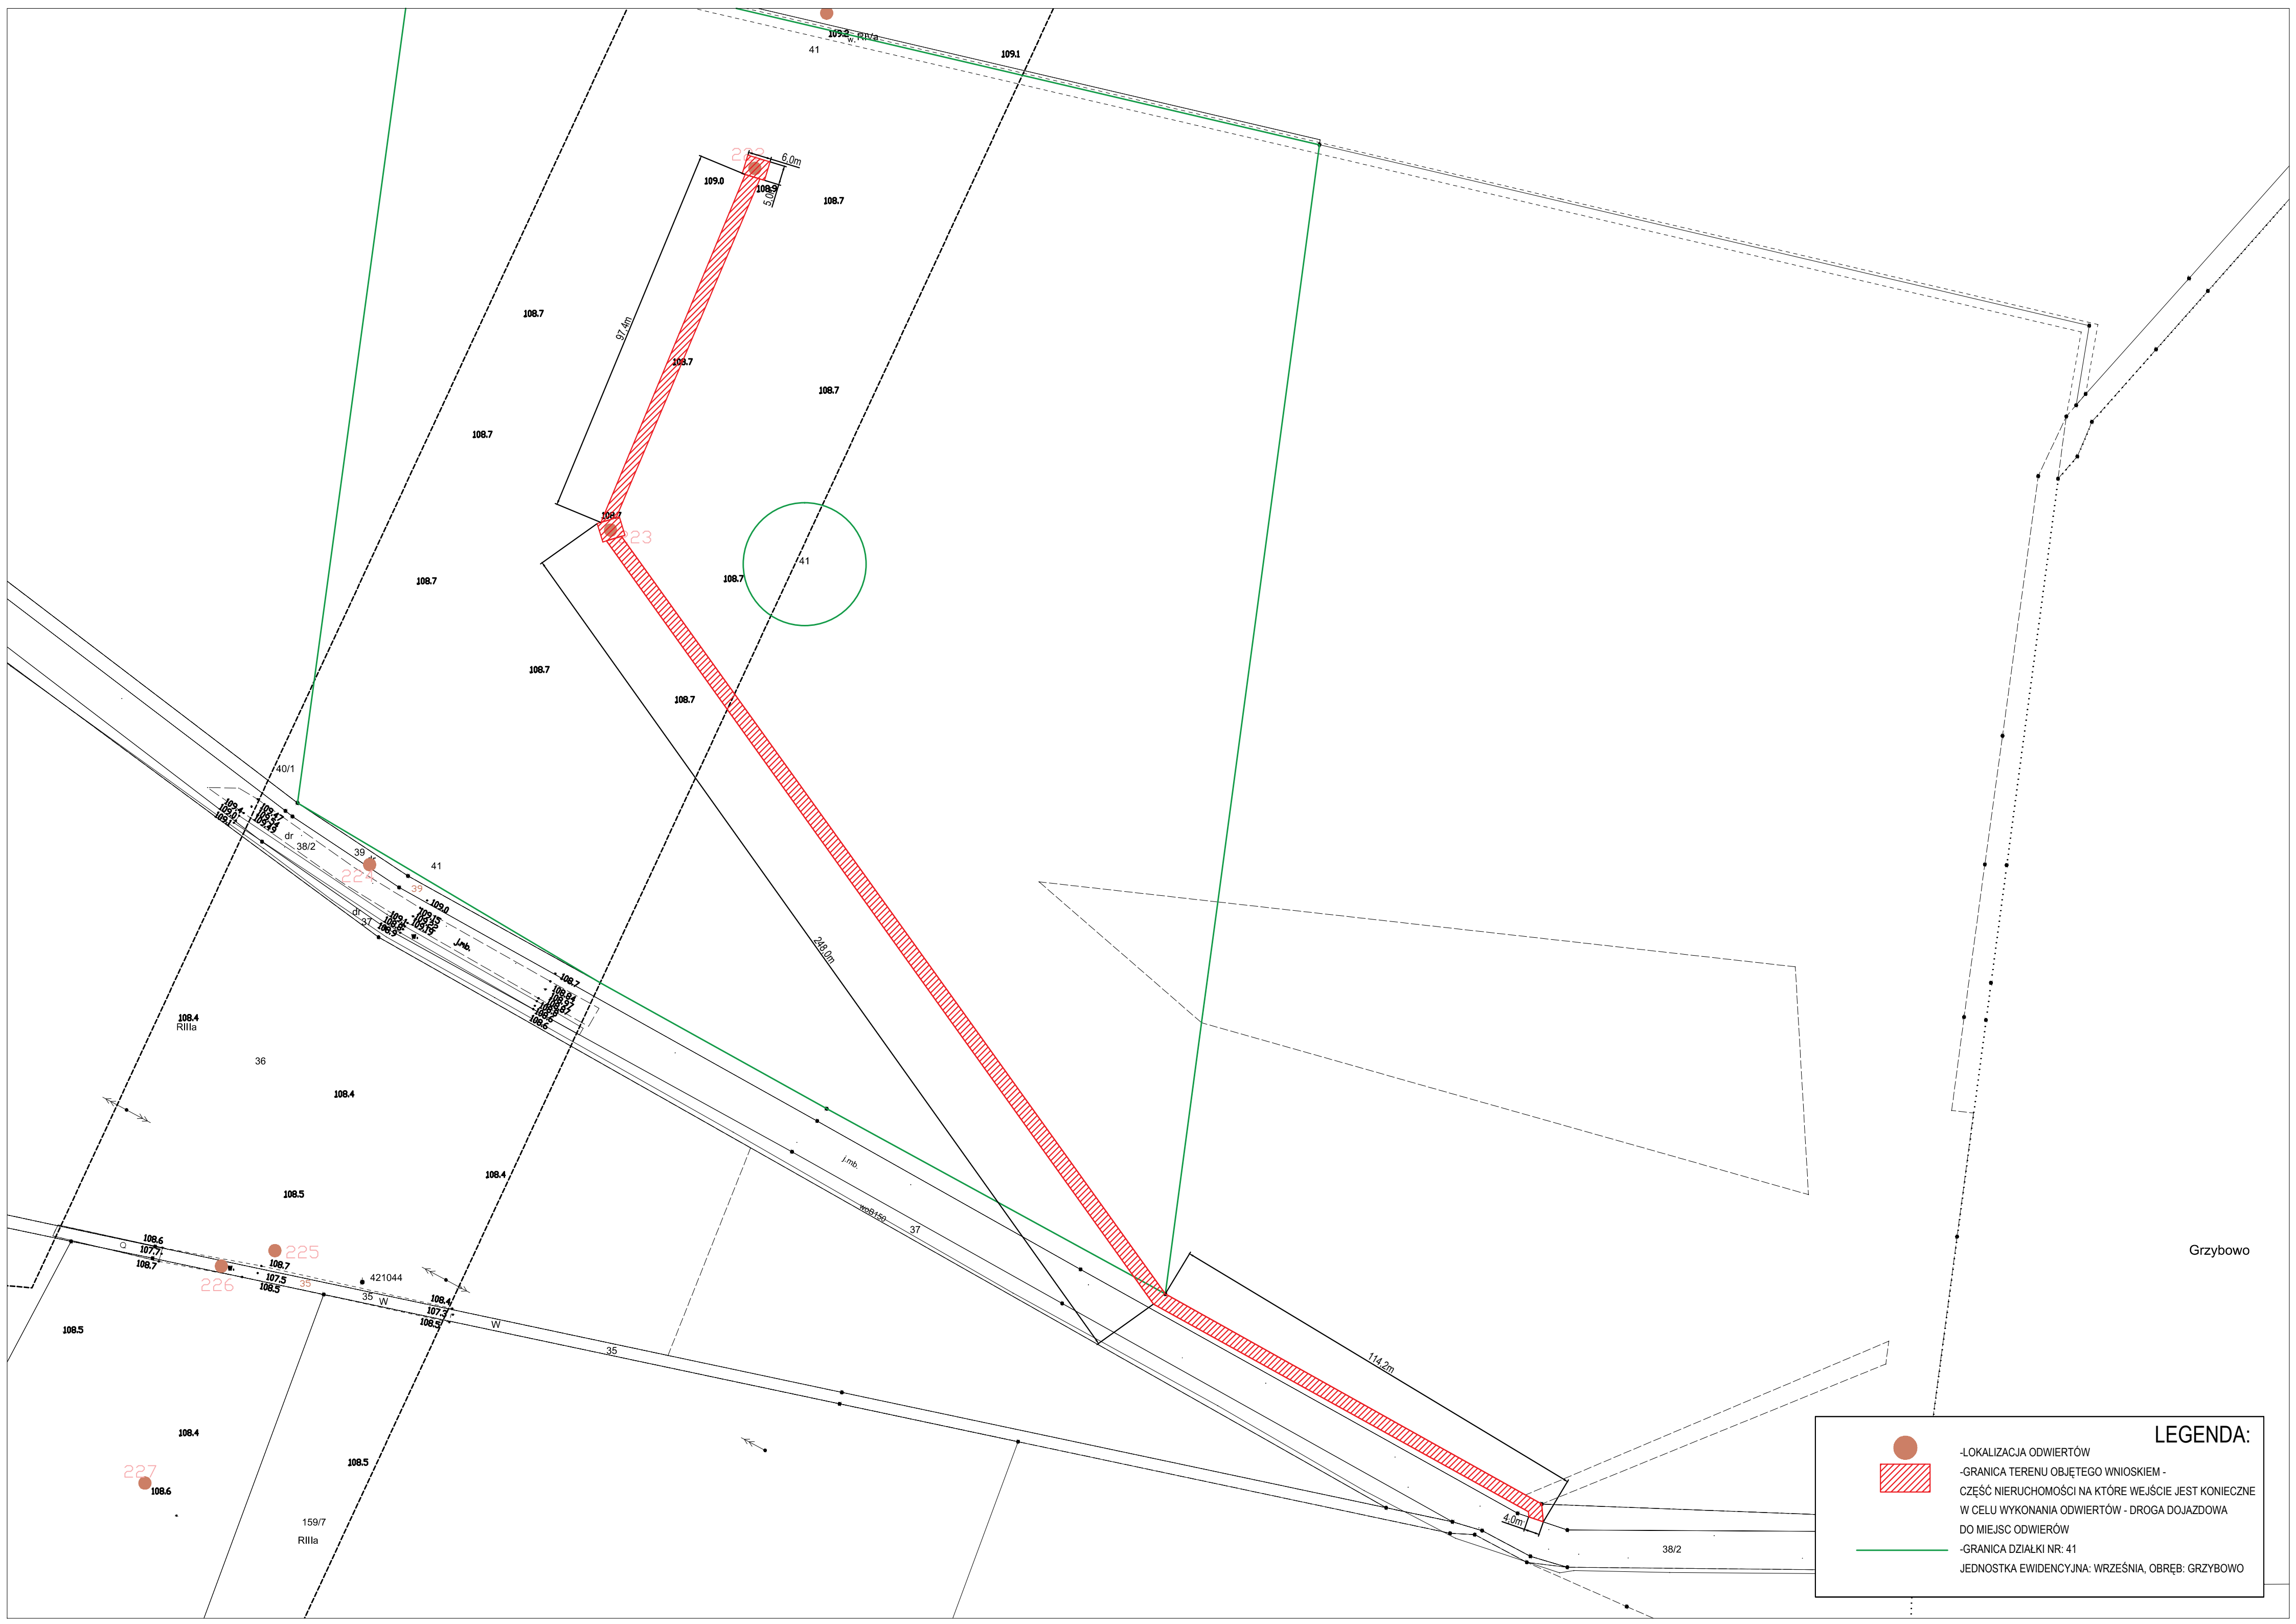



LEGENDA:


- LOKALIZACJA ODWIERTÓW
- GRANICA TERENU OBJĘTEGO WNIOSEM -
- CZĘŚĆ NIERUCHOMOŚCI NA KTÓRE WEJŚCIE JEST KONIECZNE W CELU WYKONANIA ODWIERTÓW - DROGA DOJAZDOWA DO MIEJSC ODWIERTÓW
- GRANICA DZIAŁKI NR: 41
- JEDNOSTKA EWIDENCYJNA: WRZEŚNIA, OBRĘB: GRZYBOWO

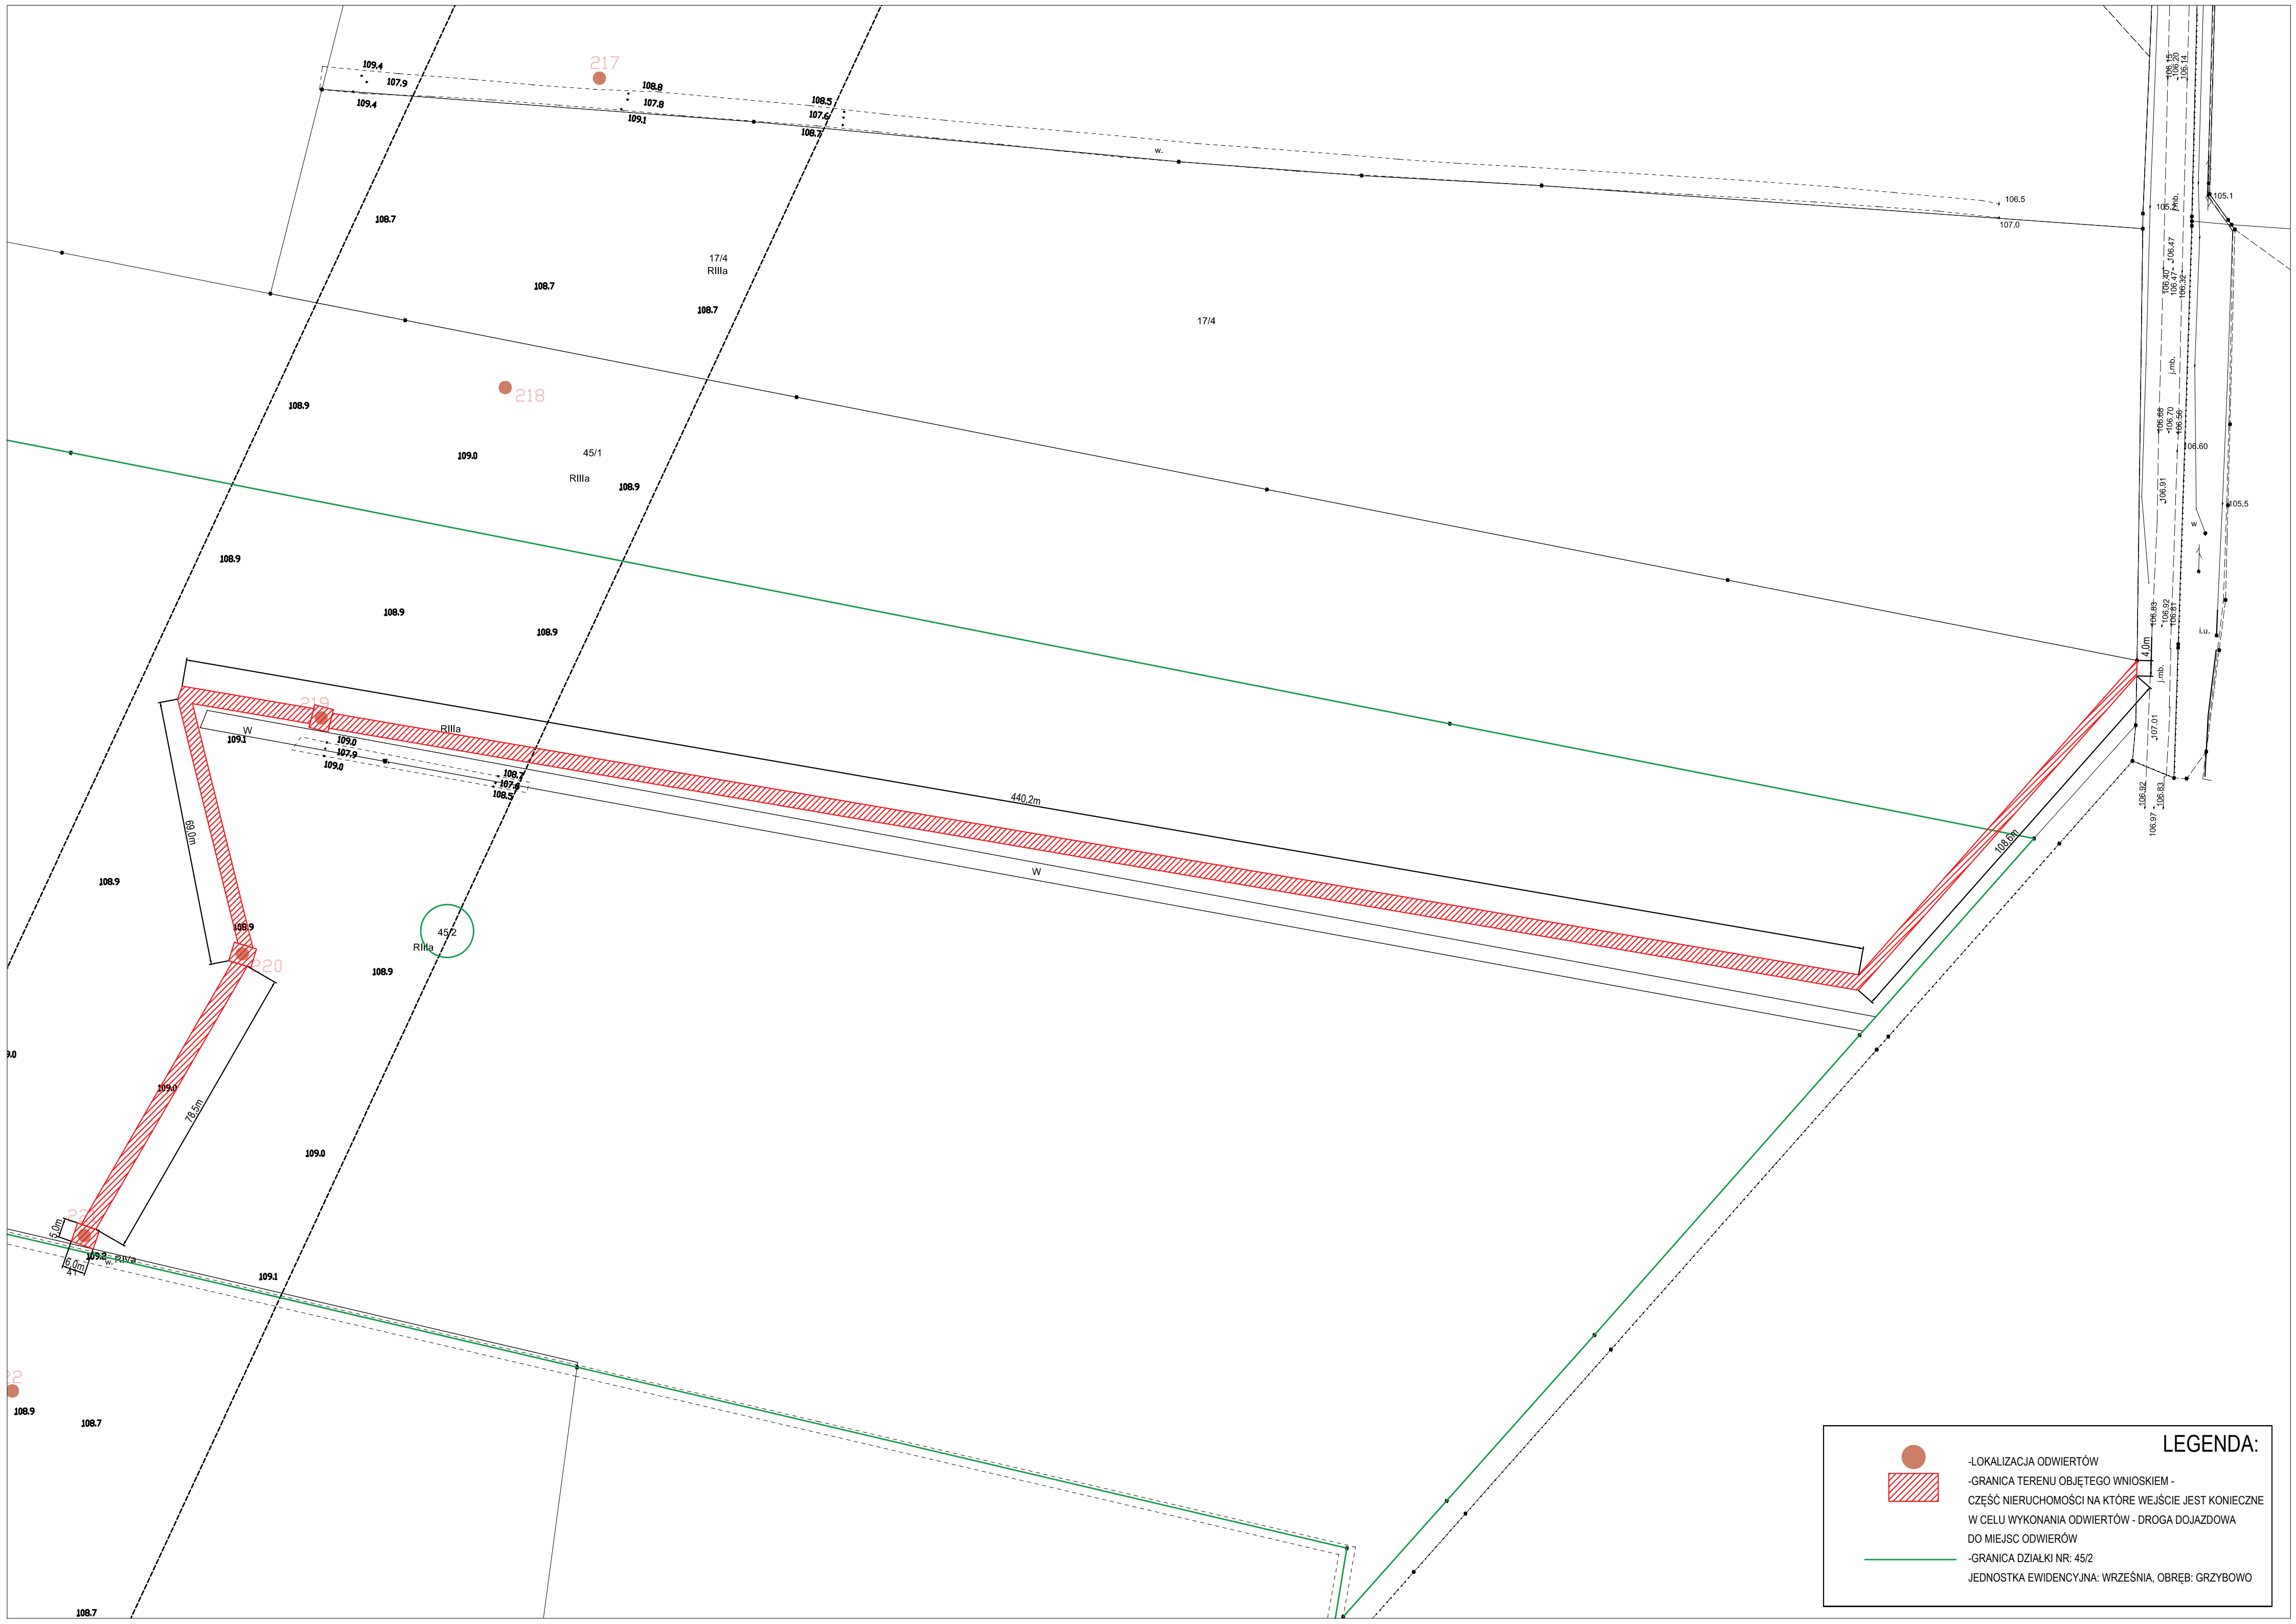






LEGENDA:

- LOKALIZACJA ODWIERTÓW
- GRANICA TERENU OBJĘTEGO WNIOSEM -
CZĘŚĆ NIERUCHOMOŚCI NA KTÓRE WEJŚCIE JEST KONIECZNE
W CELU WYKONANIA ODWIERTÓW - DROGA DOJAZDOWA
DO MIEJSC ODWIERTÓW
- GRANICA DZIAŁKI NR: 45/2
- JEDNOSTKA EWIDENCYJNA: WRZEŚNIA, OBRĘB: GRZYBOWO

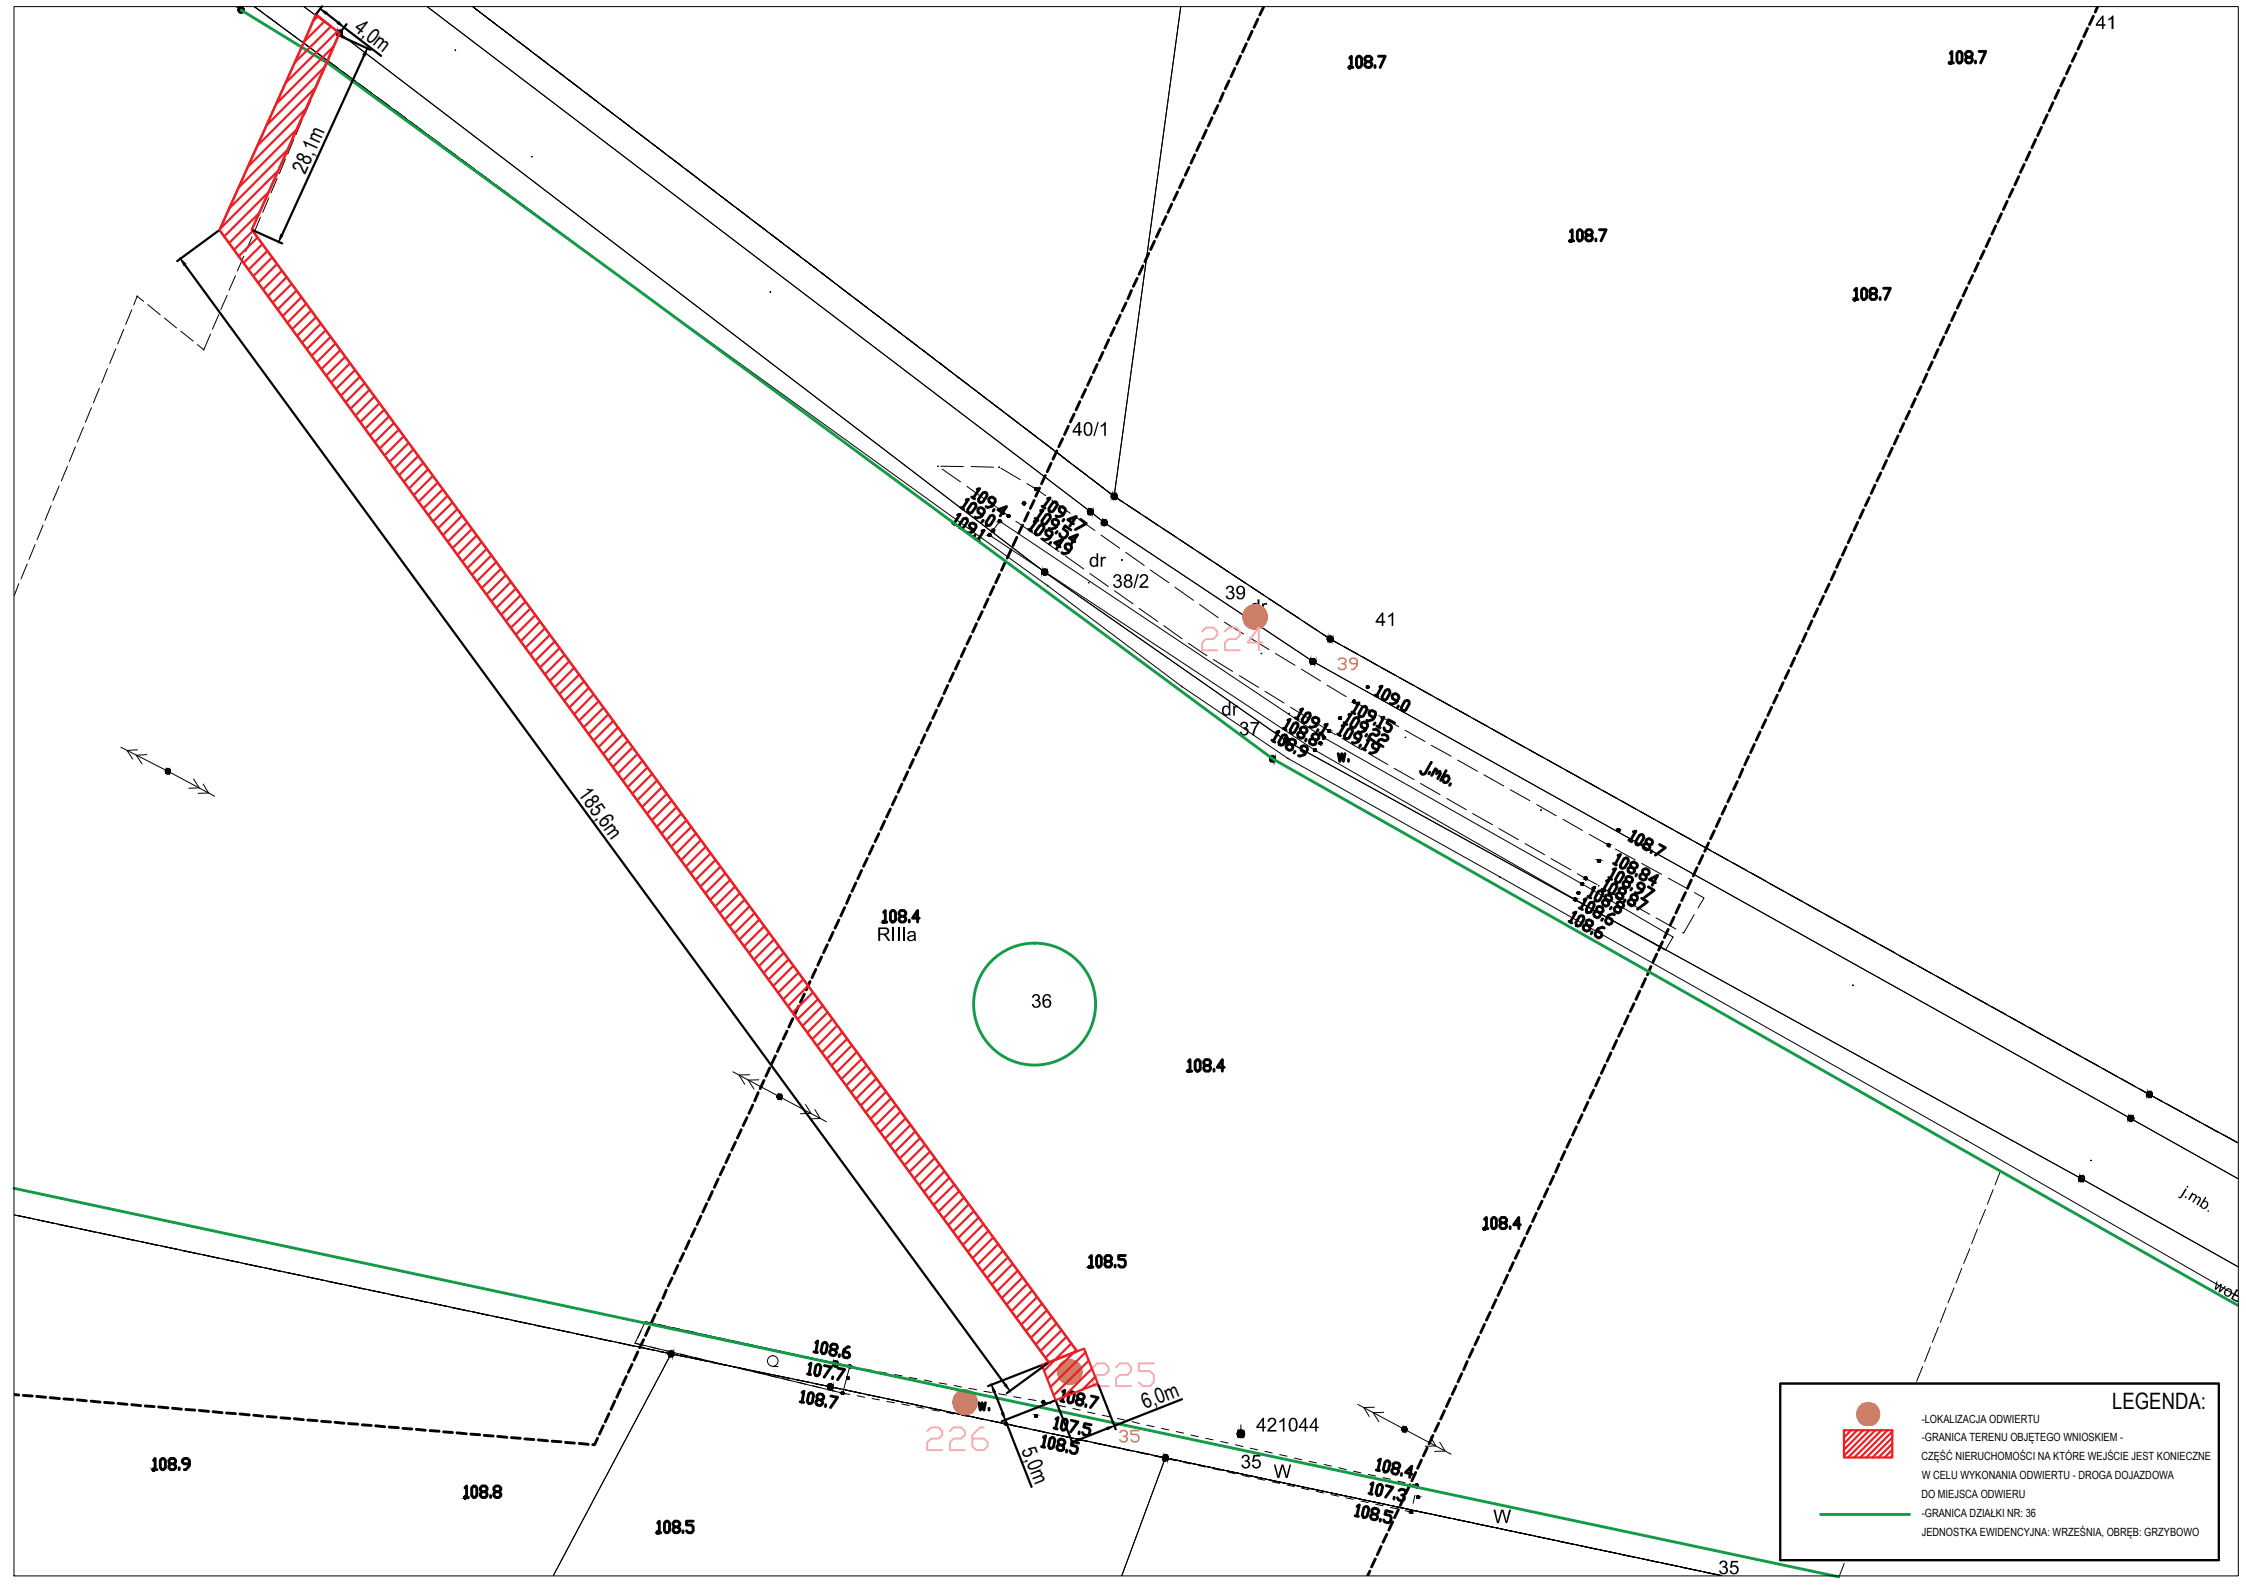

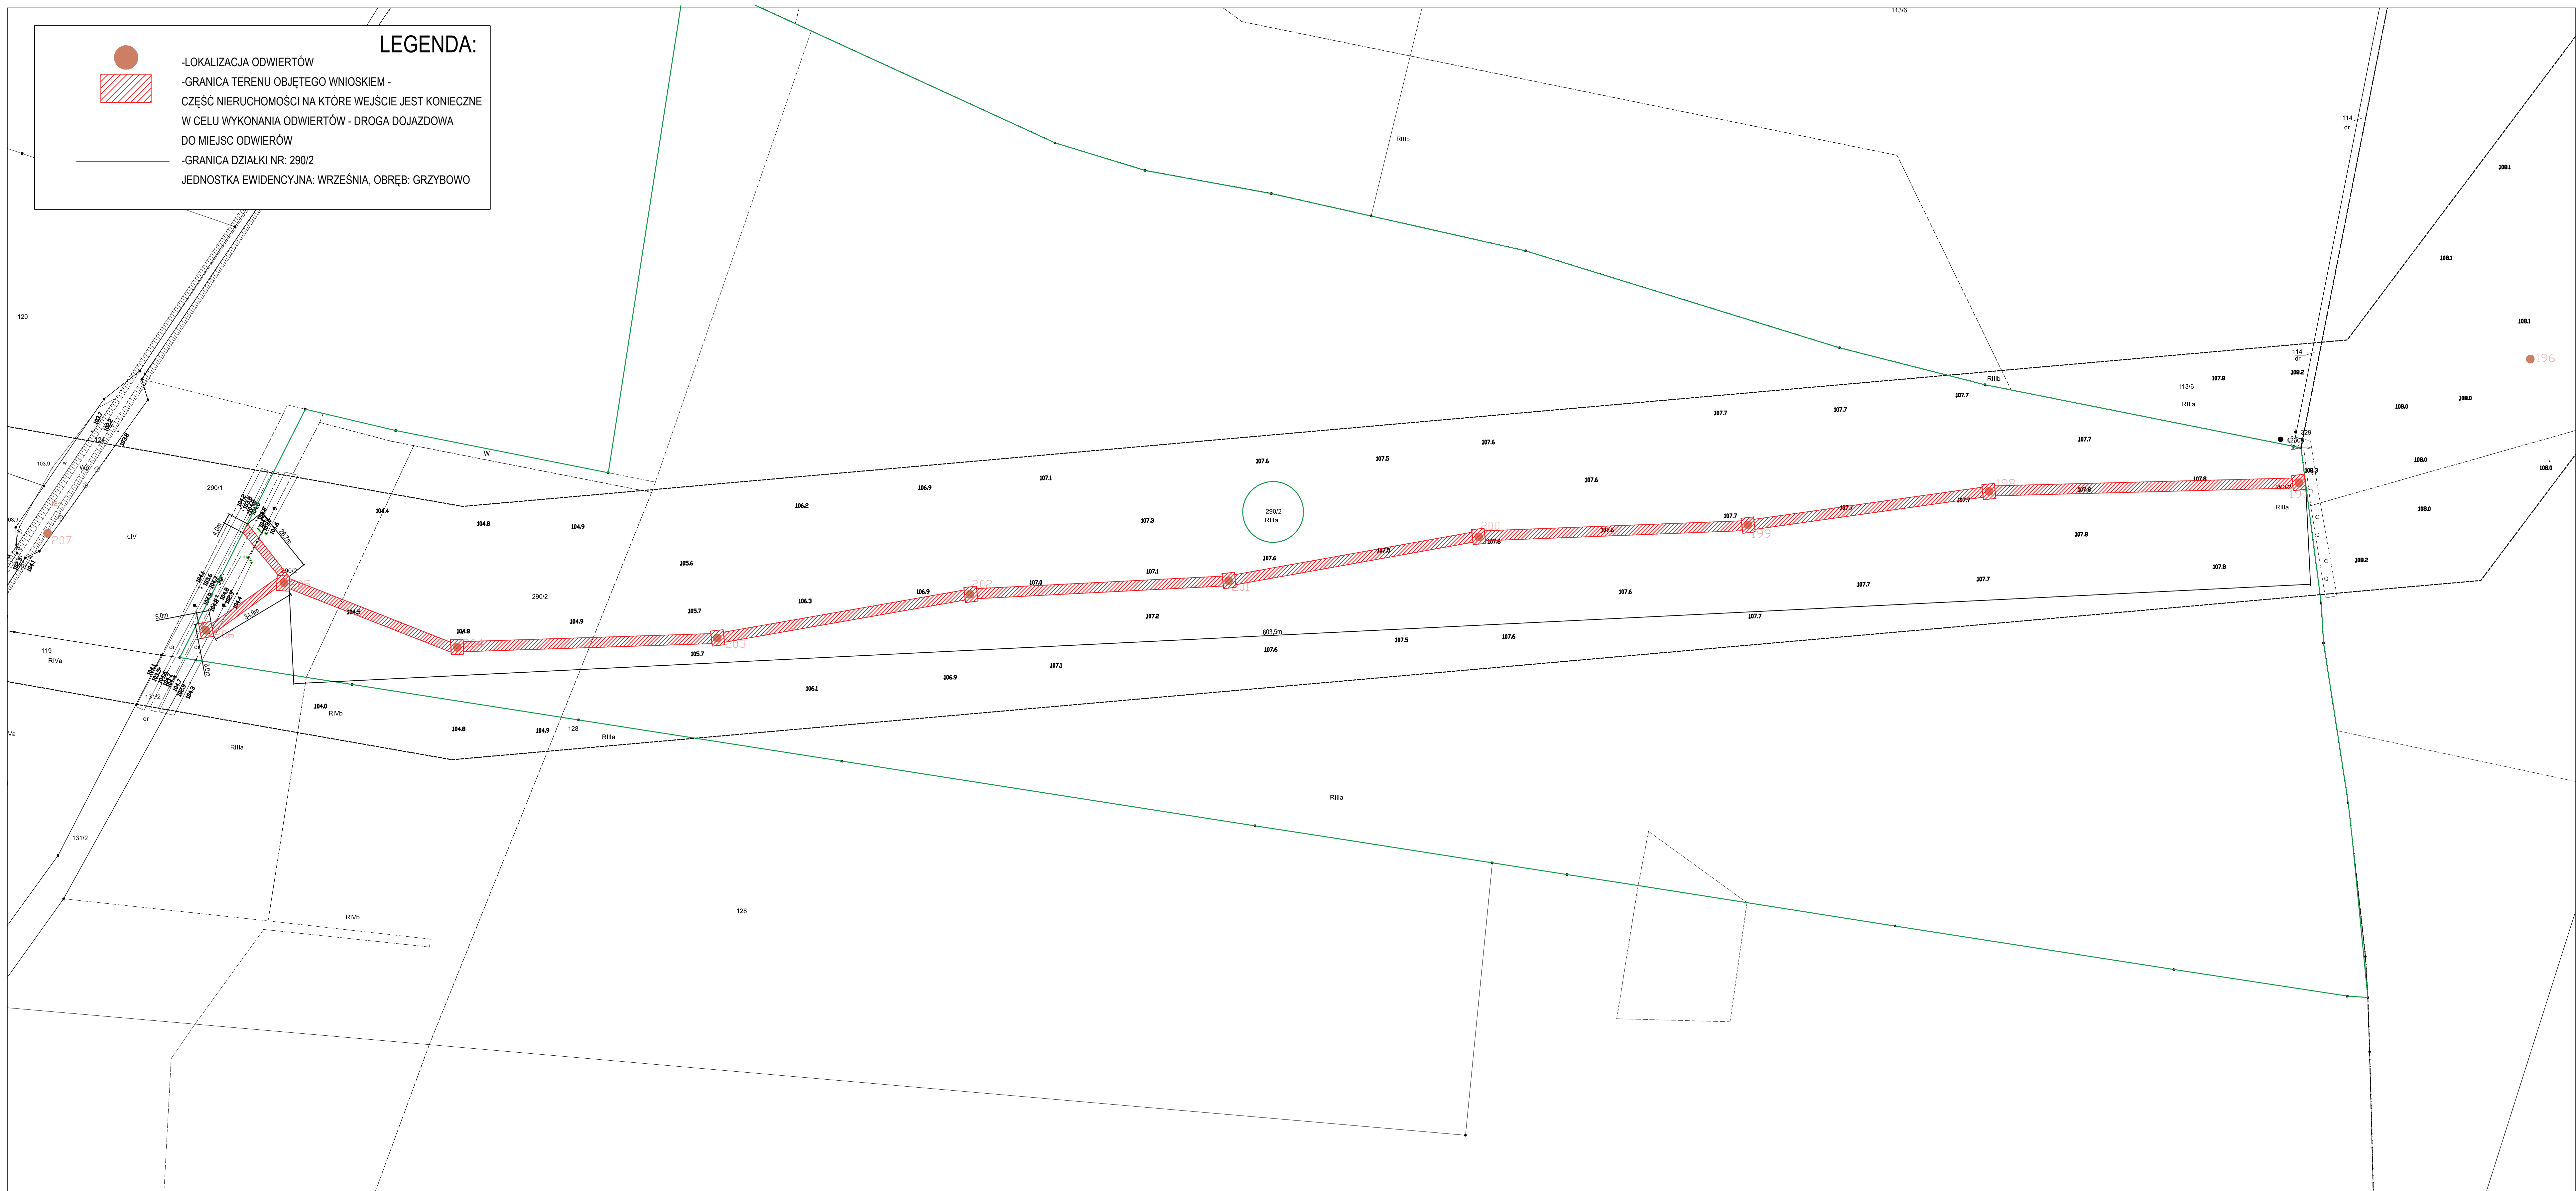

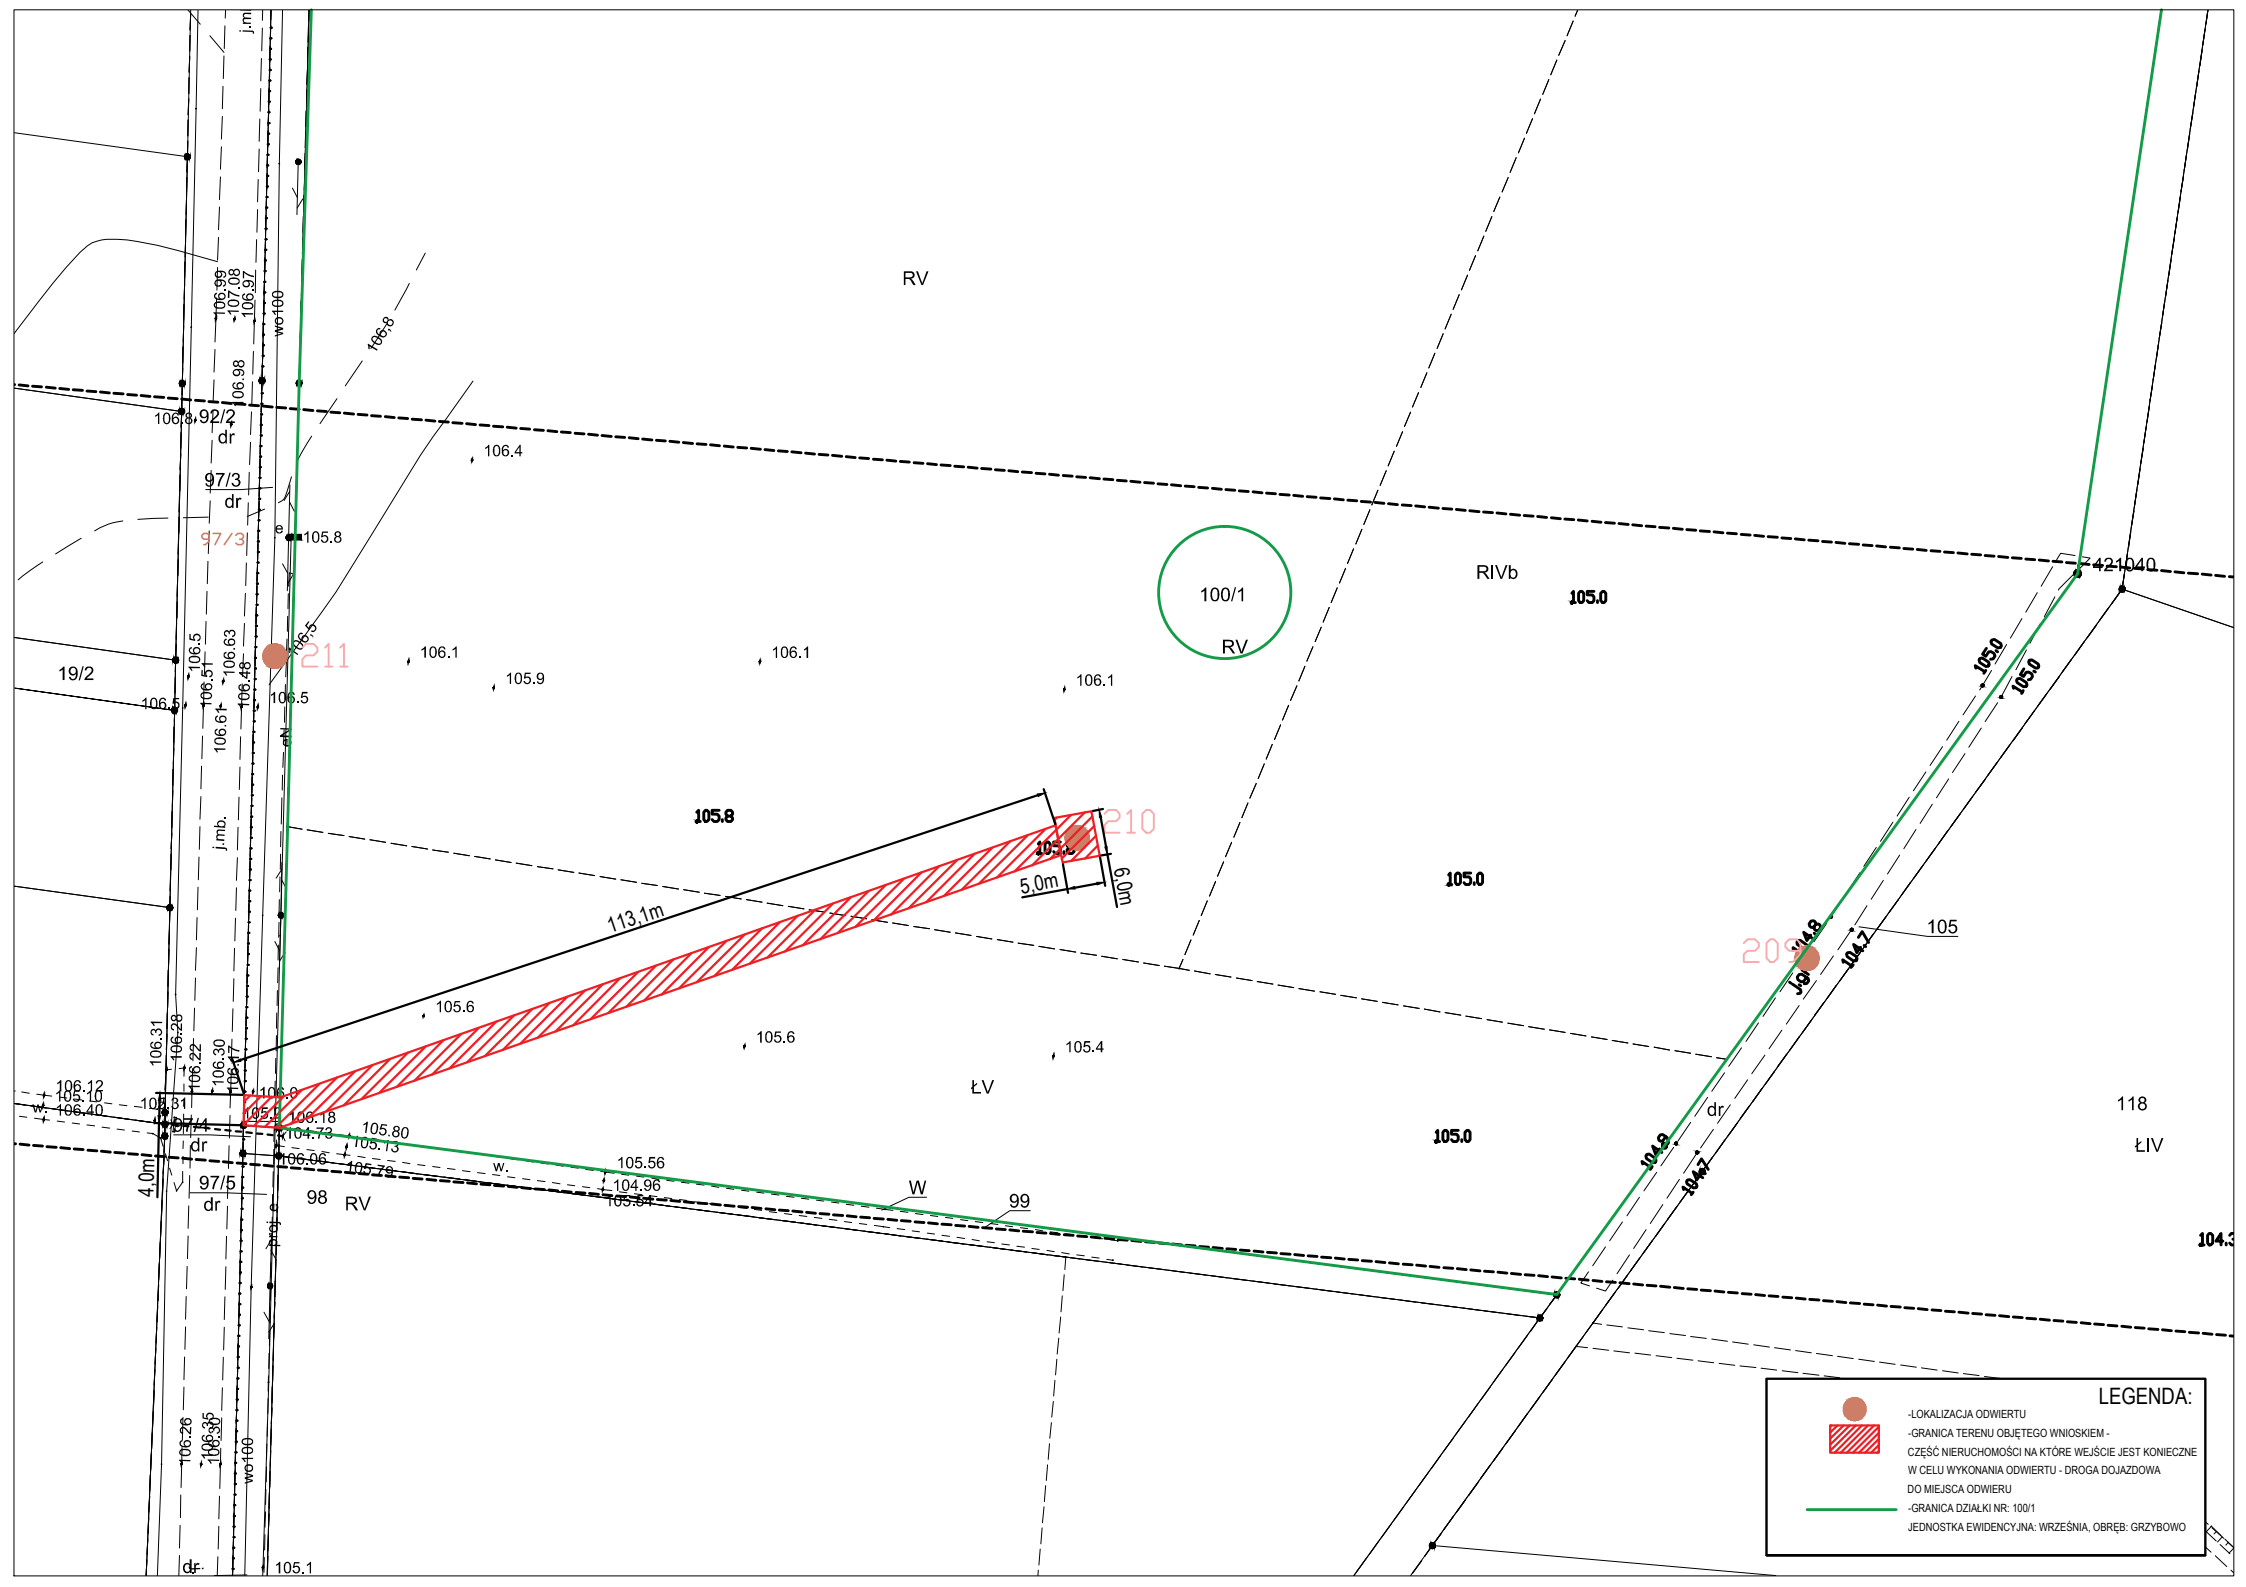

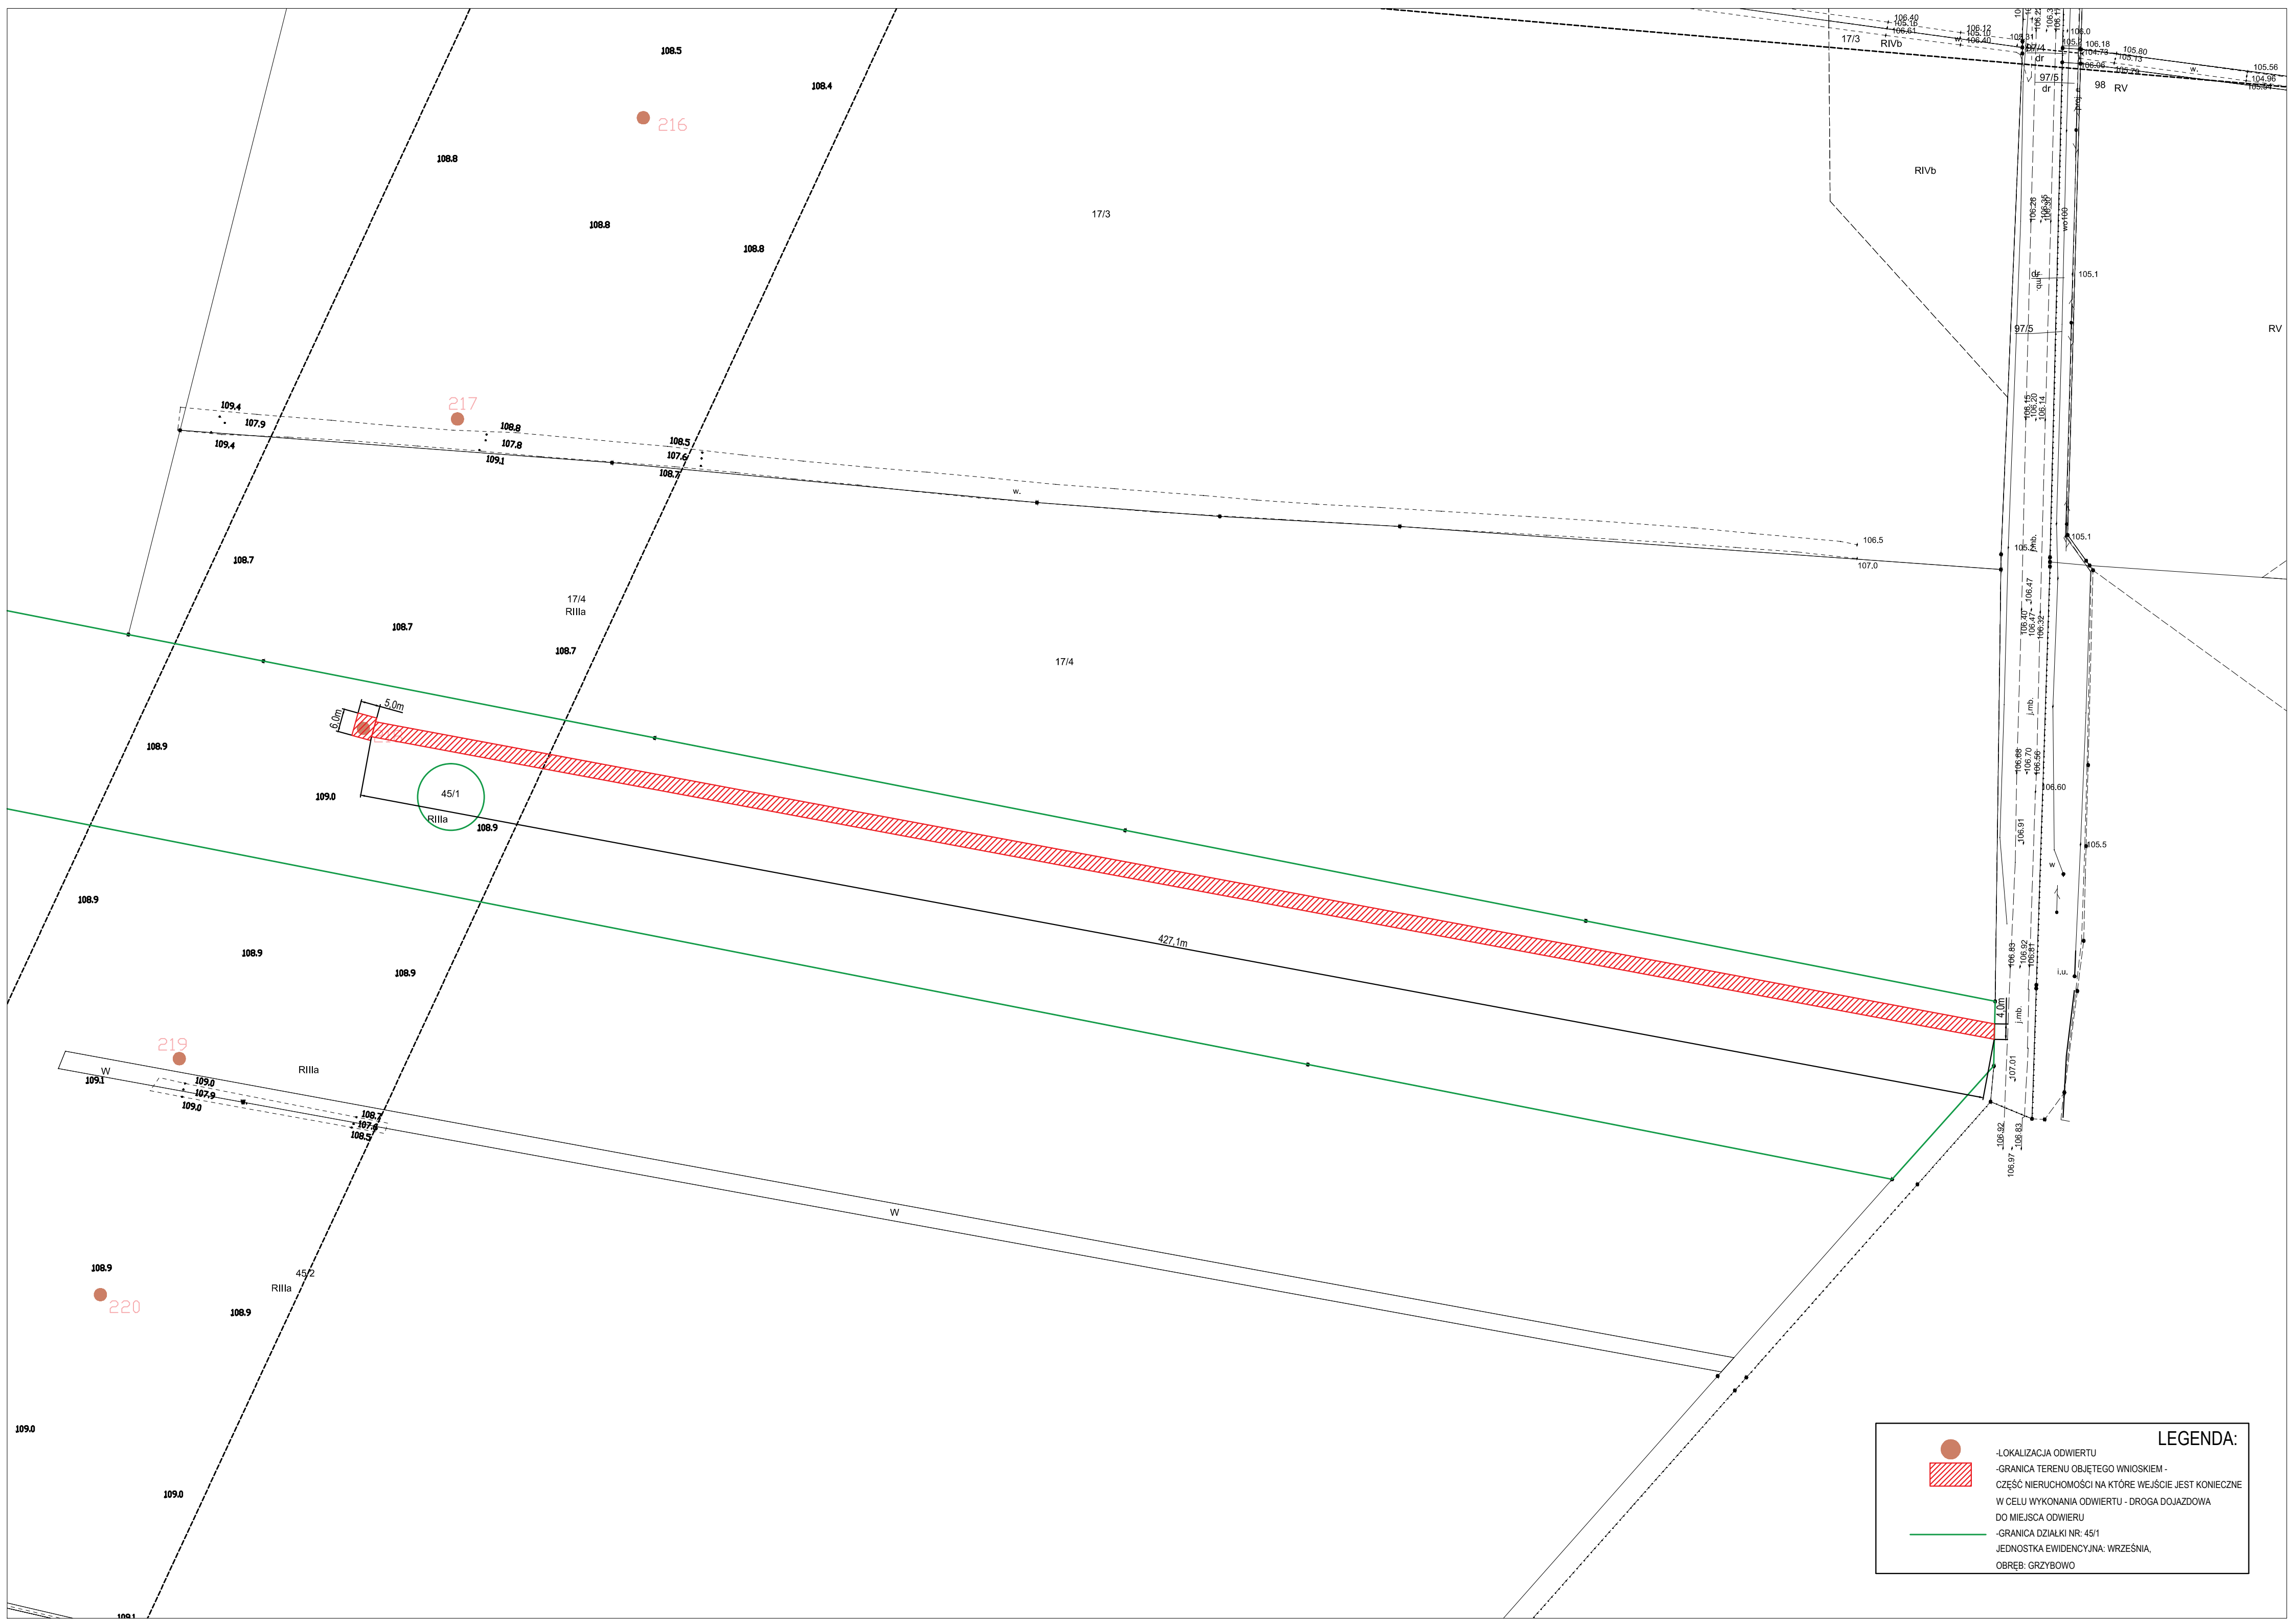

LEGENDA:

-LOKALIZACJA ODWIERTU

-GRANICA TERENU OBJĘTEGO WNIOSEM -

CZĘŚĆ NIERUCHOMOŚCI NA KTÓRE WEJŚCIE JEST KONIECZNE

W CELU WYKONANIA ODWIERTU - DROGA DOJAZDOWA

DO MIEJSCA ODWIERTU

-GRANICA DZIAŁKI NR: 45/1

JEDNOSTKA EWIDENCYJNA: WRZEŚNIA,

OBRĘB: GRZYBOWO

