

Załącznik nr 1
do decyzji
Wojewody Wielkopolskiego
Nr 37/2022 z dnia 7 listopada 2022 r.

z up. Wojewody Wielkopolskiego
Marcin Karpiński
Zastępca Dyrektora
Wydziału Infrastruktury i Rolnictwa
*Dokument podpisany kwalifikowanym podpisem
elektronicznym.*

Poznań, 13.05.2021

Licencja nr GKG.GZE.4002.9242.2021_3021_CL2

1. Nazwa organu wydającego licencję:
Starosta Poznański

2. Licencjobiorca: PROMAL Sp. z o.o. S.k.
62-081 PRZEŻMIEROWO, ul. LOTNICZA 61

3. Informacje o materiałach państwowego zasobu geodezyjnego i kartograficznego, których dotyczy licencja:

Lp.	Nazwa materiału państwowego zasobu geodezyjnego i kartograficznego	Identyfikator materiału państwowego zasobu geodezyjnego i kartograficznego	Data wykonania kopii	Określenie obszaru / obiektu, do którego odnosi się licencja ¹
1,00	Kopia arkusza mapy ewidencji gruntów i budynków, oznaczonej kodem 10.1, wykonywana w ramach tego samego zamówienia, w postaci drukowanej		2021-05-06	ROKIETNICA DZ. 278/1 I INNE, DĄBRÓWKA DZ. 34/1 I INNE,
2,00	Kopia arkusza mapy ewidencji gruntów i budynków, oznaczonej kodem 10.1, wykonywana w ramach tego samego zamówienia, w postaci drukowanej		2021-05-06	ROKIETNICA DZ. 278/1 I INNE, DĄBRÓWKA DZ. 34/1 I INNE,
3,00	Mapa zasadnicza w postaci wektorowej		2021-05-06	ROKIETNICA DZ. 278/1 I INNE, DĄBRÓWKA DZ. 34/1 I INNE,
4,00	Mapa zasadnicza w postaci wektorowej		2021-05-06	ROKIETNICA DZ. 278/1 I INNE, DĄBRÓWKA DZ. 34/1 I INNE,
5,00	Mapa zasadnicza w postaci wektorowej		2021-05-06	ROKIETNICA DZ. 278/1 I INNE, DĄBRÓWKA DZ. 34/1 I INNE,
6,00	Mapa zasadnicza w postaci wektorowej		2021-05-06	ROKIETNICA DZ. 278/1 I INNE, DĄBRÓWKA DZ. 34/1 I INNE,
7,00	Mapa zasadnicza w postaci wektorowej		2021-05-06	ROKIETNICA DZ. 278/1 I INNE, DĄBRÓWKA DZ. 34/1 I INNE,
8,00	Mapa zasadnicza w postaci wektorowej		2021-05-06	ROKIETNICA DZ. 278/1 I INNE, DĄBRÓWKA DZ. 34/1 I INNE,
9,00	Mapa zasadnicza w postaci wektorowej		2021-05-06	ROKIETNICA DZ. 278/1 I INNE, DĄBRÓWKA DZ. 34/1 I INNE,
10,0	Mapa zasadnicza w postaci wektorowej		2021-05-06	ROKIETNICA DZ. 278/1 I INNE, DĄBRÓWKA DZ. 34/1 I INNE,

4. Niniejsza licencja upoważnia licencjobiorcę wymienionego w pkt 2 lub podmioty ustanowione przez licencjobiorcę do wykorzystania wyszczególnionych w pkt 3 materiałów państwowego zasobu geodezyjnego i kartograficznego² dla dowolnych potrzeb

5. Nie narusza licencji udostępnianie materiałów państwowego zasobu geodezyjnego i kartograficznego przez licencjobiorcę innym podmiotom dla realizacji celu i w granicach uprawnień określonych w pkt 4.

Z up. STAROSTY POZNAŃSKIEGO

Joanna Müller
Joanna Müller
(podpis organu niepowołanej osoby)
Powiatowego Urzędu Dokumentacji
Geodezyjnej i Kartograficznej

¹ Określenie obszaru / obiektu może nastąpić poprzez wskazanie jednostek podziału terytorialnego kraju lub podziału kraju dla celów EGIB (jednostki ewidencyjne, obręby ewidencyjne, działki ewidencyjne), wykazu gódel mapy, współrzędnych po'igonu

² Cel lub zakres upoważnienia do wykorzystywania udostępnionych materiałów państwowego zasobu geodezyjnego i kartograficznego należy wybrać według listy stanowiącej załącznik do wzoru niniejszej licencji


³ Licencja wystawiona zgodnie z zasadami określonymi w art. 40c ust. 4 ustawy z dnia 17 maja 1989 r. - Prawo geodezyjne i kartograficzne zawiera

1) niepowtarzalny identyfikator umożliwiający weryfikację autentyczności licencji.

2) adres strony internetowej umożliwiającej przeprowadzenie weryfikacji, o której mowa w pkt 1.

3) wskazanie daty, godziny, minuty oraz sekundy, w której nastąpiło wygenerowanie licencji w trybie art. 40c ust. 4 ustawy z dnia 17 maja 1989 r. - Prawo geodezyjne i kartograficzne.

4) klauzulę, że zgodnie z art. 40c ust. 4 ustawy z dnia 17 maja 1989 r. - Prawo geodezyjne i kartograficzne samodzielnie wydrukowana licencja nie wymaga podpisu organu lub upoważnionego pracownika oraz pieczęci urzędowej

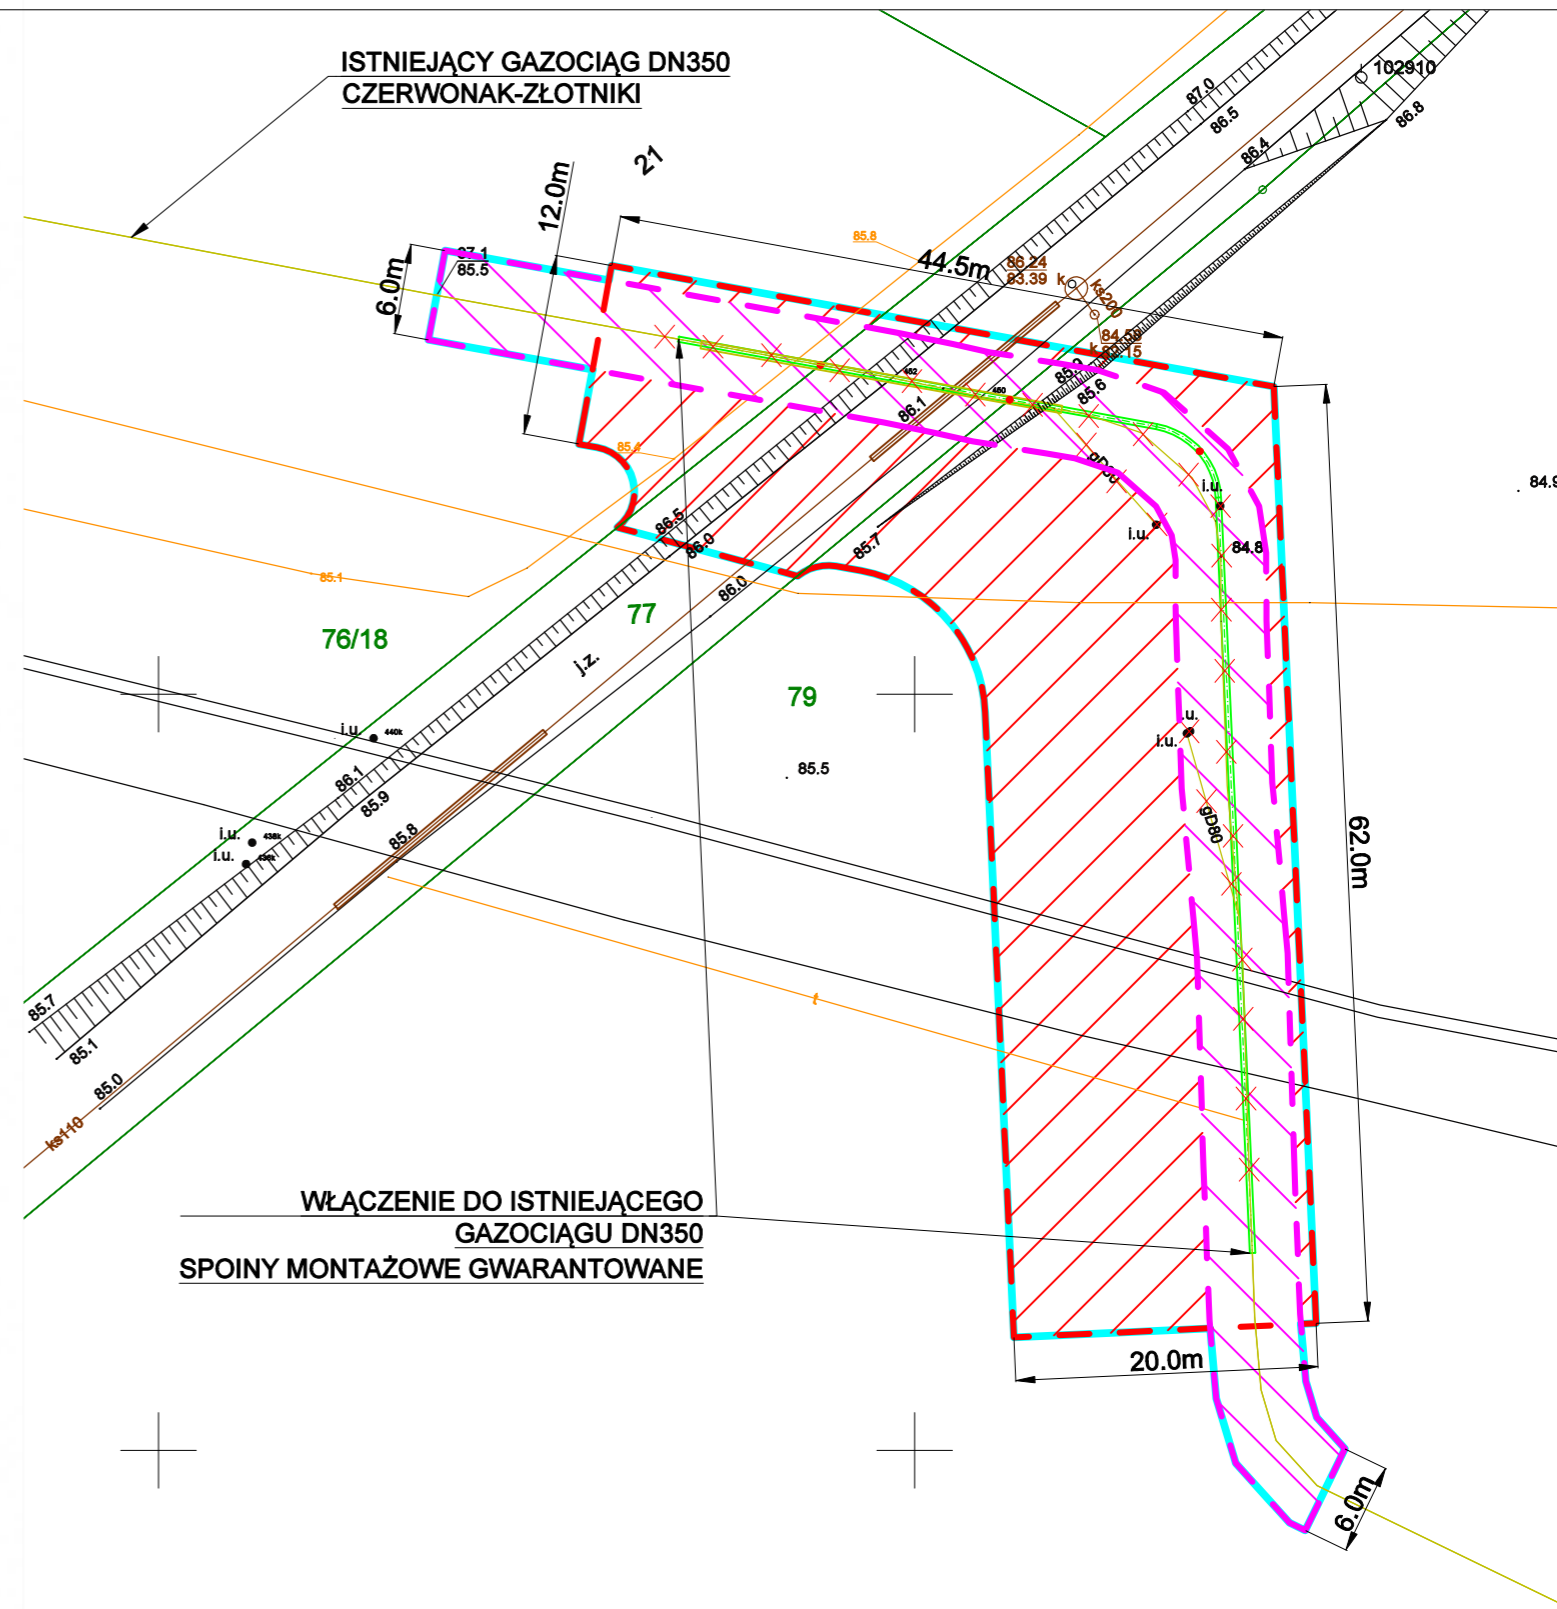

LEGENDA:

- - GRANICA TERENU OBJĘTEGO INWESTYCJĄ
- - - - - - GRANICA OBSZARU, W STOSUNKU DO KTÓREGO DECYZJA MA WYWOŁAĆ SKUTEK O KTÓRYM MOWA W ART.24 UST.1b
- - - - - - GRANICA OBSZARU, W STOSUNKU DO KTÓREGO DECYZJA MA WYWOŁAĆ SKUTEK O KTÓRYM MOWA W ART.24 UST.1
- - ELEMENTY PROJEKTOWANE - GAZOCIĄGI
- x x x x - ELEMENTY PODLEGAJĄCE LIKWIDACJI

ZALĄCZNIK NR 1
SKALA 1:500

powiat: Poznański
gmina: Czerwonak
obręb: 0012 Miękowo