


Załącznik nr 1  
do decyzji  
Wojewody Wielkopolskiego  
Nr 4/2022 z dnia 18 lutego 2022 r.

z up. Wojewody Wielkopolskiego  
**Łukasz Michalski**  
Kierownik Oddziału Inwestycji  
i Zagospodarowania Przestrzennego  
*Dokument podpisany kwalifikowanym podpisem  
elektronicznym*

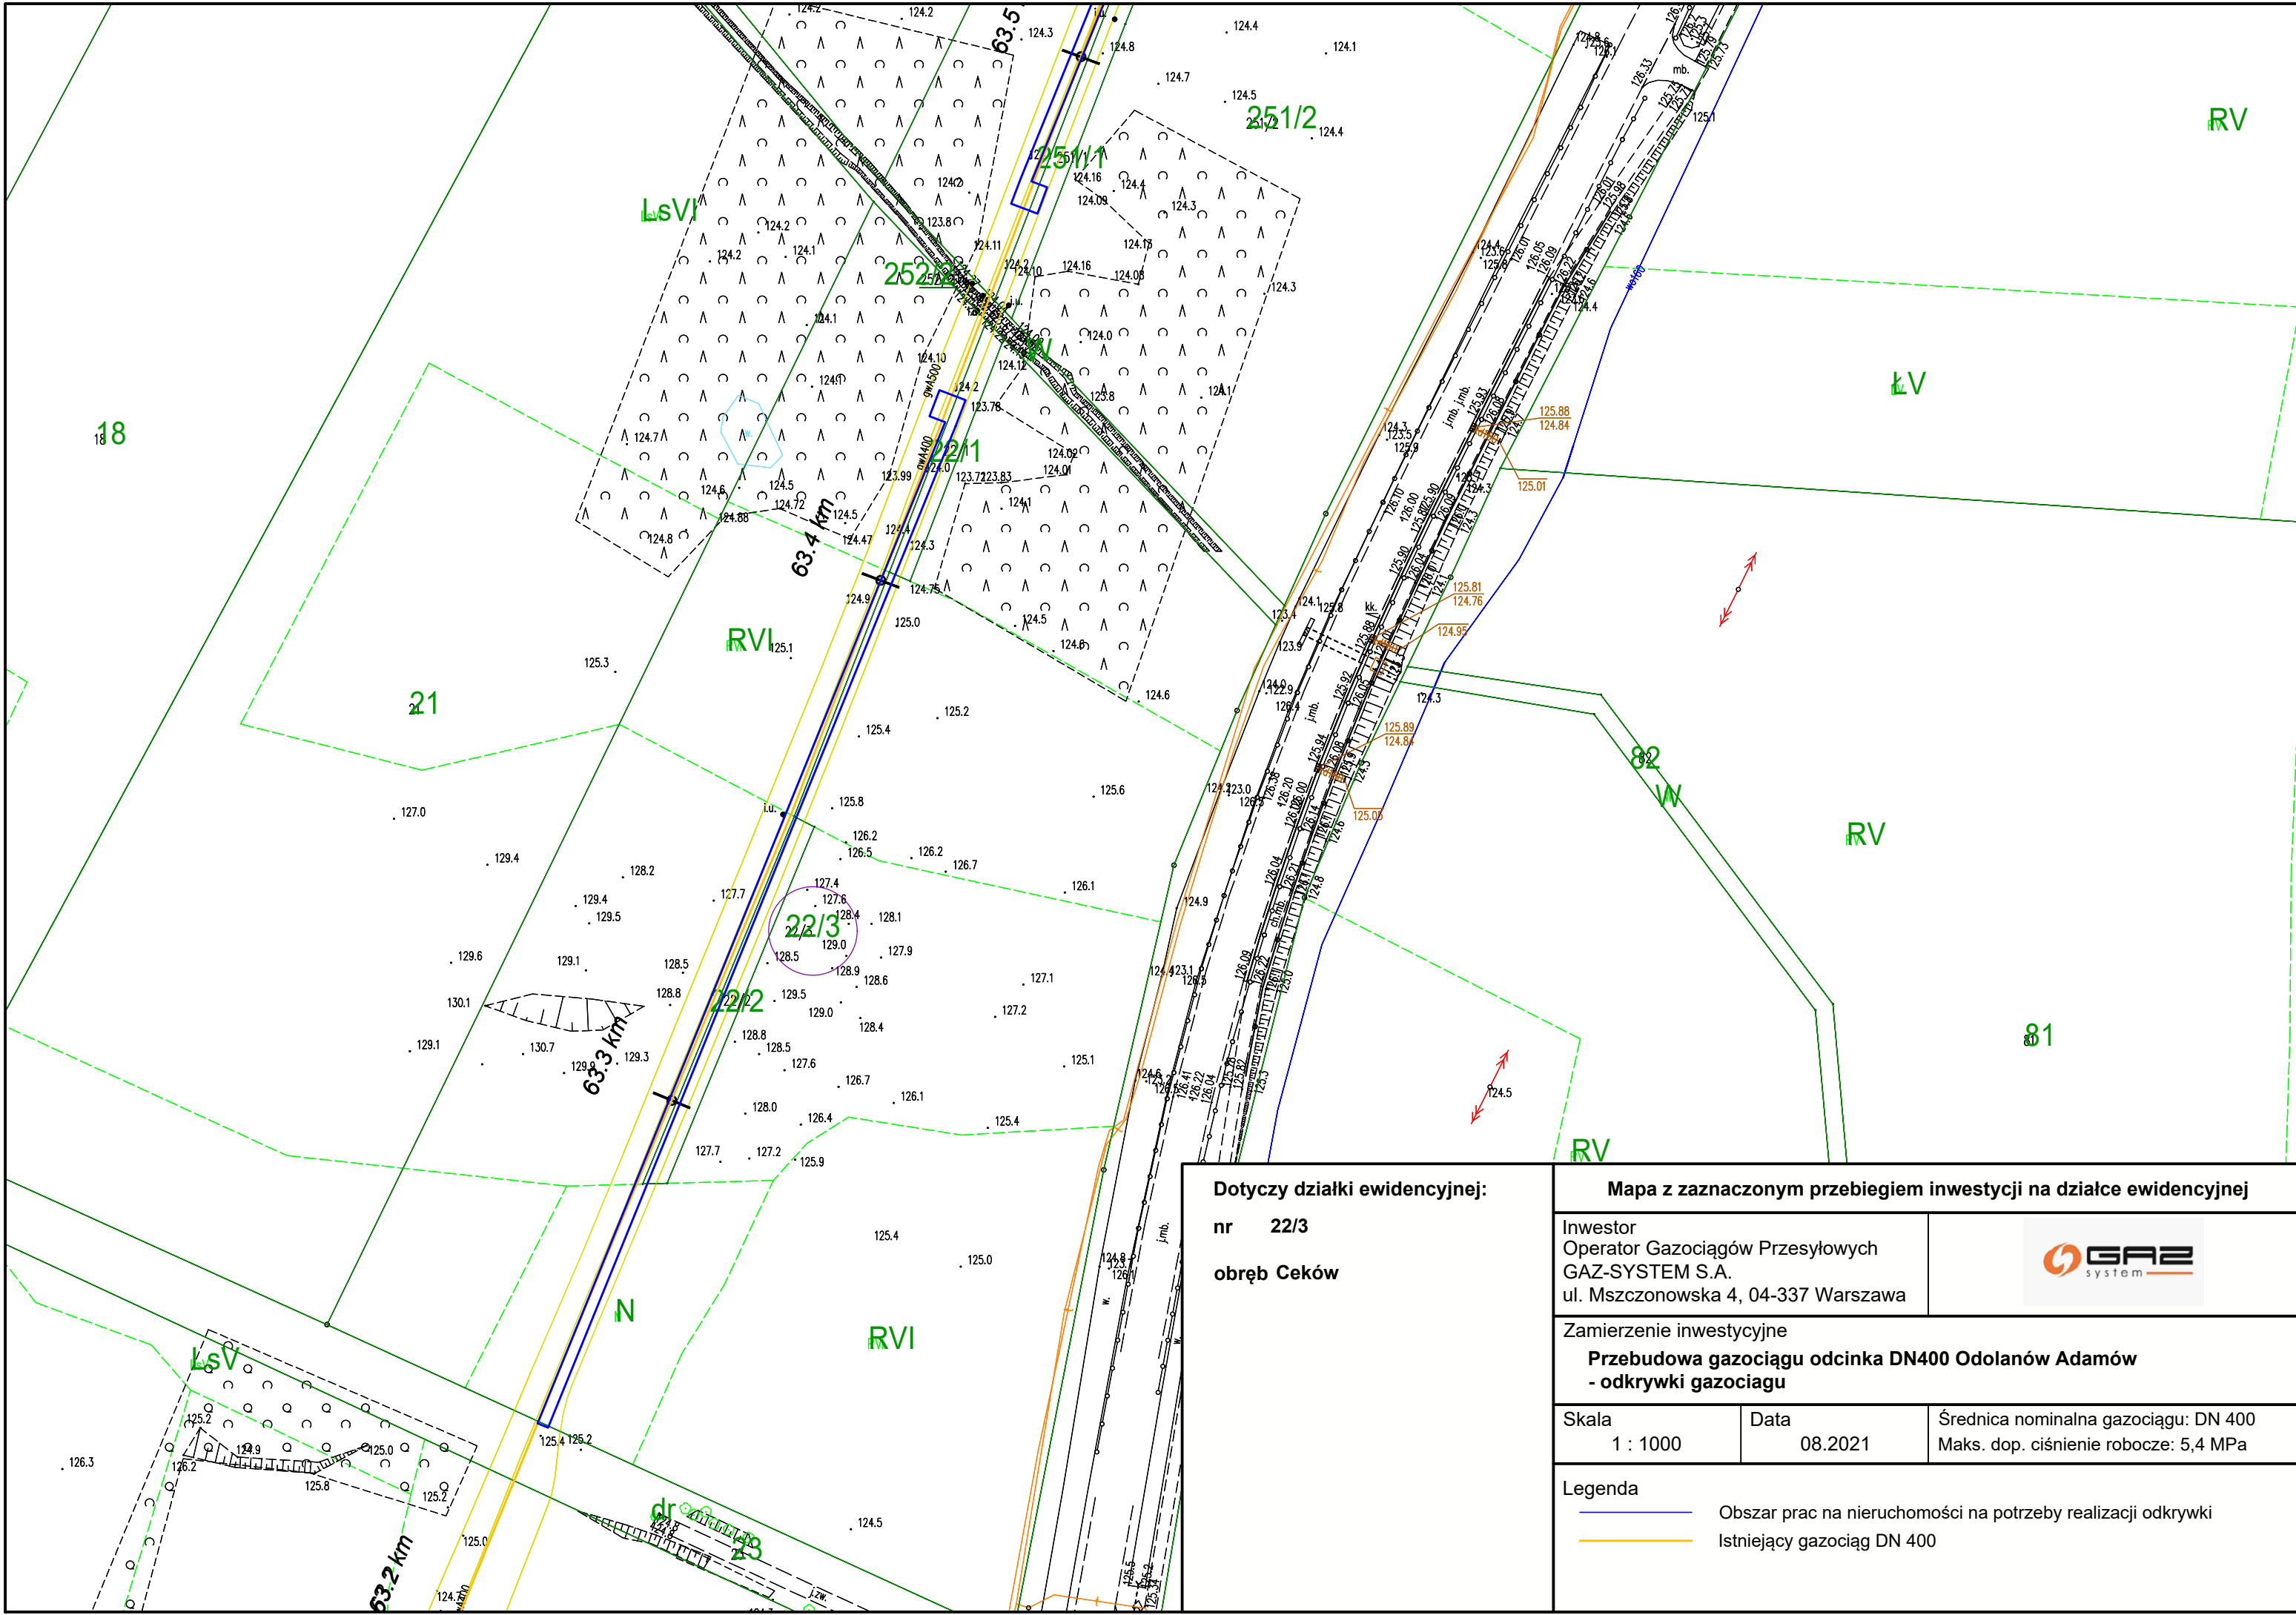

Dotyczy działki ewidencyjnej:  
 nr 22/3  
 obręb Ceków

Mapa z zaznaczonym przebiegiem inwestycji na działce ewidencyjnej

Inwestor  
 Operator Gazociągów Przesyłowych  
 GAZ-SYSTEM S.A.  
 ul. Mszczonowska 4, 04-337 Warszawa




Zamierzenie inwestycyjne  
**Przebudowa gazociągu odcinka DN400 Odolanów Adamów  
 - odkrywki gazociągu**

Skala  
 1 : 1000

Data  
 08.2021

Średnica nominalna gazociągu: DN 400  
 Maks. dop. ciśnienie robocze: 5,4 MPa

- Legenda
- Obszar prac na nieruchomości na potrzeby realizacji odkrywki
  - Istniejący gazociąg DN 400

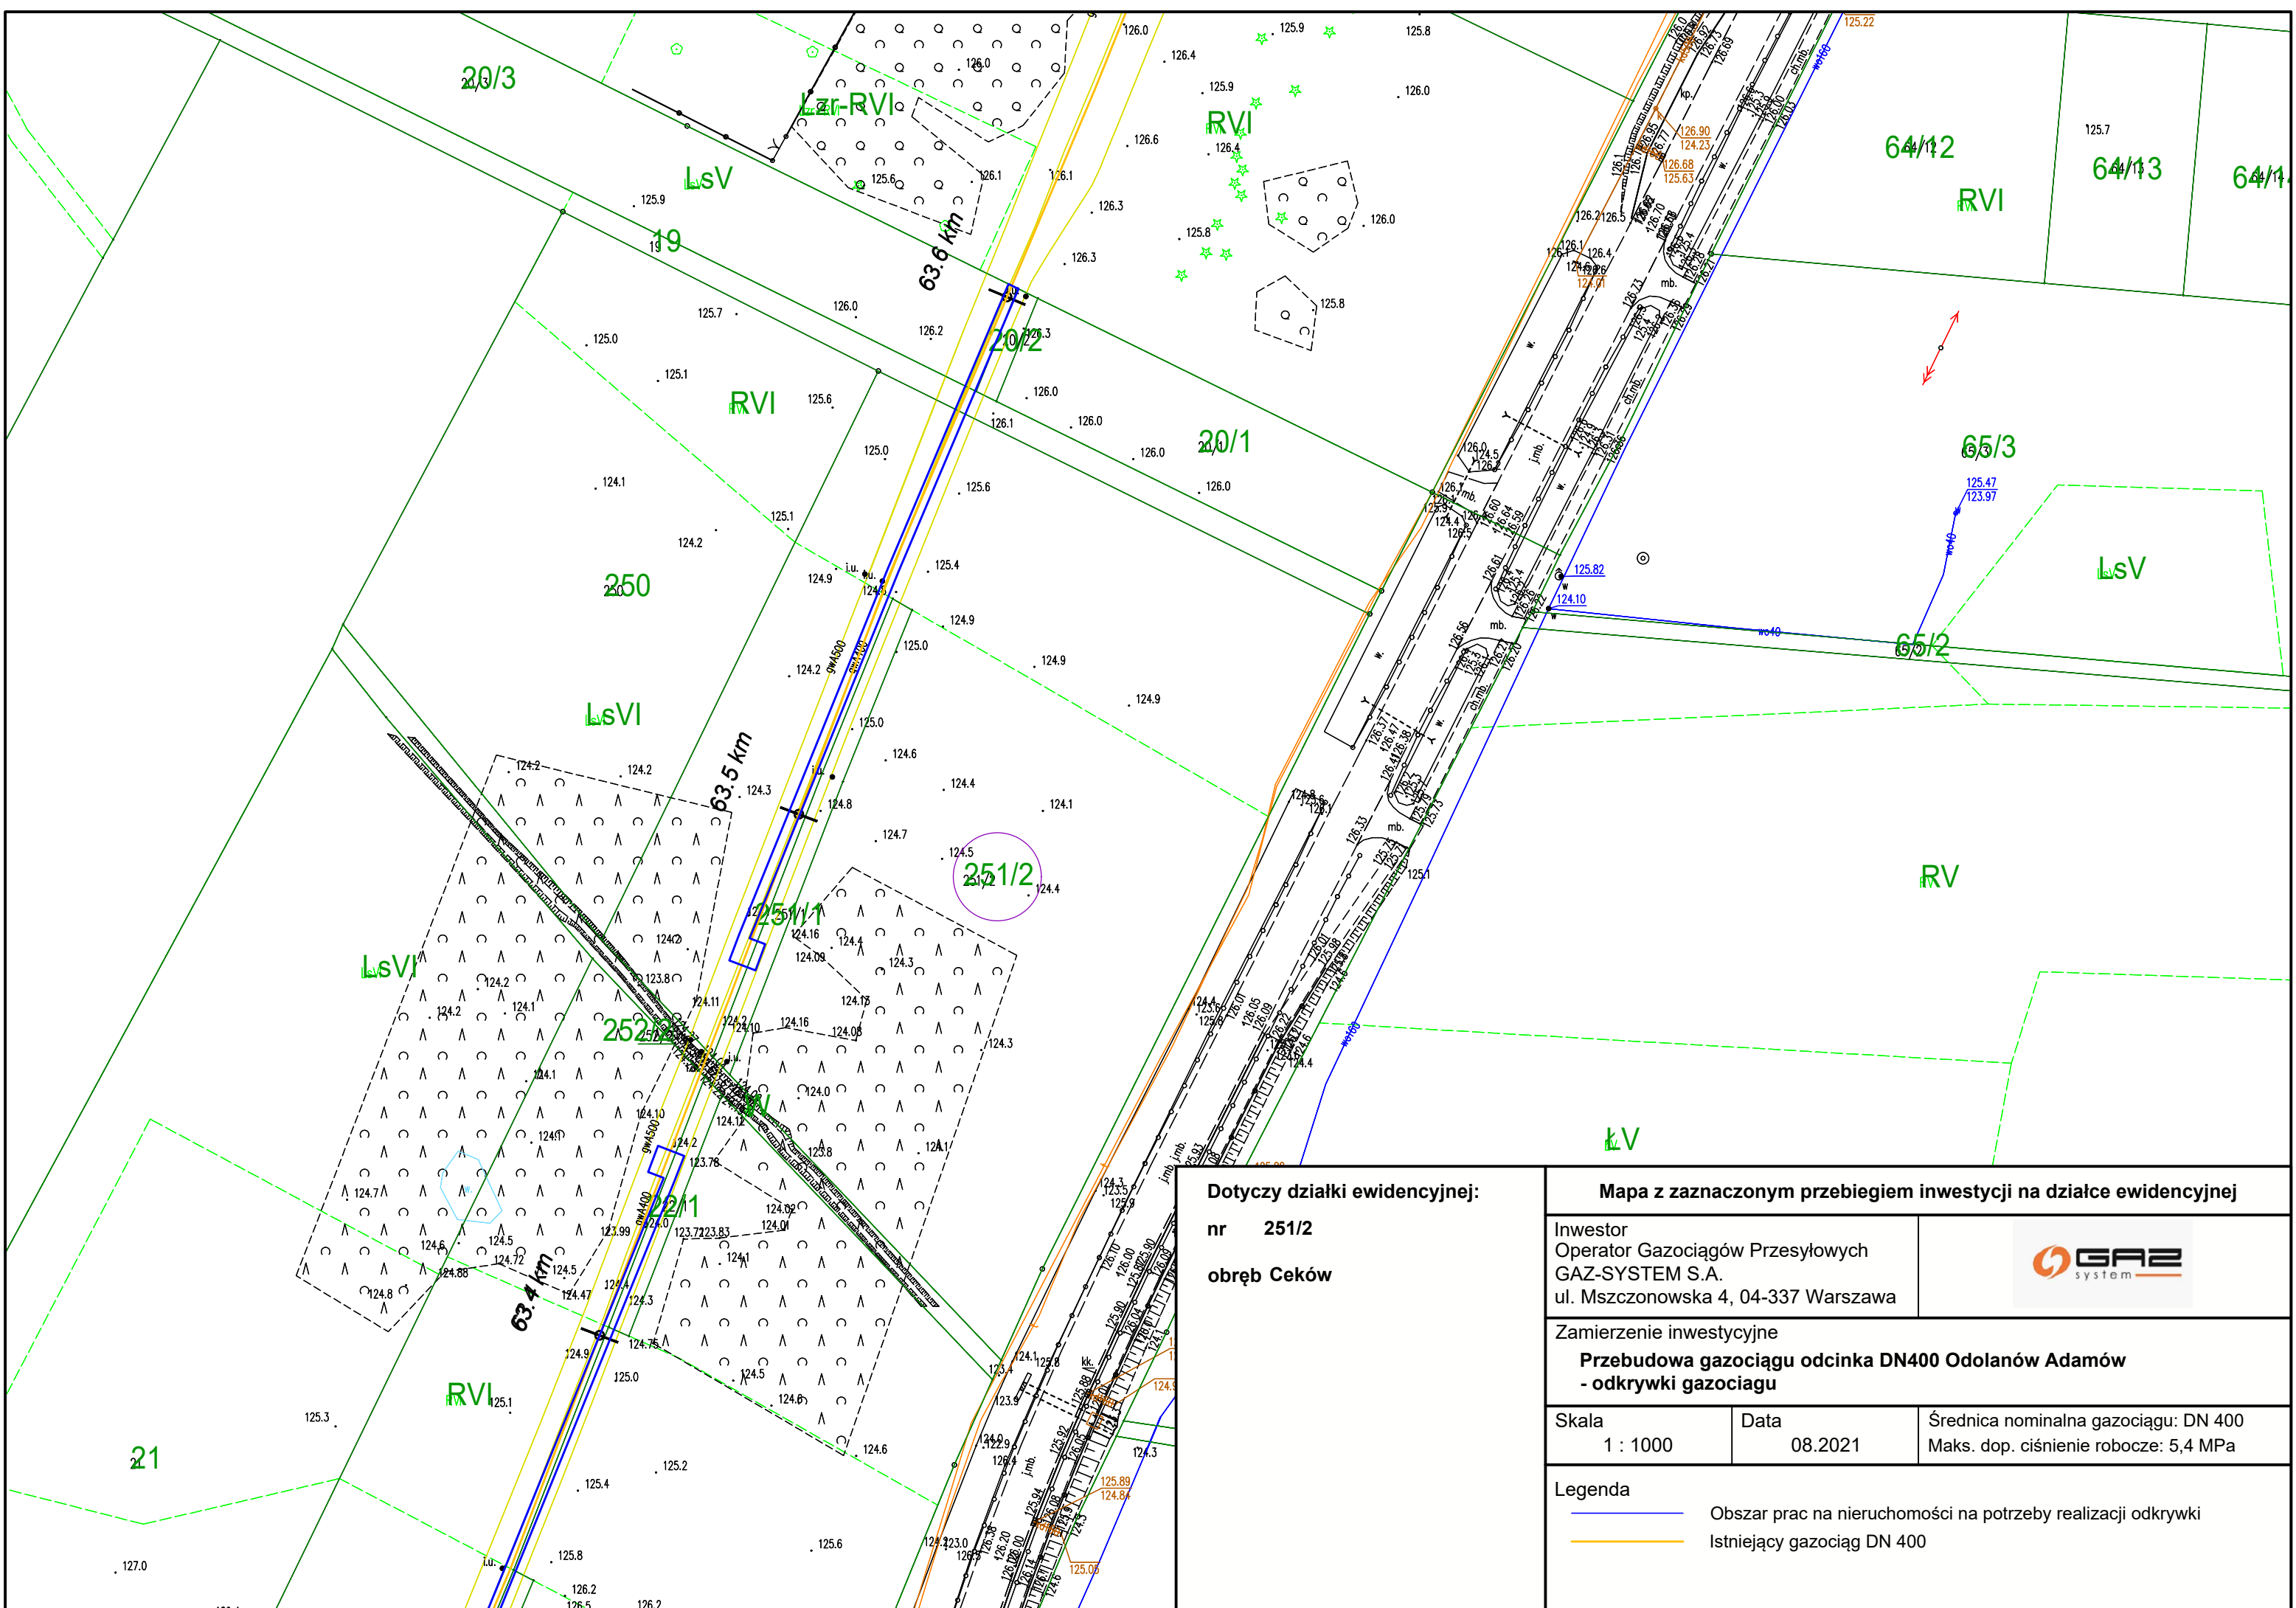

**Dotyczy działki ewidencyjnej:**  
 nr 251/2  
 obręb Ceków

**Mapa z zaznaczonym przebiegiem inwestycji na działce ewidencyjnej**

Inwestor  
 Operator Gazociągów Przesyłowych  
 GAZ-SYSTEM S.A.  
 ul. Mszczonowska 4, 04-337 Warszawa



Zamierzenie inwestycyjne  
**Przebudowa gazociągu odcinka DN400 Odolanów Adamów**  
 - odkrywki gazociągu

Skala 1 : 1000	Data 08.2021	Średnica nominalna gazociągu: DN 400 Maks. dop. ciśnienie robocze: 5,4 MPa
-------------------	-----------------	---

**Legenda**

- Obszar prac na nieruchomości na potrzeby realizacji odkrywki
- Istniejący gazociąg DN 400