


Załącznik nr 1
do decyzji
Wojewody Wielkopolskiego
Nr 23/2021 z dnia 30 grudnia 2021 r.

z up. Wojewody Wielkopolskiego
Marcin Karpiński
Zastępca Dyrektora
Wydziału Infrastruktury i Rolnictwa

Dokument podpisany kwalifikowanym podpisem elektronicznym.

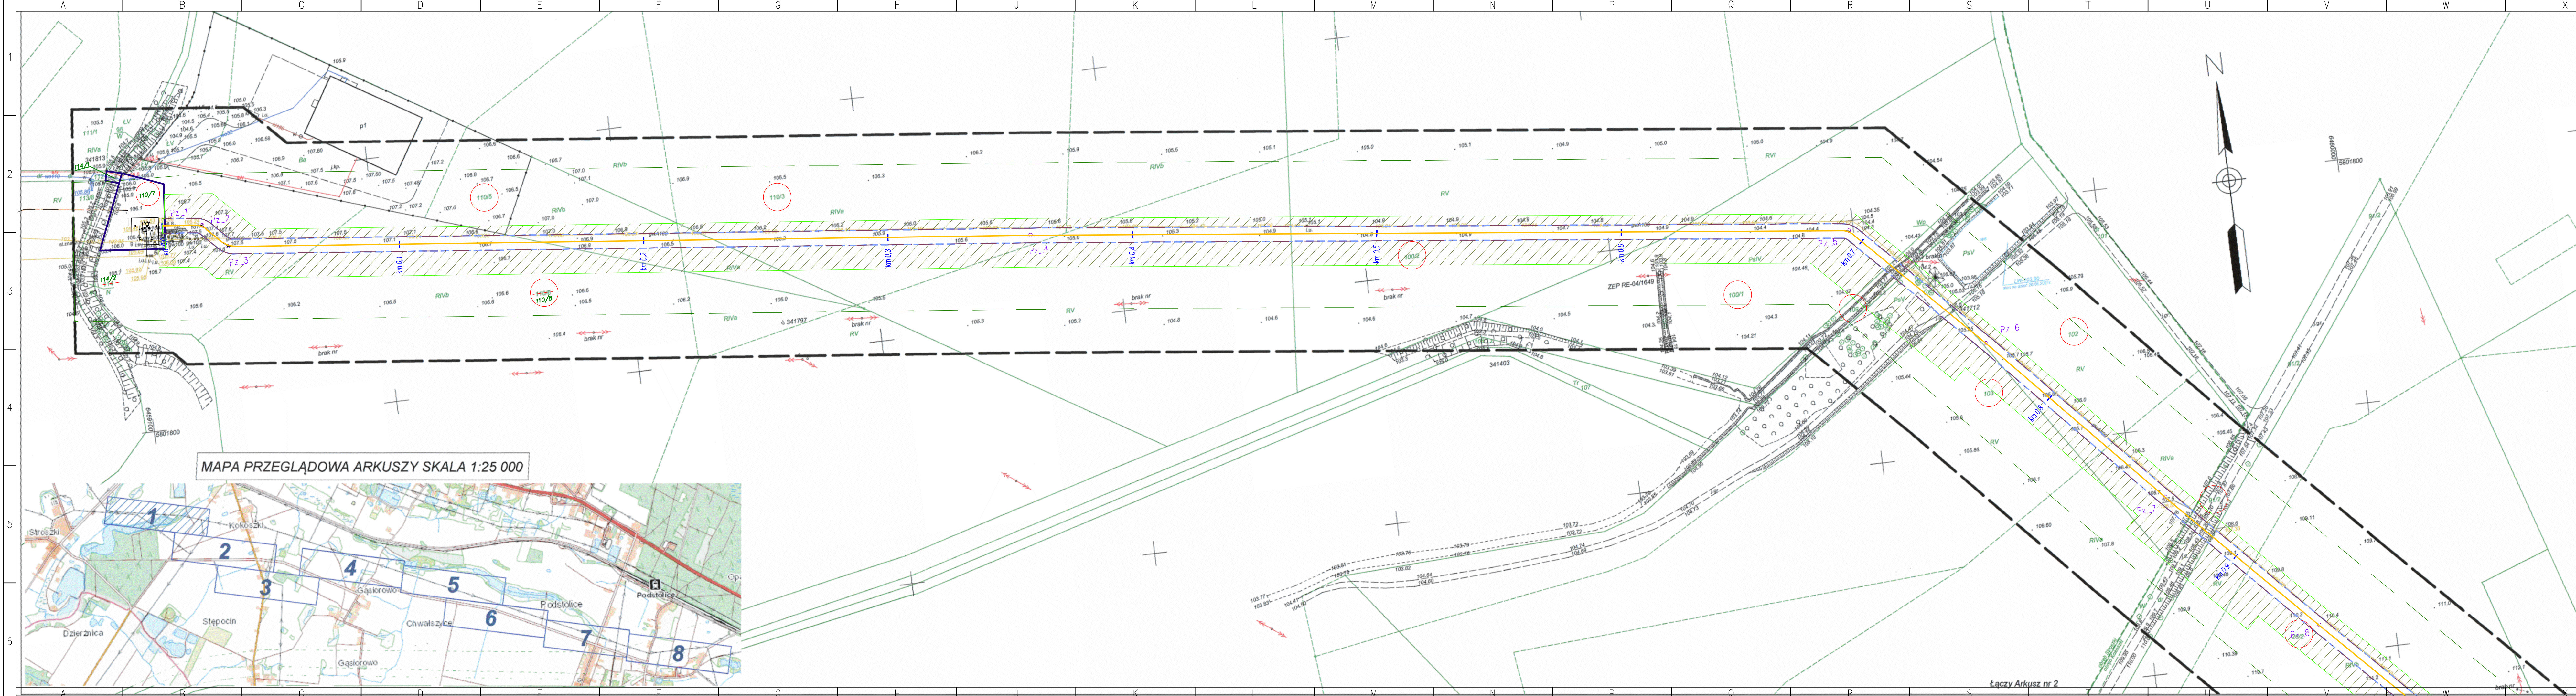


MAPA PRZEGLĄDOWA ARKUSZY SKALA 1:25 000

MAPA DO CELÓW PROJEKTOWYCH ARKUSZ NR 1											
Identyfikator zgłoszenia pracy geodezyjnej	ND.6640.1730.2021										
Położenie	Stroszki, Kokoszki, dz. wg zasięgu										
Jednostka evidencyjna	identyfikator nazwa	303003_5 Nekla									
Obręb evidencyjny	identyfikator nazwa	0215 Stroszki									
Obręb evidencyjny	identyfikator nazwa	0205 Kokoszki									
Skala mapy	1:1000										
Nazwa układu współrzędnych	prostopadłych										
układu wysokości	2000 południk 18 Kronsztadt60										
Oznaczenie granic obszaru, który był przedmiotem aktualizacji											
Data opracowania mapy	26 sierpnia 2021r.										
Piotr Szymański nr upr. 23477 nazwa/imię i nazwisko wykonawcy podpis osoby reprezentującej wykonawcę GEODETA SZYMAŃSKI mgr inż. Piotr Szymański ul. Wierzbiana 2C, 62-200 GNIEZNO tel. 501 667 115, p.szymanski@o2.pl NIP 7842131019 REGON 301146268 nr uprawnień 23477 Piotr Szymański nr upr. 23477 imię i nazwisko geodety uprawnionego, nr uprawnień i podpis geodety, który opracował mapę											
Na mapie nanieśiono projektowane inwestycje z nanieśionymi granicami. Zgodnie z §12 paragraf 2 Rozporządzenia Ministra Rolnictwa i Gospodarki Żywnościowej z dnia 23 lipca 2021r. w sprawie bazy danych obiektów topograficznych oraz mapy zasadniczej (Dz.U. z 2021 poz. 1380) na mapie zastosowano oznaczenia umiarkowane z Rozporządzeniem Ministra Administracji Cyfryzacji z dnia 2 listopada 2015 r. w sprawie bazy danych obiektów topograficznych oraz mapy zasadniczej (Dz.U. z 2015 poz. 5038) Podświadczam, że niniejszy dokument został opracowany w wyniku prac geodezyjnych i kartograficznych, których rezultaty zawiera operat techniczny pozytywnie zweryfikowany. Jednocześnie informuję, że jestem świadomy odpowiedzialności karnej za złożenie fałszywego oświadczenia. <table><tbody><tr><td>Identyfikator zgłoszenia prac geodezyjnych</td><td>ND.6640.1730.2021</td></tr><tr><td>Organ służby geodezyjnej, który otrzymał zgłoszenie</td><td>Starosta Wrzesiński</td></tr><tr><td>Wykonawca prac geodezyjnych</td><td>GEODETA SZYMAŃSKI mgr inż. Piotr Szymański</td></tr><tr><td>Nr oraz data sporządzenia dokumentu zawierającego wynik pozytywnej weryfikacji</td><td>Protokół weryfikacji Nr 2 z dnia 5.10.2021r.</td></tr><tr><td>Imię i nazwisko oraz nr uprawnień zawodowych kierownika prac</td><td>Piotr Szymański Nr uprawnień 23477</td></tr></tbody></table> Legenda: - zadrzewienie, które nie stanowi danych ewidencyjnych - zakrzewienie, które nie stanowi danych ewidencyjnych W obszarze aktualizacji nie ma obowiązujących miejscowych planów zagospodarowania przestrzennego.		Identyfikator zgłoszenia prac geodezyjnych	ND.6640.1730.2021	Organ służby geodezyjnej, który otrzymał zgłoszenie	Starosta Wrzesiński	Wykonawca prac geodezyjnych	GEODETA SZYMAŃSKI mgr inż. Piotr Szymański	Nr oraz data sporządzenia dokumentu zawierającego wynik pozytywnej weryfikacji	Protokół weryfikacji Nr 2 z dnia 5.10.2021r.	Imię i nazwisko oraz nr uprawnień zawodowych kierownika prac	Piotr Szymański Nr uprawnień 23477
Identyfikator zgłoszenia prac geodezyjnych	ND.6640.1730.2021										
Organ służby geodezyjnej, który otrzymał zgłoszenie	Starosta Wrzesiński										
Wykonawca prac geodezyjnych	GEODETA SZYMAŃSKI mgr inż. Piotr Szymański										
Nr oraz data sporządzenia dokumentu zawierającego wynik pozytywnej weryfikacji	Protokół weryfikacji Nr 2 z dnia 5.10.2021r.										
Imię i nazwisko oraz nr uprawnień zawodowych kierownika prac	Piotr Szymański Nr uprawnień 23477										

LEGENDA:	
	Granice terenu objętego wnioskiem zgodnie z art. 6, ust. 1, pkt. 1 ustawy z dnia 24.04.2009 (Dz.U. z 2020r., poz.1866 z późn.zm.)
	Orientacyjny przebieg projektowanego gazociągu DN200
	Linia określająca granice obszaru zgodnie z art. 6, ust. 1, pkt. 1c dla którego decyzja ma wywołać skutek, o którym mowa w art. 24 ust. 1 ustawy z dnia 24.04.2009 (Dz.U. z 2020r., poz.1866 z późn.zm.)
	Teren objęty wnioskiem, dla którego decyzja ma wywołać skutek, o którym mowa w art. 24 ust. 1b ustawy z dnia 24.04.2009 (Dz.U.2020r., poz.1866 z późn.zm.)
	Przebieg strefy kontrolowanej projektowanego gazociągu o szerokości 6,0 m (po 3,0m od osi gazociągu) wg Rozporządzenia Ministra Gospodarki z dnia 26.04.2013 (Dz.U. z 2013r., poz.640)
	Numer punktu poziomu zatamania projektowanego gazociągu
	Zakres realizacji inwestycji określony w decyzji środowiskowej
	Linie rozgraniczające teren inwestycji dla nieruchomości, których podział został zatwierdzony Decyzją Wojewody Wielkopolskiego nr 7/2021 znak IR-III.747.15.2021.12 z dn. 10.06.2021r.
	Orientacyjny kilometr projektowanego gazociągu DN200
	Nieruchomości objęte wnioskiem o ustalenie lokalizacji inwestycji
	Nieruchomości objęte wnioskiem o ustalenie lokalizacji inwestycji, których podział został zatwierdzony Decyzją Wojewody Wielkopolskiego nr 7/2021 znak IR-III.747.15.2021.12 z dn. 10.06.2021r.
	Lokalizacja projektowanych zjazdów z istniejących dróg do pasa montażowego

Opracował	Agata Biernacka	Gazociągowa	-	-	-
Projektant	Janusz Zarzycki		Indywidualne w zakresie inżynierii i urz. spec. w/w, spec. w/w, spec. w/w	442/01/BUW	
Sprawdzający	Dariusz Adamowicz		Indywidualne w zakresie inżynierii i urz. spec. w/w, spec. w/w, spec. w/w	442/01/BUW	
Imię i Nazwisko		Bransza	Specjalność	Nr uprawn.	Podpis
Nazwa inwestycji: Budowa gazociągu Nekla – Września wraz z infrastrukturą niezbędną do jego obsługi na terenie woj. wielkopolskiego odcinek Nekla-KZZU Opatówka					
SKALA: 1:1000	Adres Inwestycji: województwo wielkopolskie; powiat: wrzesiński gmina: Nekla				
Obiekt: Tytuł rysunku: Mapa do celów projektowych z trasą projektowanego gazociągu DN200	gazociąg w/c DN200				
Format: Data: listopad 2021	Stadium: ULI				
Nr rysunku: RP3036.15.0001.18.01.00.2.012		Arkusz: 1			

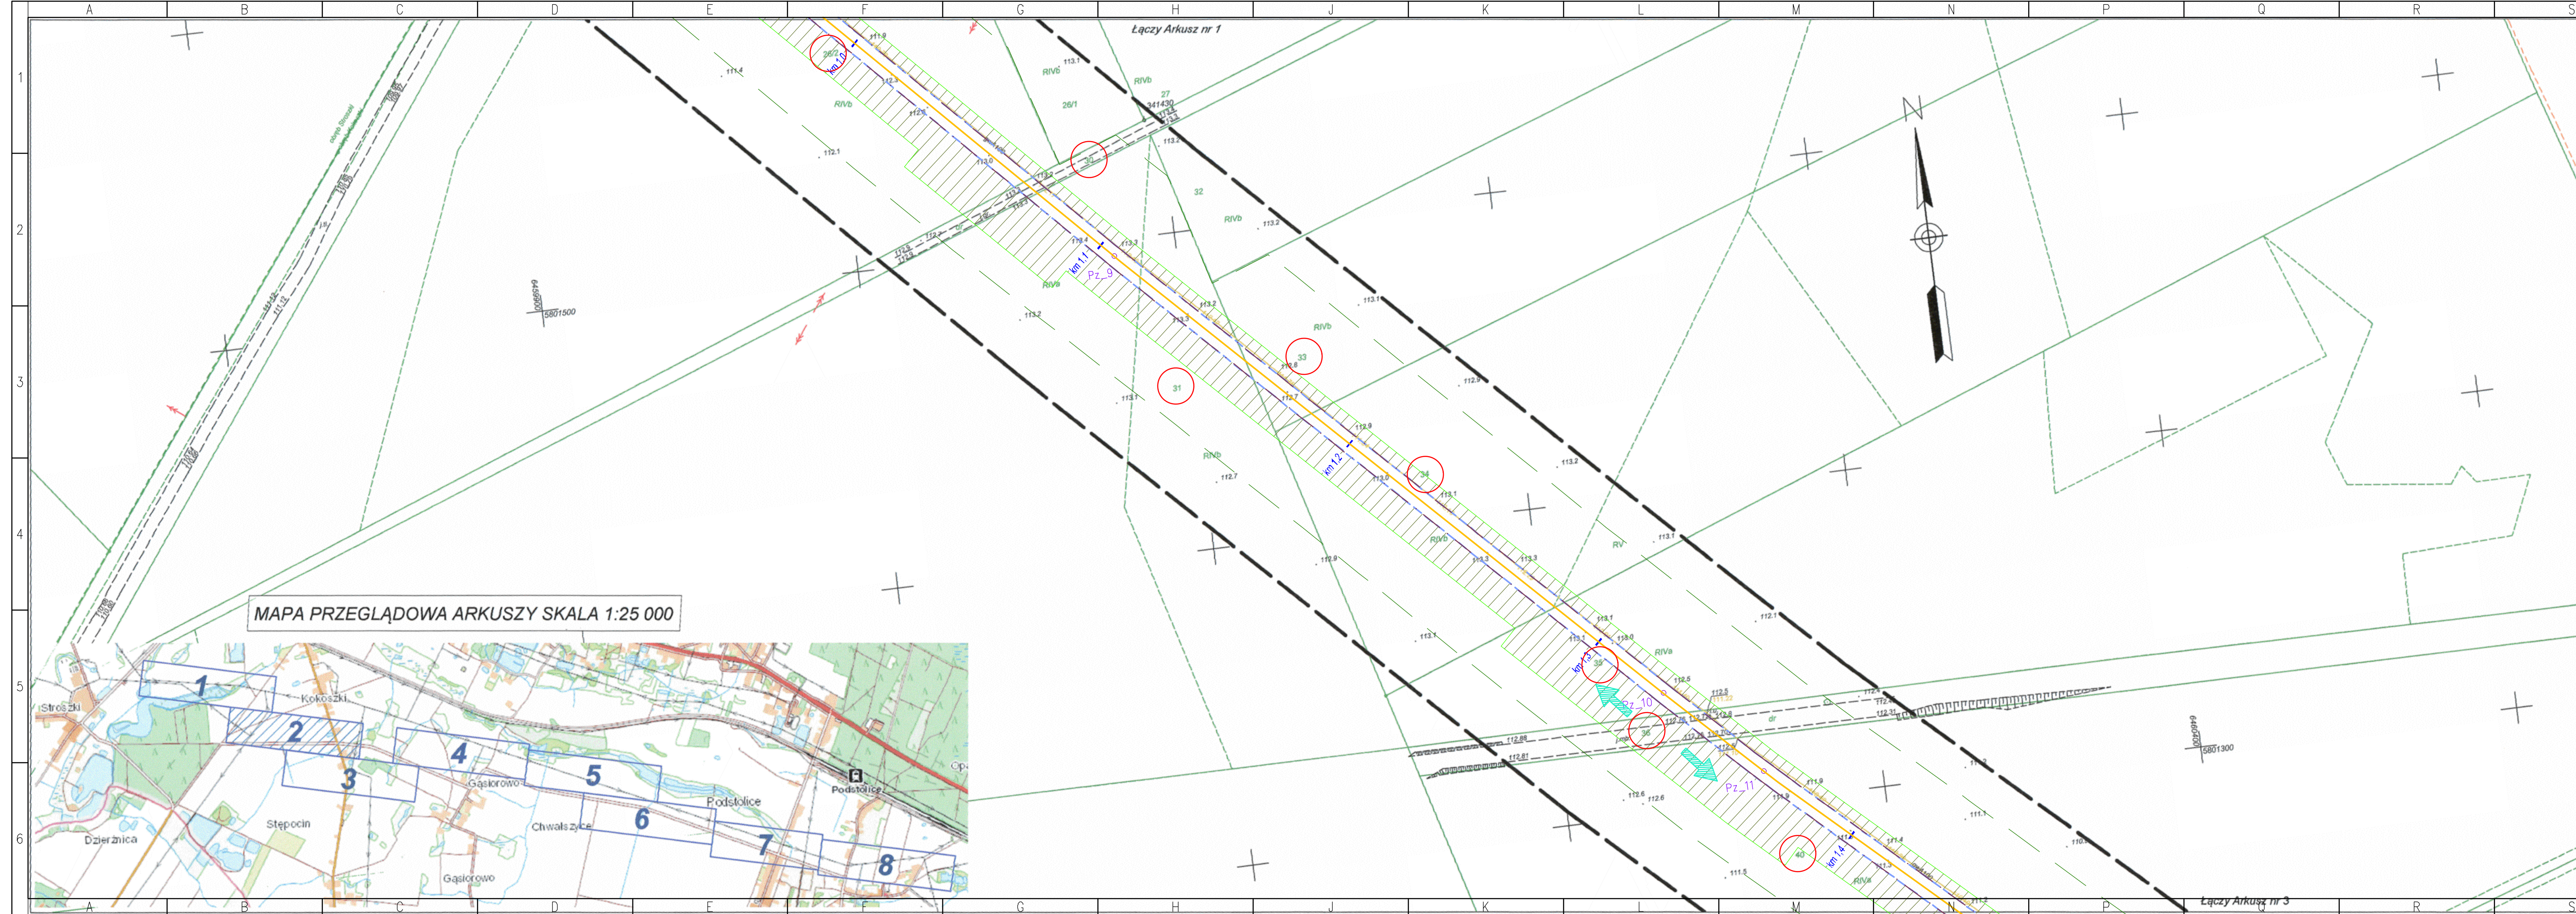

MAPA DO CELÓW PROJEKTOWYCH ARKUSZ NR 2		
Identyfikator zgłoszenia pracy geodezyjnej	ND.6640.1730.2021	
Położenie	Stroszki, Kokoszki, dz. wg zasięgu	
Jednostka ewidencyjna	identyfikator nazwa	303003_5 Nekla
Obręb ewidencyjny	identyfikator nazwa	0215 Stroszki
Obręb ewidencyjny	identyfikator nazwa	0205 Kokoszki
Skala mapy	1:1000	
Nazwa układu współrzędnych	prostokątnych układu wysokości	2000 południk 18 Kronsztadt60
Oznaczenie granic obszaru, który był przedmiotem aktualizacji	---	
Data opracowania mapy	26 sierpnia 2021r.	
Piotr Szymański nr upr. 23477 nazwa/imię i nazwisko wykonawcy podpis osoby reprezentującej wykonawcę GEODETA SZYMAŃSKI mgr inż. Piotr Szymański ul. Wierzbiana 2C, 62-200 GNIĘZNO tel. 501 667 115, geodeta.szymanski@o2.pl NIP 784213119, REGON 301146268 nr uprawnień 23477 Piotr Szymański nr upr. 23477 imię i nazwisko geodety uprawnionego, nr uprawnień i podpis geodety, który opracował mapę		
Nie mapę niniejszą projektowane inwestycje z nawiązaniem do innych map. Zgodnie z §12 punkt 2 Rozporządzenia Ministra Rozwoju, Pracy i Technologii z dnia 23 lipca 2021r. w sprawie bazy danych obiektów topograficznych oraz mapy zasadniczej (Dz.U. 2021 poz. 1385) na mapie zastosowano znaki umieszczone zgodnie z Rozporządzeniem Ministra Administracji Cyfryzacji z dnia 2 listopada 2016r. w sprawie bazy danych obiektów topograficznych oraz mapy zasadniczej (Dz.U. 2016 poz. 2028)		


Poświadczam, że niniejszy dokument został opracowany w wyniku prac geodezyjnych i kartograficznych, których rezultaty zawiera operat techniczny pozytywnie zweryfikowany. Jednocześnie informuję, że jestem świadomy odpowiedzialności karnej za złożenie fałszywego oświadczenia.	
Identyfikator zgłoszenia prac geodezyjnych	ND.6640.1730.2021
Organ służby geodezyjnej, który otrzymał zgłoszenie	Starosta Wrzesiński
Wykonawca prac geodezyjnych	GEODETA SZYMAŃSKI mgr inż. Piotr Szymański
Nr oraz data sporządzenia dokumentu zawierającego wynik pozytywnej weryfikacji	Protokół weryfikacji Nr 2 z dnia 5.10.2021r.
Imię i nazwisko oraz nr uprawnień zawodowych kierownika prac	Piotr Szymański Nr uprawnień 23477

Legenda:
W obszarze aktualizacji nie ma obowiązujących miejscowych planów zagospodarowania przestrzennego.

LEGENDA:

- Granice terenu objętego wnioskiem zgodnie z art. 6, ust. 1, pkt. 1 ustawy z dnia 24.04.2009 (Dz.U. z 2020r., poz.1866 z późn.zm.)
- Orientacyjny przebieg projektowanego gazociągu DN200
- Linia określająca granice obszaru zgodnie z art. 6, ust. 1, pkt. 1c dla którego decyzja ma wywołać skutek, o którym mowa w art. 24 ust. 1 ustawy z dnia 24.04.2009 (Dz.U. z 2020r., poz.1866 z późn.zm.)
- Teren objęty wnioskiem, dla którego decyzja ma wywołać skutek, o którym mowa w art. 24 ust. 1b ustawy z dnia 24.04.2009 (Dz.U.2020r., poz.1866 z późn.zm.)
- Przebieg strefy kontrolowanej projektowanego gazociągu o szerokości 6,0 m (po 3,0m od osi gazociągu) wg Rozporządzenia Ministra Gospodarki z dnia 26.04.2013 (Dz.U. z 2013r., poz.640)
- Numer punktu poziomego załamania projektowanego gazociągu
- Zakres realizacji inwestycji określony w decyzji środowiskowej
- Orientacyjny kilometr projektowanego gazociągu DN200
- Nieruchomości objęte wnioskiem o ustalenie lokalizacji inwestycji
- Lokalizacja projektowanych zjazdów z istniejących dróg do pasa montażowego

Opracował	Agata Biernacka	Gazociągowa	-	-	452/01/DUW	442/01/DUW
Projektant	Janusz Zarzycki	Instalacyjna w zakresie instal. i urz. ciepł., wentyl., gaz., wodoc. i kanaliz.	-	-	-	-
Sprawdzający	Dariusz Adamowicz	Instalacyjna w zakresie instal. i urz. ciepł., wentyl., gaz., wodoc. i kanaliz.	-	-	-	-
Imię i Nazwisko		Branża	Specjalność	Nr uprawn.	Podpis	
Nazwa inwestycji: Budowa gazociągu Nekla – Września wraz z infrastrukturą niezbędną do jego obsługi na terenie woj. wielkopolskiego odcinek Nekla-KZZU Opatówka						
SKALA: 1:1000	Adres inwestycji: województwo wielkopolskie; powiat: wrzesiński gmina: Nekla					
Objekt: gazociąg w/c DN200		Wersja: 1				
Tytuł rysunku: Mapa do celów projektowych z trasą projektowanego gazociągu DN200		Arkusz: 2				
Format:	Data: listopad 2021	Stadium: UU	Nr rysunku:	RP3036.15.0001.18.01.00.2.013		

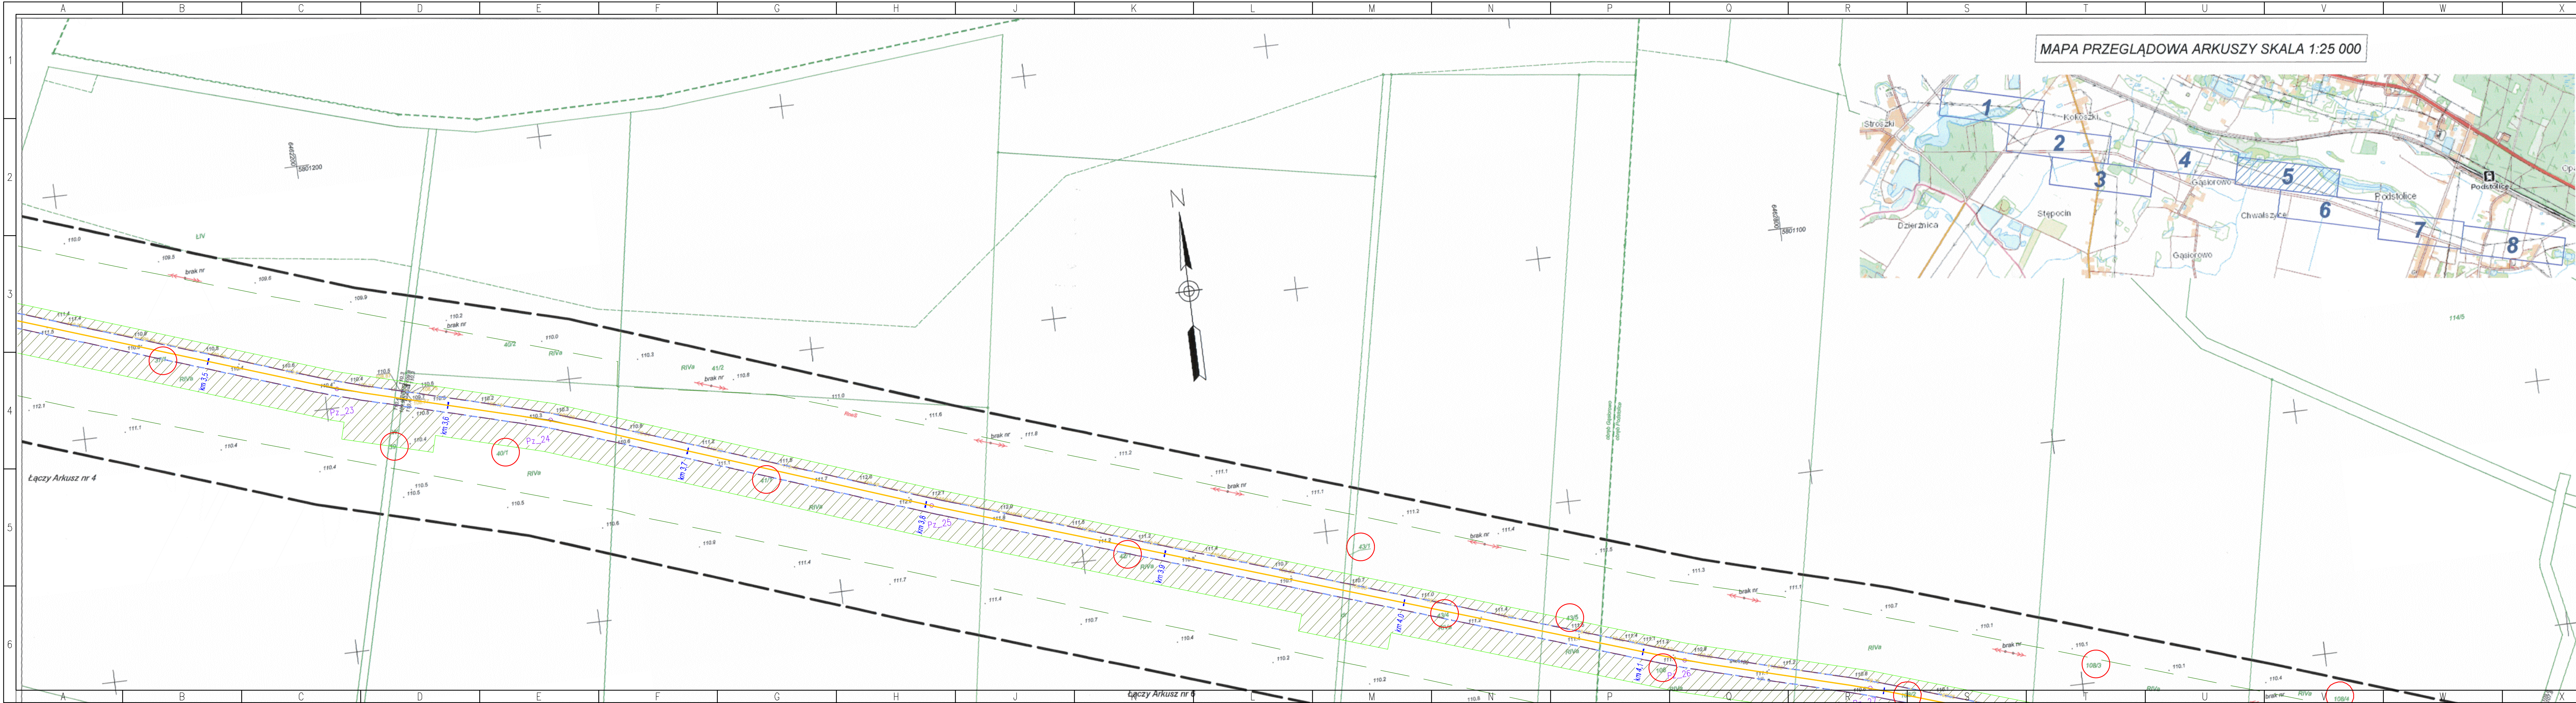


Y				Z			
MAPA DO CELÓW PROJEKTOWYCH ARKUSZ NR 5							
Identyfikator zgłoszenia pracy geodezyjnej				ND.6640.1730.2021			
Położenie				Gąsiorowo, Podstolice, dz. w/z			
Jednostka ewidencyjna	identyfikator			303003_5			
	nazwa			Nekla			
Obręb ewidencyjny	identyfikator			0203			
	nazwa			Gąsiorowo			
Obręb ewidencyjny	identyfikator			0211			
	nazwa			Podstolice			
Skala mapy				1:1000			
Nazwa układu współrzędnych				prostokątnych			2000 południk 18
				układu wysokości			Kronsztadt60
Oznaczenie granic obszaru, który był przedmiotem aktualizacji				_____			
Data opracowania mapy				26 sierpnia 2021r.			
Piotr Szymański nr upr. 23477 nazwa/imię i nazwisko wykonawcy podpis osoby reprezentującej wykonawcę GEODETA SZYMAŃSKI mgr int. Piotr Szymański ul. Wierzbiszew 2C, 62-200 GNIEZNO tel. 501 667 114 geodetaszymanski@o2.pl NIP 784213119, REGON 301146268 nr uprawnień 23477 Piotr Szymański nr upr. 23477 imię i nazwisko geodety uprawnionego, nr uprawnień i podpis geodety, który opracował mapę							
Nie mapę niniejszą projektowane inwestycje z terenów skrajnych. Zgodnie z §12 punkt 2 Rozporządzenia Ministra Rolnictwa i Precyzji i Technologi z dnia 23 lipca 2021r. w sprawie bazy danych obiektów topograficznych oraz mapy zasadniczej (Dz.U. z 2021 poz. 1380) na mapie przedstawiono znaki umieszczone zgodnie z Rozporządzeniem Ministra Administracji i Cyfryzacji z dnia 2 listopada 2015 r. w sprawie bazy danych obiektów topograficznych oraz mapy zasadniczej (Dz.U. z 2015 poz. 2020).							
Świadczenie, że niniejszy dokument został opracowany w wyniku prac geodezyjnych i kartograficznych, których rezultaty zawiera opisanie techniczne pozytywnie zweryfikowany. Jednocześnie informuję, że jestem świadomy odpowiedzialności karnej za złożenie fałszywego oświadczenia. Identyfikator zgłoszenia prac geodezyjnych ND.6640.1730.2021 Organ służby geodezyjnej, który otrzymał zgłoszenie Starosta Wrzesiński Wykonawca prac geodezyjnych GEODETA SZYMAŃSKI mgr int. Piotr Szymański Nr oraz data sporządzenia dokumentu zawierającego wynik pozytywnej weryfikacji Protokół weryfikacji Nr 2 z dnia 5.10.2021r. Imię i nazwisko oraz nr uprawnień zawodowych kierownika prac Piotr Szymański Nr uprawnień 23477							
Legenda: W obszarze aktualizacji nie ma obowiązujących miejscowych planów zagospodarowania przestrzennego.							
Y				Z			

LEGENDA:

- Granicę terenu objętego wnioskiem zgodnie z art. 6 , ust. 1, pkt. 1 ustawy z dnia 24.04.2009 (Dz.U. z 2020r., poz.1866 z późn.zm.)
- Orientacyjny przebieg projektowanego gazociągu DN200
- Linia określająca granice obszaru zgodnie z art. 6 , ust. 1, pkt. 1c dla którego decyzja ma wywołać skutek, o którym mowa w art. 24 ust. 1 ustawy z dnia 24.04.2009 (Dz.U. z 2020r., poz.1866 z późn.zm.)
- Teren objęty wnioskiem, dla którego decyzja ma wywołać skutek, o którym mowa w art. 24 ust. 1b ustawy z dnia 24.04.2009 (Dz.U.2020r., poz.1866 z późn.zm.)
- Przebieg strefy kontrolowanej projektowanego gazociągu o szerokości 6,0 m (po 3,0m od osi gazociągu) wg Rozporządzenia Ministra Gospodarki z dnia 26.04.2013 (Dz.U. z 2013r., poz.640)
- Numer punktu poziomego załamania projektowanego gazociągu
- Zakres realizacji inwestycji określony w decyzji środowiskowej
- Orientacyjny kilometraż projektowanego gazociągu DN200
- Nieruchomości objęte wnioskiem o ustalenie lokalizacji inwestycji
- Lokalizacja projektowanych zjazdów z istniejących dróg do pasa montażowego

Opracował	Agata Biernacka	Gazociągowa	-	-	-
Projektant	Janusz Zarzycki		Realizacja w zakresie terenu i uz. obj. w/z, spec. techn. i techn. podbudowy w zakresie terenu i uz. obj. w/z, spec. techn. i techn. podbudowy	452/01/00W	452/01/00W
Sprawdzający	Dariusz Adamowicz			442/01/00W	442/01/00W
	Imię i Nazwisko		Specjalność	Nr uprawnień	Podpis
Nazwa inwestycji: Budowa gazociągu Nekla – Września wraz z infrastrukturą niezbędną do jego obsługi na terenie woj. wielkopolskiego odcinek Nekla-KZZU Opatówka					
PGNIG GAZOPROJEKT					
SKALA: 1:1000	Adres Inwestycji: województwo wielkopolskie; powiat: wrzesiński				
	gm. Nekla				
	Obiekt: gazociąg w/c DN200				
	Tytuł rysunku: Mapa do celów projektowych z trasą projektowanego gazociągu DN200				
Format: Data: listopad 2021	Stadium: ULI	Nr rysunku: RP30336.15.0001.18.01.00.2.016	Wersja: 1		
Arkusz: 5					

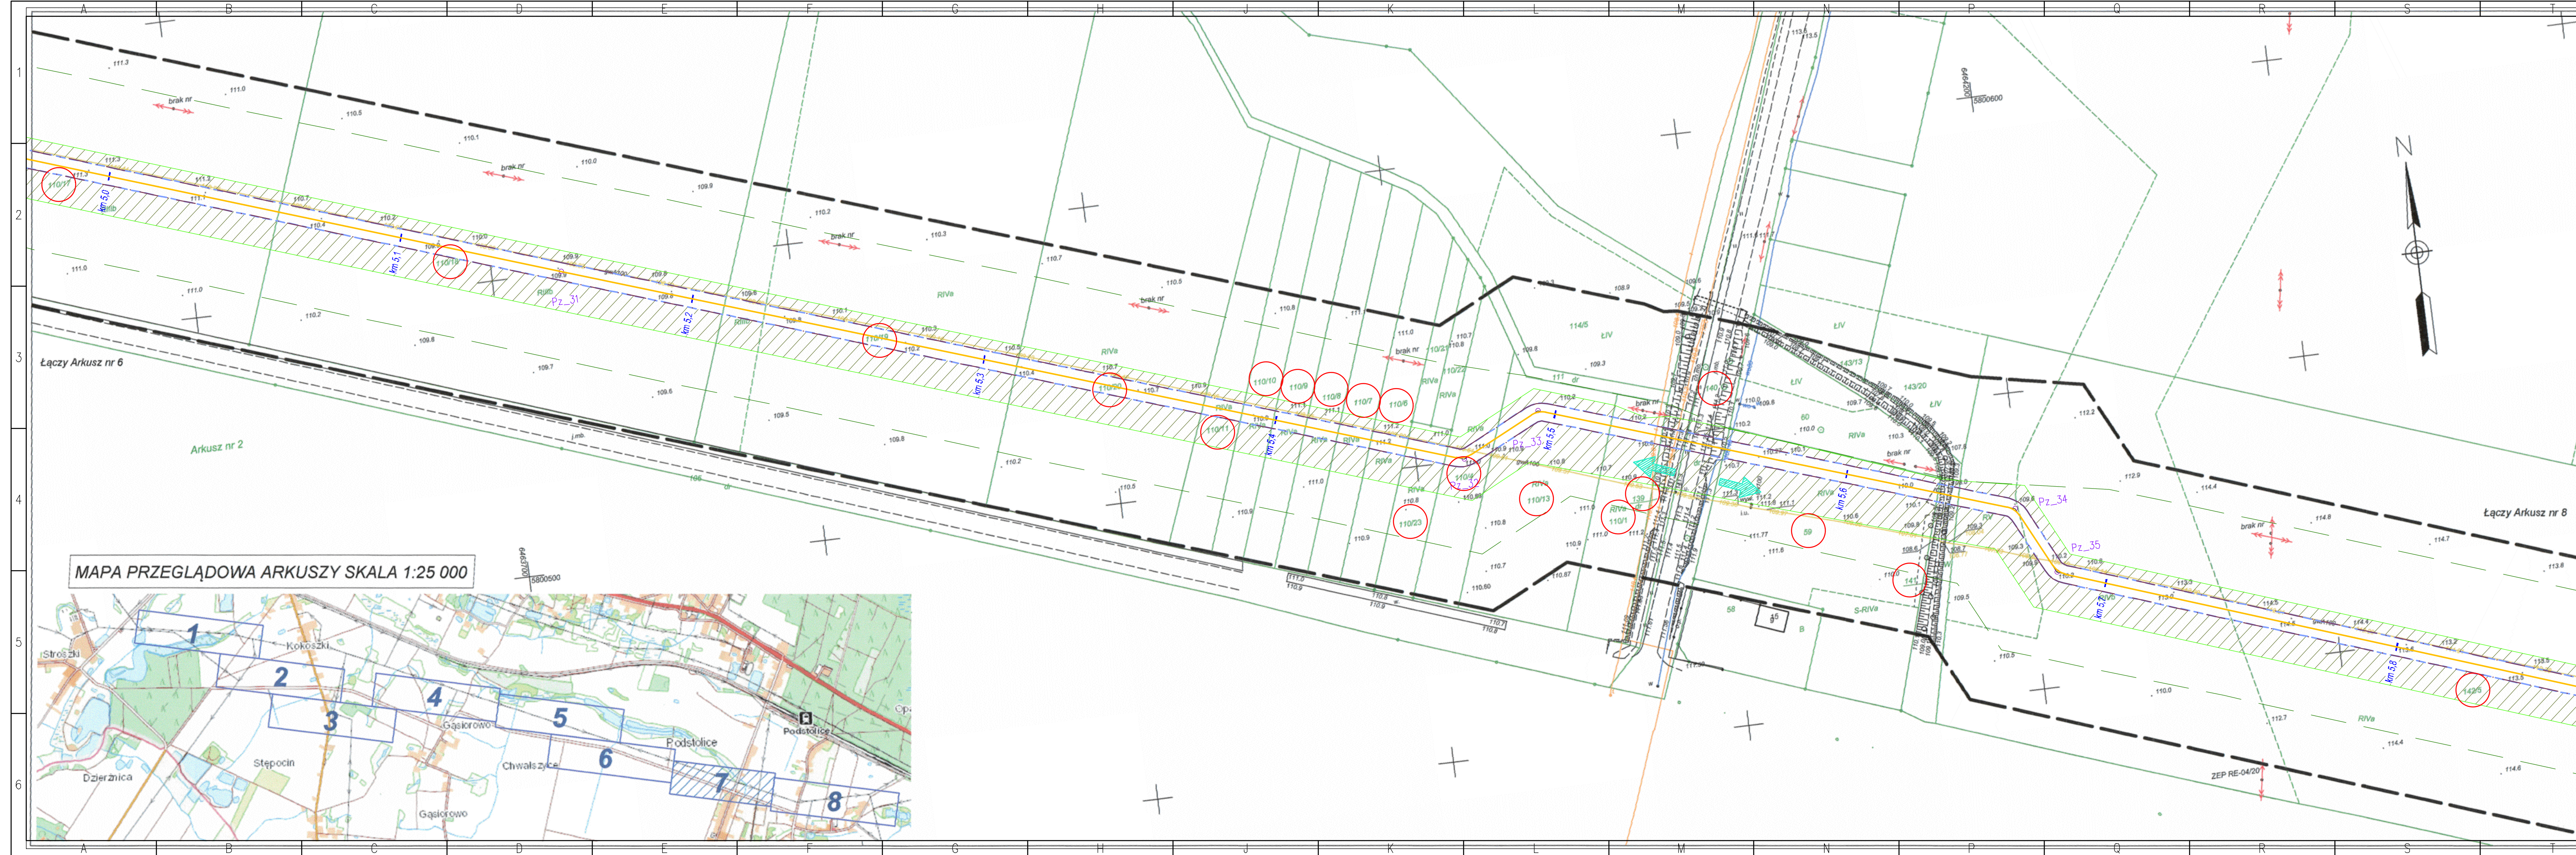

MAPA PRZEGLĄDOWA ARKUSZY SKALA 1:25 000




MAPA DO CEŁÓW PROJEKTOWYCH ARKUSZ NR 7	
Identyfikator zgłoszenia pracy geodezyjnej	ND.6640.1730.2021
Położenie	Podstolice, dz. wg zasięgu
Jednostka evidencyjna	identyfikator 303003_5
	nazwa Nekla
Obręb evidencyjny	identyfikator 0211
	nazwa Podstolice
Skala mapy	1:1000
Nazwa układu współrzędnych	prostokątnych układu wysokości Kronsztadt60
Oznaczenie granic obszaru, który był przedmiotem aktualizacji	-----
Data opracowania mapy	26 sierpnia 2021r.
Piotr Szymański nr upr. 23477 nazwa/imię i nazwisko wykonawcy podpis osoby reprezentującej wykonawcę GEODETA SZYMAŃSKI mgr inż. Piotr Szymański ul. Wierzbiana 2C, 62-200 GNIEZNO tel. 501 667 115, e-mail: piotr.szymanski@p2.pl NIP 7842131019, REGON 301146268 nr uprawnień 23477	
Piotr Szymański nr upr. 23477 imię i nazwisko geodety uprawnionego, nr uprawnień i podpis geodety, który opracował mapę	
Nie mapie naliczono projektowane inwestycje z narząd koordynacyjnych Zgodnie z §13 punkt 2 Rozporządzenia Ministra Rozwoju, Pracy i Technologii z dnia 23 lipca 2021r. w sprawie bazy danych obiektów topograficznych oraz mapy zasadniczej (Dz.U. z 2021 poz. 1360) na mapie załączono brak umownego zgodnie z Rozporządzeniem Ministra Administracji i Cyfryzacji z dnia 2 listopada 2016 r. w sprawie bazy danych obiektów topograficznych oraz mapy zasadniczej (Dz.U. 2016 poz. 2008)	

Poświadczam, że niniejszy dokument został opracowany w wyniku prac geodezyjnych i kartograficznych, których rezultaty zawiera operat techniczny pozytywnie zweryfikowany. Jednocześnie informuję, że jestem świadomy odpowiedzialności karnej za złożenie fałszywego oświadczenia.	
Identyfikator zgłoszenia prac geodezyjnych	ND.6640.1730.2021
Organ służby geodezyjnej, który otrzymał zgłoszenie	Starosta Wrzesiński
Wykonawca prac geodezyjnych	GEODETA SZYMAŃSKI mgr inż. Piotr Szymański
Nr oraz data sporządzenia dokumentu zawierającego wynik pozytywnej weryfikacji	Protokół weryfikacji Nr 2 z dnia 5.10.2021r.
Imię i nazwisko oraz nr uprawnień zawodowych kierownika prac	Piotr Szymański Nr uprawnień 23477

Legenda:	
	zakrzewienie, które nie stanowi danych ewidencyjnych
W obszarze aktualizacji nie ma obowiązujących miejscowych planów zagospodarowania przestrzennego.	

LEGENDA:	
	Granice terenu objętego wnioskiem zgodnie z art. 6 , ust. 1, pkt. 1 ustawy z dnia 24.04.2009 (Dz.U. z 2020r., poz.1866 z późn.zm.)
	Orientacyjny przebieg projektowanego gazociągu DN200
	Linia określająca granice obszaru zgodnie z art. 6 , ust. 1, pkt. 1c dla którego decyzja ma wywołać skutek, o którym mowa w art. 24 ust. 1 ustawy z dnia 24.04.2009 (Dz.U. z 2020r., poz.1866 z późn.zm.)
	Teren objęty wnioskiem, dla którego decyzja ma wywołać skutek, o którym mowa w art. 24 ust. 1b ustawy z dnia 24.04.2009 (Dz.U.2020r., poz.1866 z późn.zm.)
	Przebieg strefy kontrolowanej projektowanego gazociągu o szerokości 6,0 m (p 3,0m od osi gazociągu) wg Rozporządzenia Ministra Gospodarki z dnia 26.04.2013 (Dz.U. z 2013r., poz.640)
	Numer punktu poziomego załamania projektowanego gazociągu Pz 1
	Zakres realizacji inwestycji określony w decyzji środowiskowej
	Orientacyjny kilometr projektowanego gazociągu DN200
	Nieruchomości objęte wnioskiem o ustalenie lokalizacji inwestycji
	Lokalizacja projektowanych zjazdów z istniejących dróg do pasa montażowego

Opracował	Agata Biernacka	Gazociągowa	-	-	<i>Biegunki</i>
Projektant	Janusz Zarzycki		Instalacyjno w zakresie instal. i urz. ciepł., wentyl., gaz., wodoc. i kanaliz.	452/01/DUW	<i>[Signature]</i>
Sprawdzający	Dariusz Adamowicz		Instalacyjno w zakresie instal. i urz. ciepł., wentyl., gaz., wodoc. i kanaliz.	442/01/DUW	<i>[Signature]</i>
Imię i Nazwisko		Branża	Specjalność	Nr uprawn.	Podpis
Nazwa inwestycji: Budowa gazociągu Nekla – Września wraz z infrastrukturą niezbędną do jego obsługi na terenie woj. wielkopolskiego odcinek Nekla–KZZU Opatówka			 PGNiG / GAZOPROJEKT		
SKALA: 1:1000	Adres inwestycji: województwo wielkopolskie; powiat: wrzesiński				
	gmina: Nekla				
	Objekt: gazociąg w/c DN200				
	Tytuł rysunku: Mapa do celów projektowych z trasą projektowanego gazociągu DN200				
Format:	Data: listopad 2021	Stadium: UU	Nr rysunku:	RP3036.15.0001.18.01.00.2.018	
					Wersja: 1 Arkusz: 7

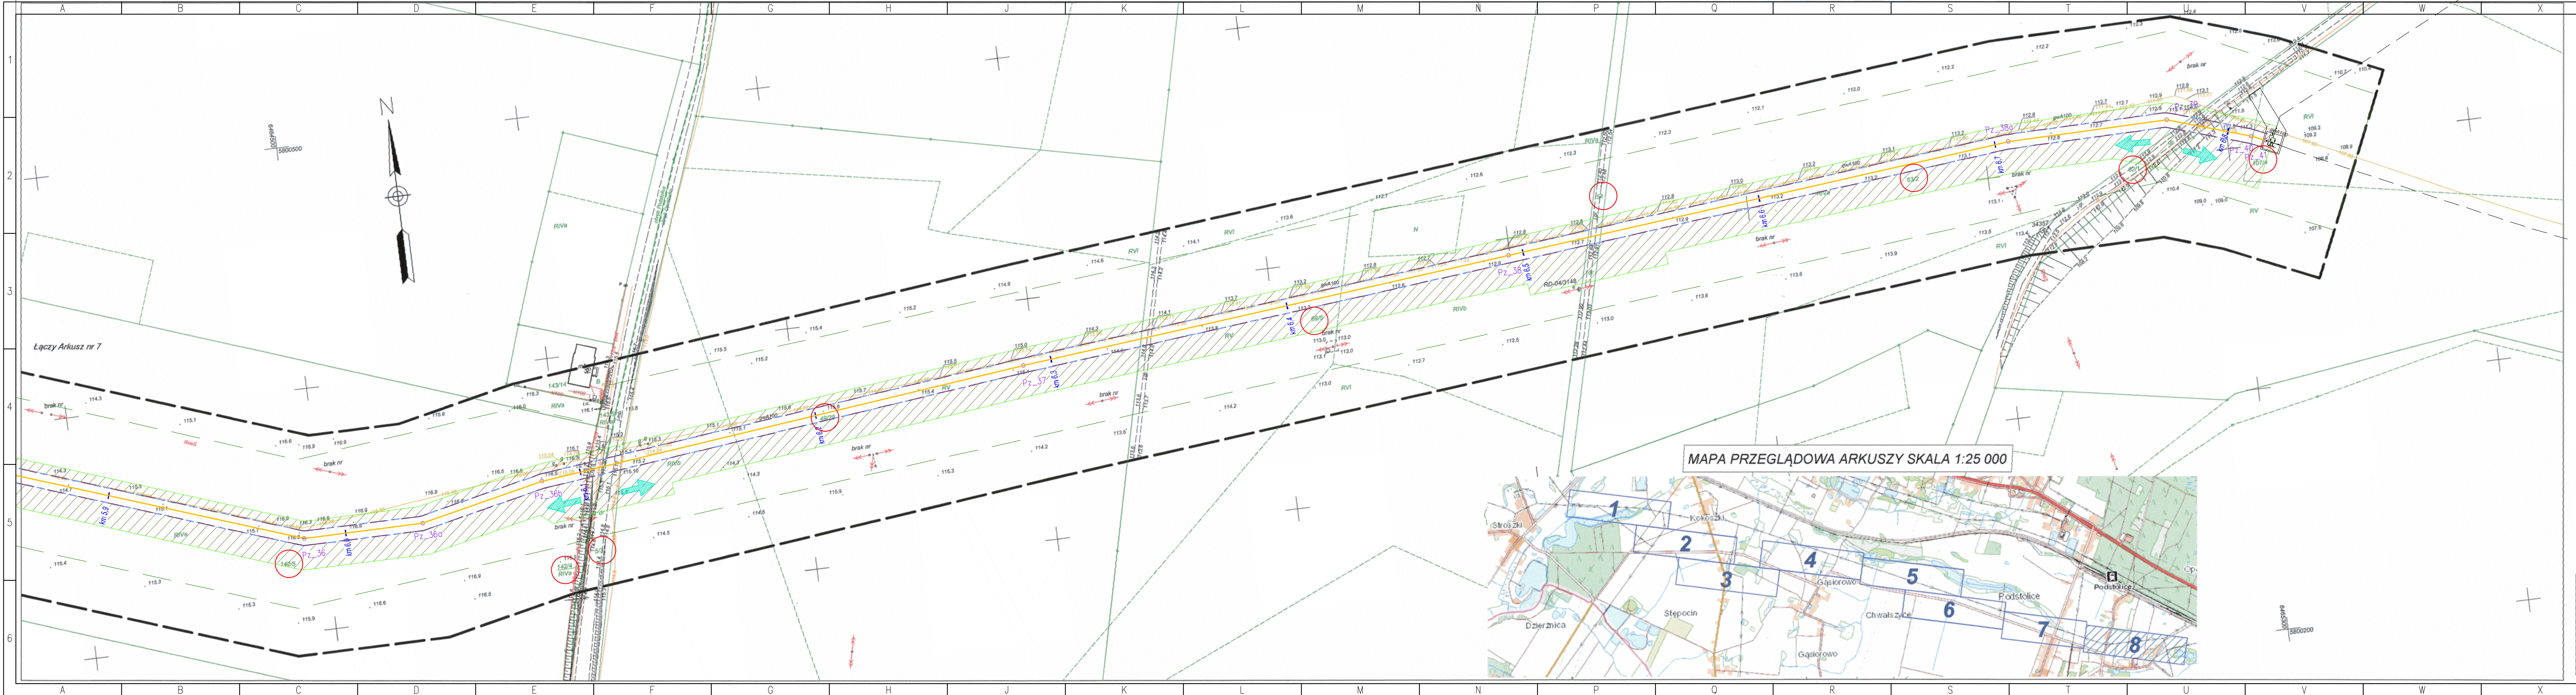



Potwierdzam, że niniejszy dokument został opracowany w wyniku prac geodezyjnych i kartograficznych, których rezultaty zawiera oparte technicznie opisywanie zrzekowyfowania. Jednocześnie informuję, że jestem świadomy odpowiedzialności karnej za złożenie fałszywego oświadczenia.	
Identyfikator zgłoszenia prac geodezyjnych	ND.6640.1730.2021
Organ służby geodezyjnej, który otrzymał zgłoszenie	Starosta Wrzesiński
Wykonawca prac geodezyjnych	CIEBOTA SZYMACH mgr inż. Piotr Szymański
Nr oraz data sporządzenia dokumentu zawierającego wynik pozytywny weryfikacji	Protokół weryfikacji Nr 2 z dnia 5.10.2021
Imię i nazwisko oraz nr uprawnień zawodowych kierownika prac	Piotr Szymański Nr uprawnień 23477



Legenda:

	-	zadrzewienie, które nie stanowi danych ewidencyjnych
	-	zakrzewienie, które nie stanowi danych ewidencyjnych

W obszarze aktualizacji nie ma obowiązujących miejscowych planów zagospodarowania przestrzennego.

LEGENDA

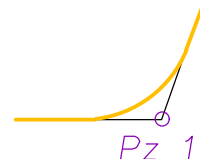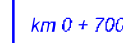- | | | | | |
|--|--|--|---|--|
| | | |  | <p>Granice terenu objętego wnioskiem zgodnie z art. 6 , ust. 1, pkt. 1 ustawy z dnia 24.04.2009 (Dz.U. z 2020r., poz.1866 z późn.zm.)</p> |
| | | |  | <p>Orientacyjny przebieg projektowanego gazociągu DN200</p> |
| | | | | <p>Linia określająca granice obszaru zgodnie z art. 6 , ust. 1, pkt. 1c dla którego decyzja ma wywołać skutek, o którym mowa w art. 24 ust. 1 ustawy z dnia 24.04.2009 (Dz.U. z 2020r., poz.1866 z późn.zm.)</p> |
| | | |  | <p>Teren objęty wnioskiem, dla którego decyzja ma wywołać skutek, o którym mowa w art. 24 ust. 1b ustawy z dnia 24.04.2009 (Dz.U.2020r., poz.1866 z późn.zm.)</p> |
| | | |  | <p>Przebieg strefy kontrolowanej projektowanego gazociągu o szerokości 6,0 m (po 3,0m od osi gazociągu) wg Rozporządzenia Ministra Gospodarki z dnia 26.04.2013 (Dz.U. z 2013r., poz.640)</p> |
| | | | | <p>Numer punktu poziomego załamania projektowanego gazociągu</p> |
| | | |  | <p>Zakres realizacji inwestycji określony w decyzji środowiskowej</p> |
| | | |  | <p>Orientacyjny kilometr żądany projektowanego gazociągu DN200</p> |
| | | |  | <p>Nieruchomości objęte wnioskiem o ustalenie lokalizacji inwestycji</p> |
| | | |  | <p>Lokalizacja projektowanych zjazdów z istniejących dróg do pasa montażowego</p> |
| | | |  | |

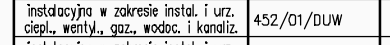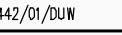Opracował:	Agata Biernacka	Gazociągowa	-	-	
	Projektant:		Janusz Zarzycki	452/01/DOW	
Sprawdzający:	Dariusz Adamowicz	Branża	Indywidualne w zakresie instal. i urz. ciepł., wentyl., ogrz., wodoc. i klimatyzacji w zakresie instal. i urz. ciepł., wentyl., ogrz., wodoc. i klimatyzacji	442/09/DOW	
	Imię i Nazwisko		Specjalność	Nr uprawn.	
Nazwa inwestycji: Budowa gazociągu: Nekla – Września wraz z infrastrukturą niezbędną do jego obsługi na terenie woj. wielkopolskiego oddinek Nekla-KZZU Opatówko					
SKALA: 1:1000	Adres inwestycji: województwo wielkopolskie; powiat: wrzesiński gmina: Nekla				
	Obiekt: gazociąg w/c DN200				
	Tytuł rysunku:				
	Mapa do celów projektowych z trasą projektowanego gazociągu DN200				
Format:	Data: listopad 2021	Stadium: ULI	Nr rysunku: RP3036.15.0001.18.01.00.2.019	Wersja: 1 Arkusz: 8	