



Załącznik nr 1
do decyzji
Wojewody Wielkopolskiego
nr 1/2021 z dnia 8 stycznia 2021 r.


z up. Wojewody Wielkopolskiego
Marcin Karpiński
Zastępca Dyrektora
Wydziału Infrastruktury i Rolnictwa

Dokument podpisany kwalifikowanym podpisem elektronicznym.

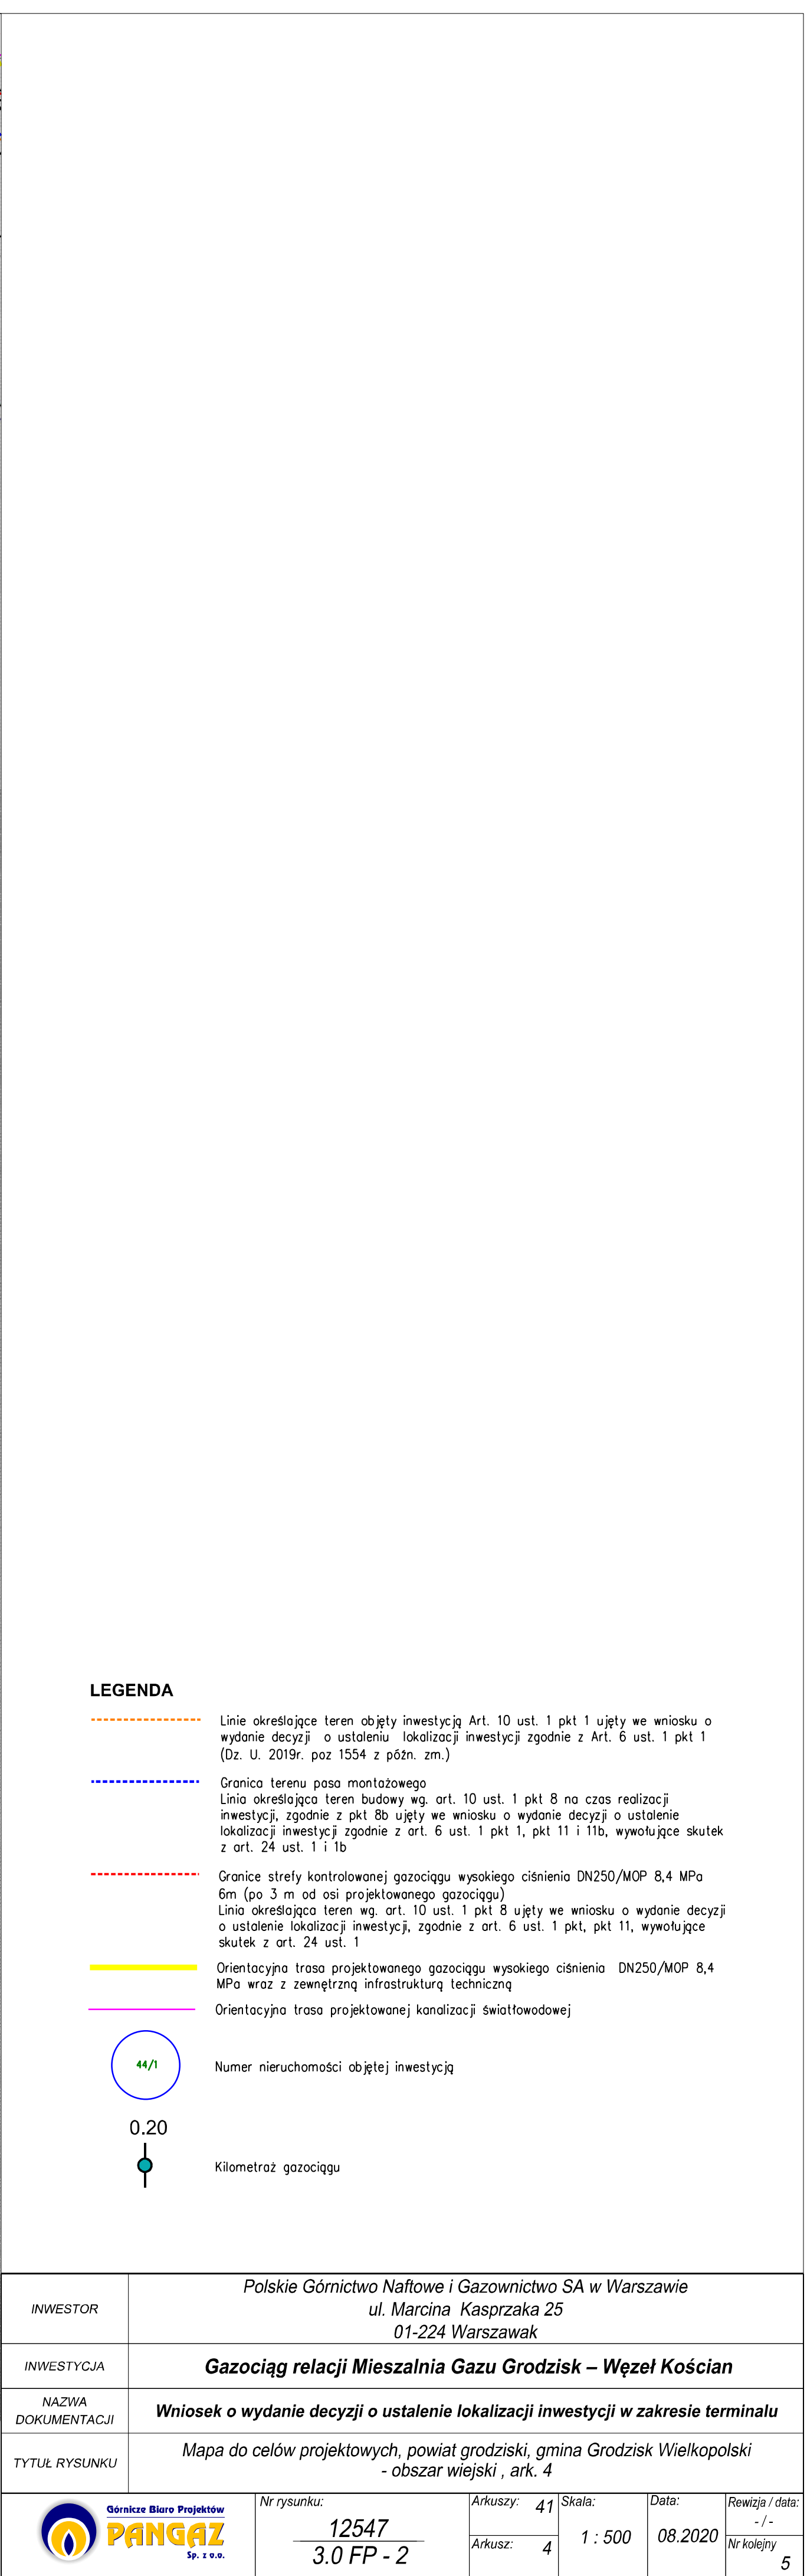

 


INWESTOR	Polskie Górnictwo Naftowe i Gazownictwo SA w Warszawie ul. Marcina Kasprzaka 25 01-224 Warszawa
INWESTYCJA	Gazociąg relacji Mieszalnia Gazu Grodzki - Węzeł Kościół
NADZWA DOKUMENTACJI	Wniosek o wydanie decyzji o ustaleniu lokalizacji inwestycji w zakresie terminalu
TYTUL RYSUNKU	Mapa do celów projektowych, powiat grodzki, gmina Grodzisk Wielkopolski - obszar wiejski, ark. 6
Skala	1:500
Data	08.2020
Revisio	1
Arkusze	6
Strona	7

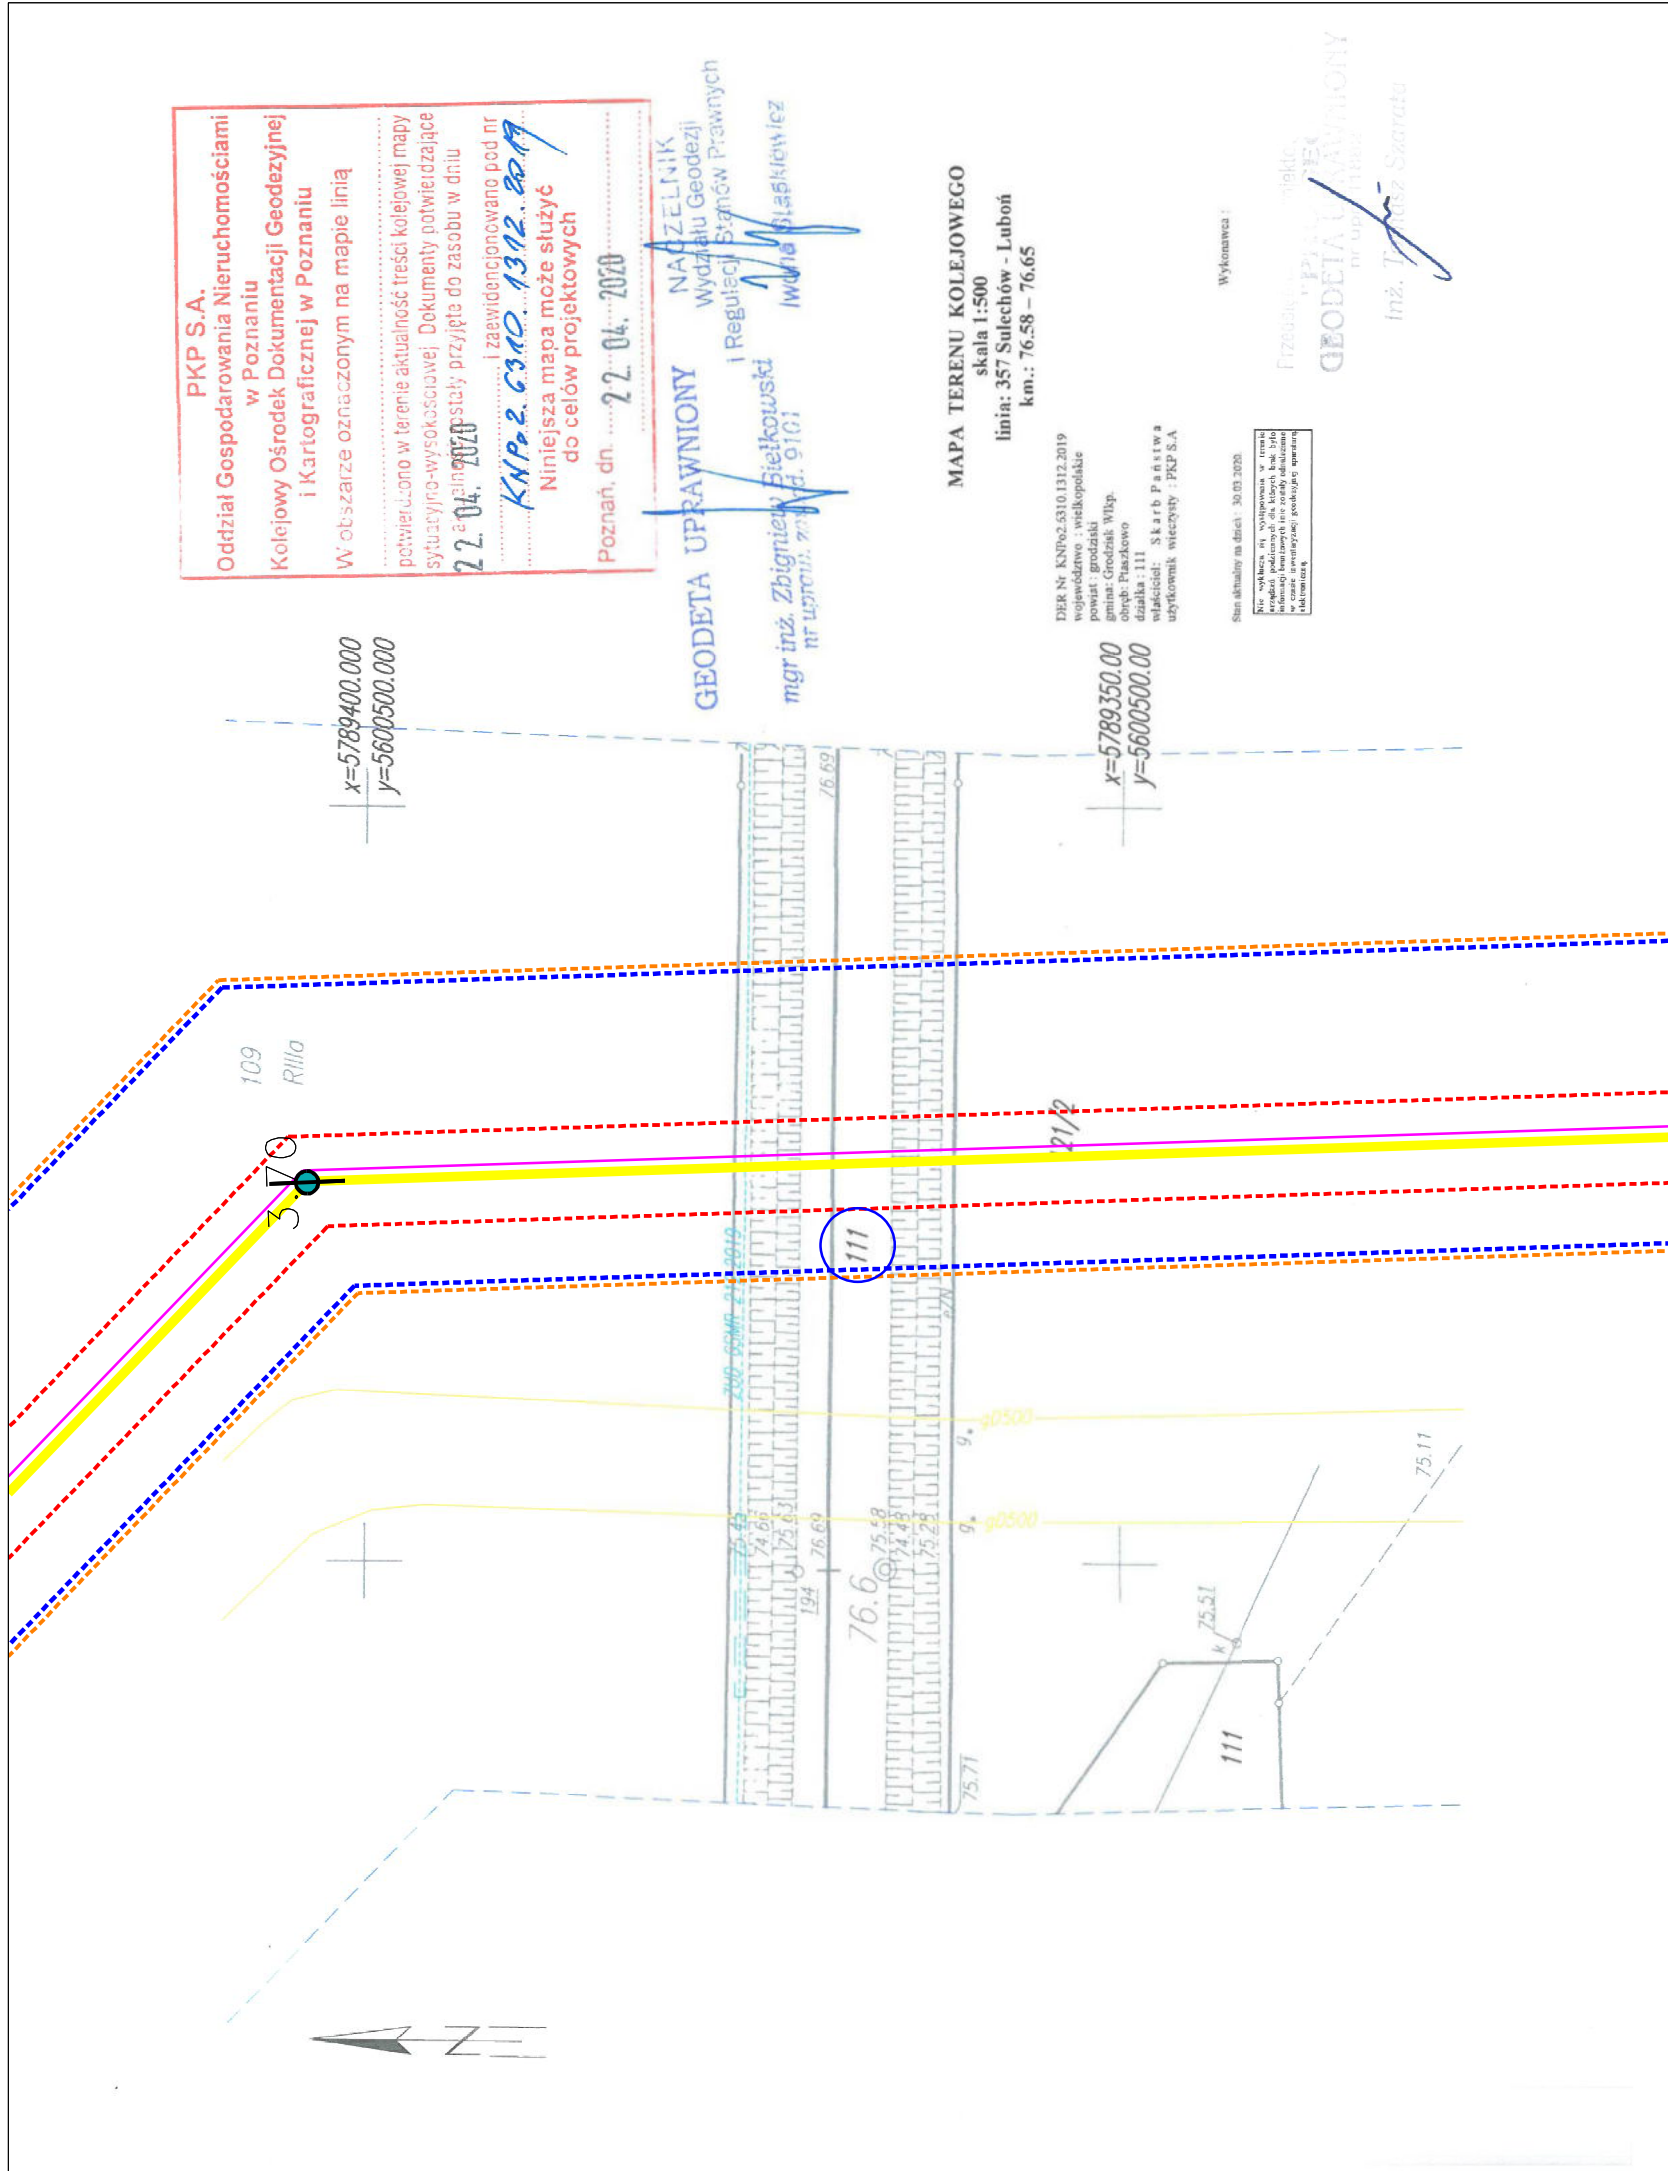

LEGENDA

- Linie określające teren objęty inwestycją Art. 10 ust. 1 pkt 1 ujęty we wniosku o wydanie decyzji o ustaleniu lokalizacji inwestycji zgodnie z Art. 6 ust. 1 pkt 1 (Dz. U. 2019r. poz 1554 z późn. zm.)
- Granica terenu pasa montażowego
Linia określająca teren budowy wg. art. 10 ust. 1 pkt 8 na czas realizacji inwestycji, zgodnie z pkt 8b ujęty we wniosku o wydanie decyzji o ustalenie lokalizacji inwestycji zgodnie z art. 6 ust. 1 pkt 1, pkt 11 i 11b, wywołujące skutek z art. 24 ust. 1 i 1b
- Granice strefy kontrolowanej gazociągu wysokiego ciśnienia DN250/MOP 8,4 MPa 6m (po 3 m od osi projektowanego gazociągu)
Linia określająca teren wg. art. 10 ust. 1 pkt 8 ujęty we wniosku o wydanie decyzji o ustalenie lokalizacji inwestycji, zgodnie z art. 6 ust. 1 pkt, pkt 11, wywołujące skutek z art. 24 ust. 1
- Orientacyjna trasa projektowanego gazociągu wysokiego ciśnienia DN250/MOP 8,4 MPa wraz z zewnętrzną infrastrukturą techniczną
- Orientacyjna trasa projektowanej kanalizacji światłowodowej
- 44/1 Numer nieruchomości objętej inwestycją na terenie PKP
- 0.20 Kilometroż gazociągu

INWESTOR	Polskie Górnictwo Naftowe i Gazownictwo SA w Warszawie ul. Marcina Kasprzaka 25 01-224 Warszawak				
INWESTYCJA	Gazociąg relacji Mieszalnia Gazu Grodzisk – Węzeł Kościan				
NAZWA DOKUMENTACJI	Wniosek o wydanie decyzji o ustalenie lokalizacji inwestycji w zakresie terminalu				
TYTUŁ RYSUNKU	Mapa do celów projektowych, Mapa terenu kolejowe, linia: 357 Sulechów - Luboń, km.: 76.58 - 76.65, ark. 6a				
		Nr rysunku: 12547 3.0 FP - 2	Arkuszy: 41	Skala:	Data:
			Arkusz: 6a	1 : 500	08.2020
					Rewizja / data: - / - Nr kolejny 7a

 

LEGENDA

- Linia określająca teren objęty inwestycją Art. 10 ust. 1 pkt 1 ustawy w związku z wydaniem decyzji o ustaleniu lokalizacji inwestycji
- Linia określająca teren budowy wg art. 10 ust. 1 pkt 8 na czas realizacji inwestycji, zgodnie z pkt 8b ustawy w związku z wydaniem decyzji o ustaleniu lokalizacji inwestycji
- Granice strefy kontrolowanej gazociągów wysokiego ciśnienia DN250/MOP 8,4 MPa (wg art. 10 ust. 1 pkt 11 ustawy w związku z wydaniem decyzji o ustaleniu lokalizacji inwestycji)
- Granice strefy kontrolowanej gazociągów wysokiego ciśnienia DN250/MOP 8,4 MPa (wg art. 10 ust. 1 pkt 11 ustawy w związku z wydaniem decyzji o ustaleniu lokalizacji inwestycji)
- Orientacyjna trasa projektowanej kanalizacji ściekowej
- Numer nieruchomości objętej inwestycją
- Kilometr gazociągu

INWESTOR	Polskie Górnictwo Naftowe i Gazownictwo SA w Warszawie ul. Marcina Kasprzaka 25 01-224 Warszawa
INWESTYCJA	Gazociąg relacji Mieszalnia Gazu Grodzisk - Węzeł Kościan
NAZWA DOKUMENTACJI	Wniosek o wydanie decyzji o ustaleniu lokalizacji inwestycji w zakresie terminalu
TYTUŁ RYSUNKU	Mapa do celów projektowych, powiat grodziski, gmina Grodzisk Wielkopolski - obszar wiejski, Granowo, ark. 7
Wzrostowo	0,000000
Powierzchnia	0,000000
Jedn. ewidencyjna	Główny Wzrostowo - obszar województwa (200002_5)
Granica	(200002_5)
Stwierdzenie	(200002_5)
Kierunek	(200002_5)