

Załącznik nr 1
do decyzji
Wojewody Wielkopolskiego
nr 1/2021 z dnia 8 stycznia 2021 r.

z up. Wojewody Wielkopolskiego
Marcin Karpiński
Zastępca Dyrektora
Wydziału Infrastruktury i Rolnictwa

Dokument podpisany kwalifikowanym podpisem elektronicznym.

Granice działek przyjęto z bazy EGIB. Odcinki granic oznaczone kolorem żółtym zostały pozyskane w wyniku wektoryzacji ewidencyjnej mapy rastrowej z wykorzystaniem wyników geodezyjnych pomiarów terenowych. Dla odcinków granic, których punkty załamania jako źródło danych określono ZRD wartość 7 nie przeprowadzono procedury ustalania granic.

województwo: wielkopolskie
powiat: kościański
jedn. ewidencyjne: Kościan [301103_2]
obręb: Kościan [0011]

Poświadczam się, że niniejszy dokument został opracowany w wyniku prac geodezyjnych i kartograficznych, których rezultaty zawiera operat techniczny wpisany do ewidencji map, publikacji w formie mapy geodezyjnej 1:5000.

Organ prowadzący planowy zasób geodezyjny i kartograficzny: **STAROSTA KOŚCIAŃSKI**

Identyfikator ewidencyjny metalektu zasobu - operatu technicznego: **P.3011.2020.954**

Data wpisania operatu technicznego do ewidencji metalektu zasobu: **18.05.2020**



Imię, nazwisko i podpis osoby reprezentującej organ: **Z up. STAROSTY**

MAPA DO CEŁÓW PROJEKTOWYCH
SKALA 1:500
Układ współrzędnych płaskich prostokątnych 2000/6
Układ wysokościowy państwowy Kronstadt 86

Wykonano:
Geodeta Uprawniony
m. Tomasz Szarata
w oparciu o 11882


Przebiegłostwo Projektowo-Usługowe
PRO-GEO Tomasz Szarata
66-400 Gorzów Wlkp. UL. Chrobrego 29/8
opracował: 23.02.2020

Mapa aktualna w oznaczonym zakresie, stan na 09.01.2020r.
Dla zakwalifikowanego obszaru nie sprawdzono istnienia w Księgach Wieczystych, dotyczących obciążen służebnościami gruntowymi, §80 ust. 6 rozp. MSWiA z dn. 9 listopada 2011 r. Dz.U. 2011.263.1572).
Nie wykazała się istnienia w terenie innych nie wykazanych, na mapie urządzeń podziemnych, które nie były zgłoszone do inwentaryzacji.
W zakresie opracowania nie występują punkty osnowy geodezyjnej podlegające ochronie oraz uzgodnienia sieci uchybienia podziemnego.

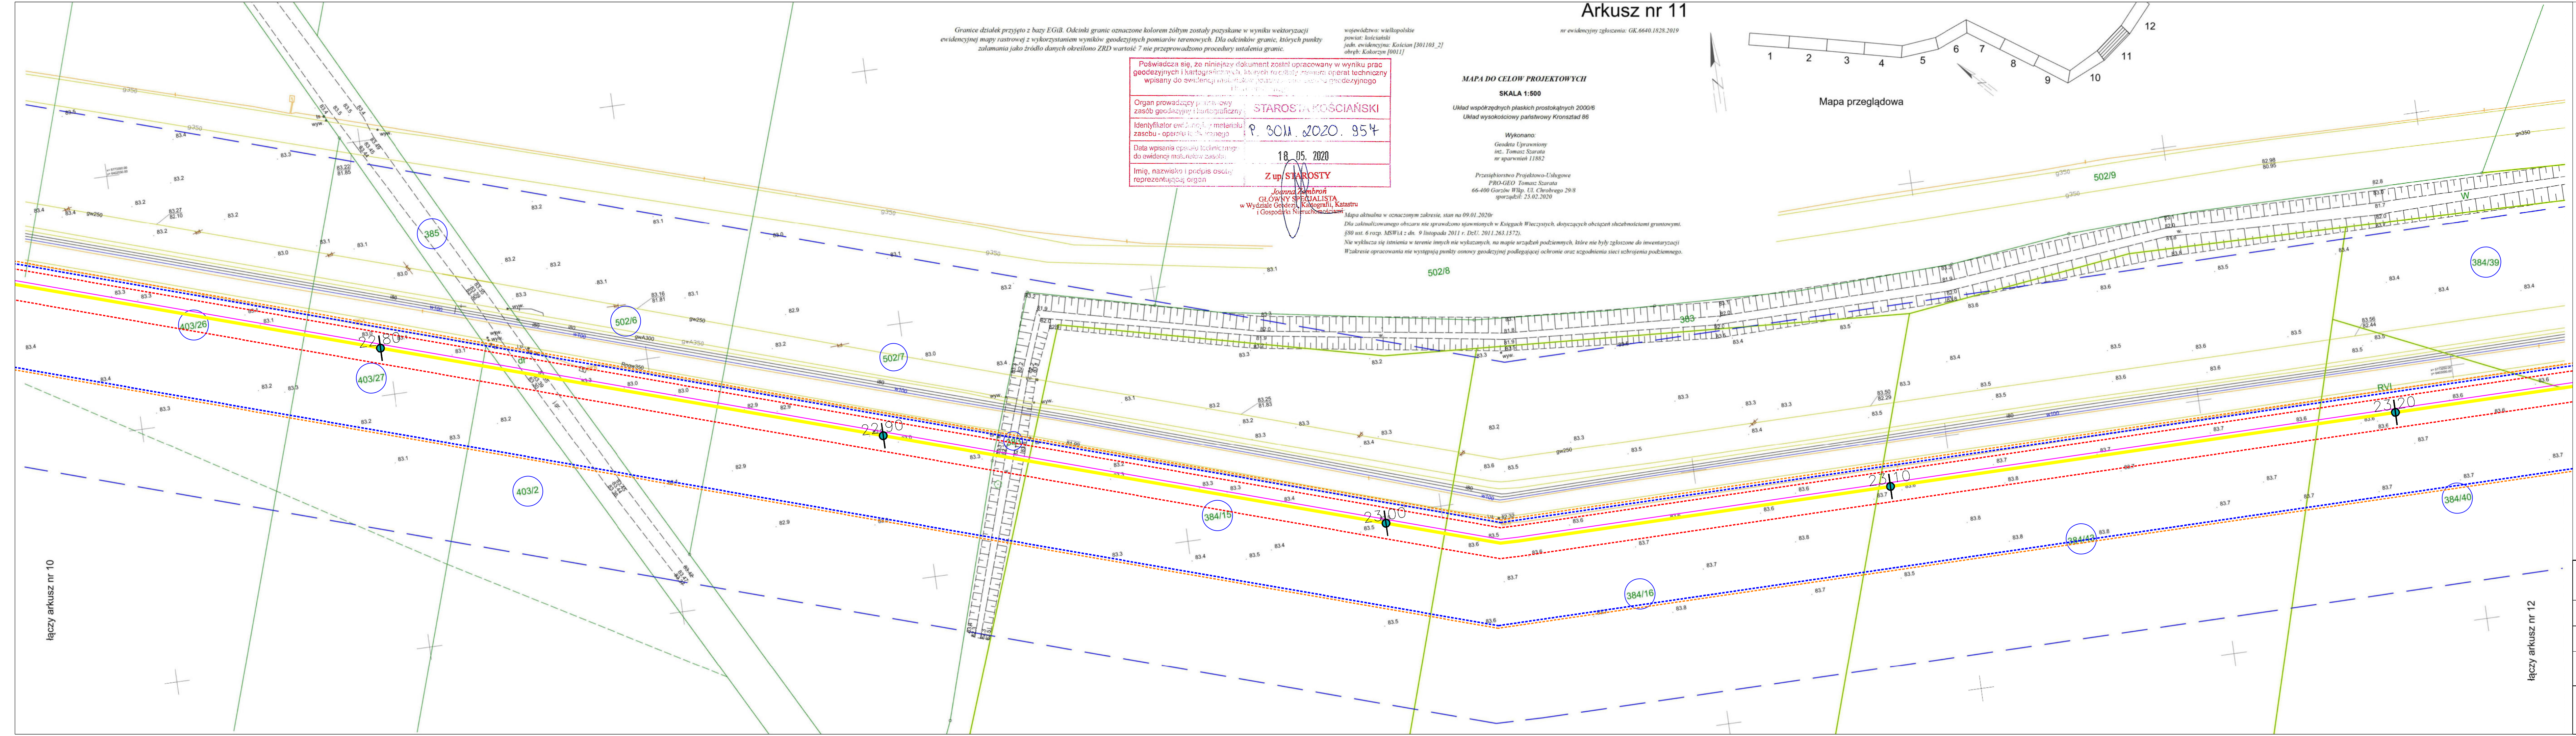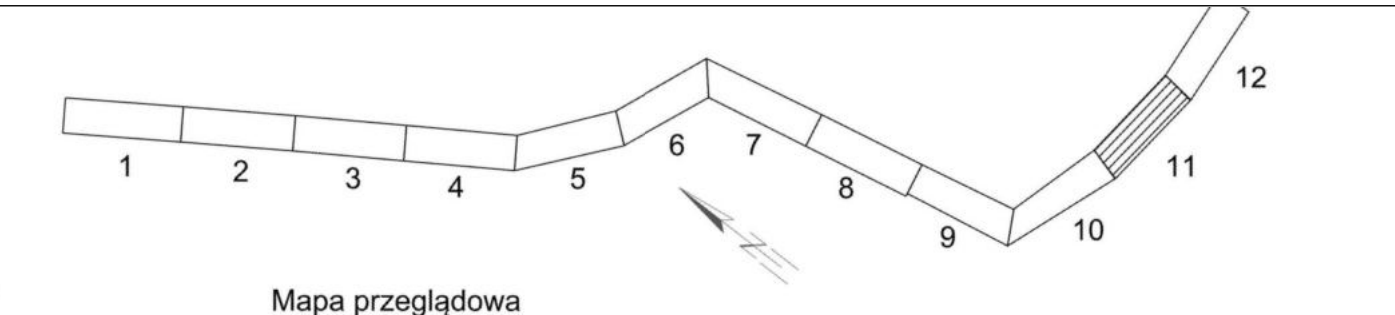

- LEGENDA**
- Linie określające teren objęty inwestycją Art. 10 ust. 1 pkt 1 ujęty we wniosku o wydanie decyzji o ustaleniu lokalizacji inwestycji zgodnie z Art. 6 ust. 1 pkt 1 (Dz. U. 2019r. poz 1554 z późn. zm.)
 - Granica terenu pasa montażowego
 - Linia określająca teren budowy wg. art. 10 ust. 1 pkt 8 na czas realizacji inwestycji, zgodnie z pkt 8b ujęty we wniosku o wydanie decyzji o ustaleniu lokalizacji inwestycji zgodnie z art. 6 ust. 1 pkt 1, pkt 11 i 11b, wywołujące skutek z art. 24 ust. 1 i 1b
 - Granice strefy kontrolowanej gazociągu wysokiego ciśnienia DN250/MOP 8,4 MPa 6m (po 3 m od osi projektowanego gazociągu)
 - Linia określająca teren wg. art. 10 ust. 1 pkt 8 ujęty we wniosku o wydanie decyzji o ustaleniu lokalizacji inwestycji, zgodnie z art. 6 ust. 1 pkt 1, pkt 11 i 11b, wywołujące skutek z art. 24 ust. 1
 - Orientacyjna trasa projektowanego gazociągu wysokiego ciśnienia DN250/MOP 8,4 MPa wraz z zewnętrzną infrastrukturą techniczną
 - Orientacyjna trasa projektowanej kanalizacji światłowodowej
 - Numer nieruchomości objętej inwestycją
 - Kilometr gazociągu

INWESTOR	Polskie Górnictwo Naftowe i Gazownictwo SA w Warszawie ul. Marcina Kasprzaka 25 01-224 Warszawa			
INWESTYCJA	Gazociąg relacji Mieszalnia Gazu Grodzisk – Węzeł Kościan			
NAZWA DOKUMENTACJI	Wniosek o wydanie decyzji o ustaleniu lokalizacji inwestycji w zakresie terminalu			
TYTUŁ RYSUNKU	Mapa do celów projektowych, powiat kościański, gmina Kościan (ark.11), ark. 40			
		Nr rysunku: 12547 3.0 FP - 2	Arkusz: 41 Skala: 1 : 500 Data: 08.2020	Rewizja / data: - / - Nr kolejny: 41

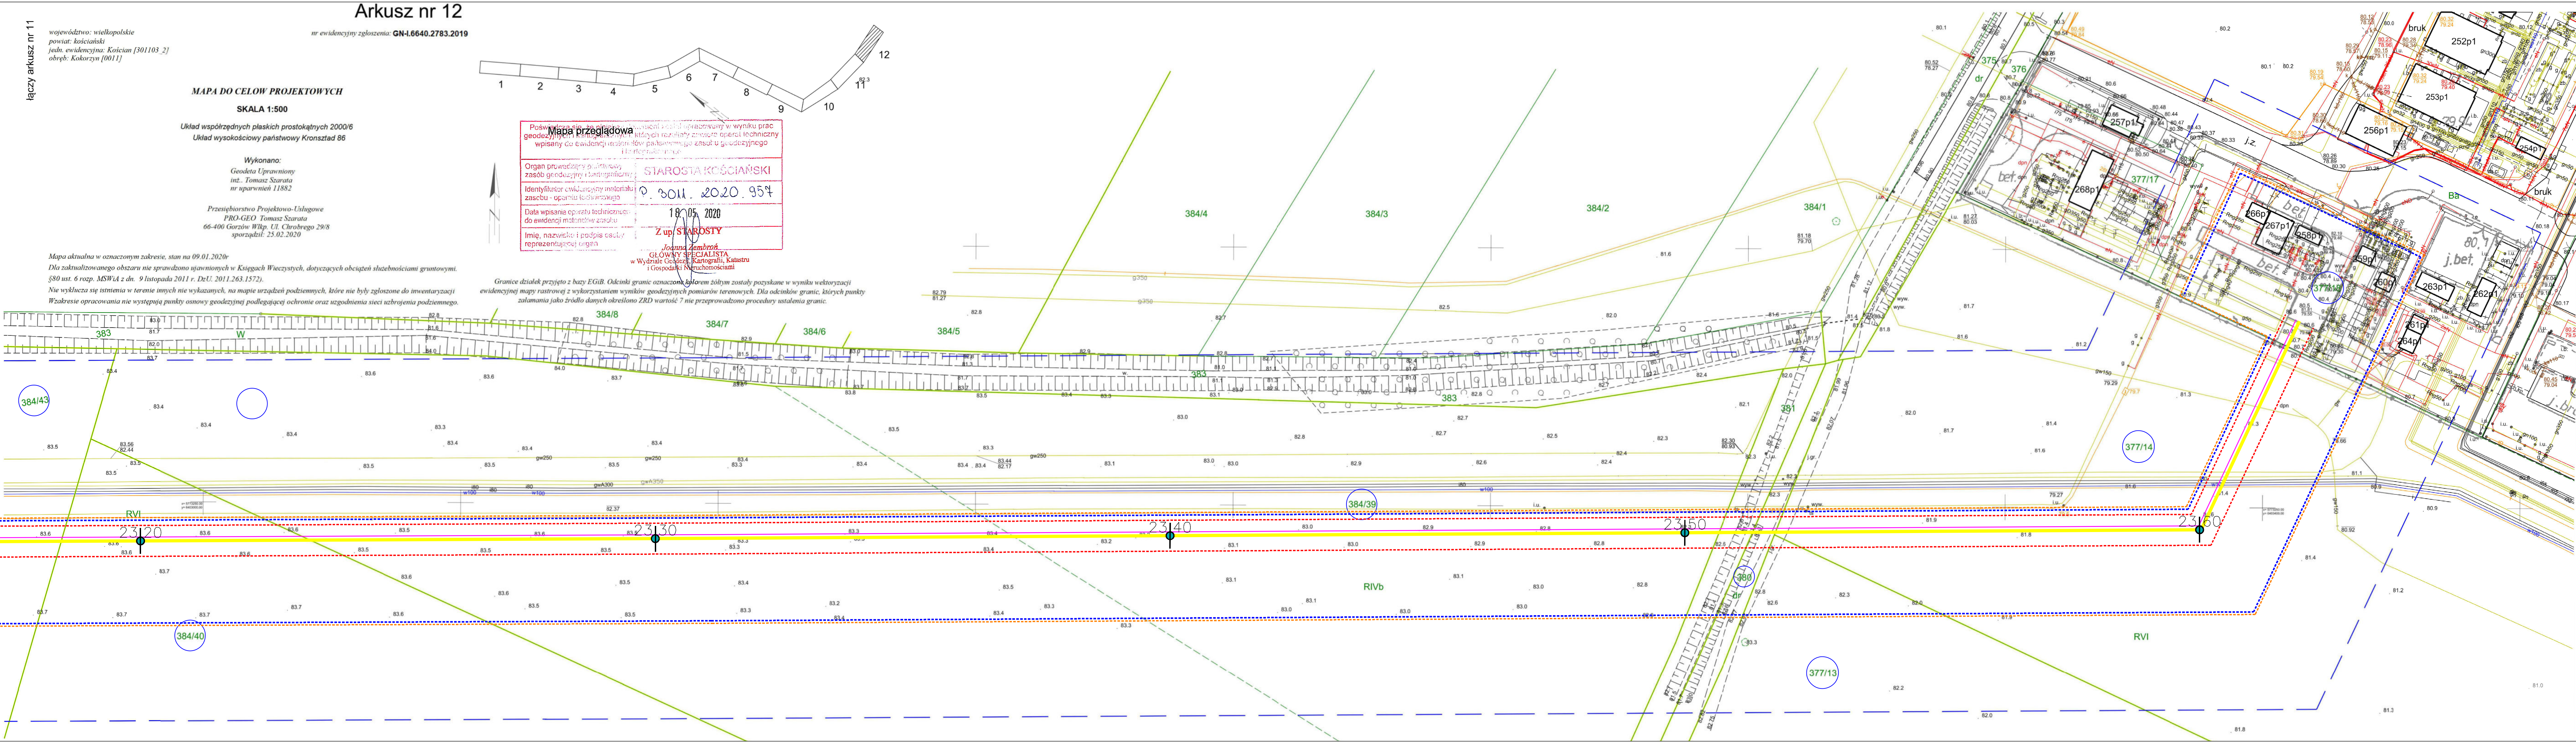

INWESTOR	Polskie Górnictwo Naftowe i Gazownictwo SA w Warszawie ul. Marcina Kasprzaka 25 01-224 Warszawa				
INWESTYCJA	Gazociąg relacji Mieszalnia Gazu Grodzisk – Węzeł Kościan				
NAZWA DOKUMENTACJI	Wniosek o wydanie decyzji o ustaleniu lokalizacji inwestycji w zakresie terminalu				
TYTUŁ RYSUNKU	Mapa do celów projektowych, powiat kościański, gmina Kościan (ark.12), ark. 41				
	Nr rysunku: 12547 3.0 FP - 2	Arkuszy: 41	Skala: 1 : 500	Data: 08.2020	Revizja / data: - / -
		Arkuszy: 41			Nr kolejny: 42