


Załącznik nr 1
do decyzji
Wojewody Wielkopolskiego
Nr 12/2021 z dnia 5 sierpnia 2021 r.

wz. Wojewody Wielkopolskiego


Aneta Niestrawska

I Wicewojewoda Wielkopolski

Dokument podpisany kwalifikowanym podpisem elektronicznym.

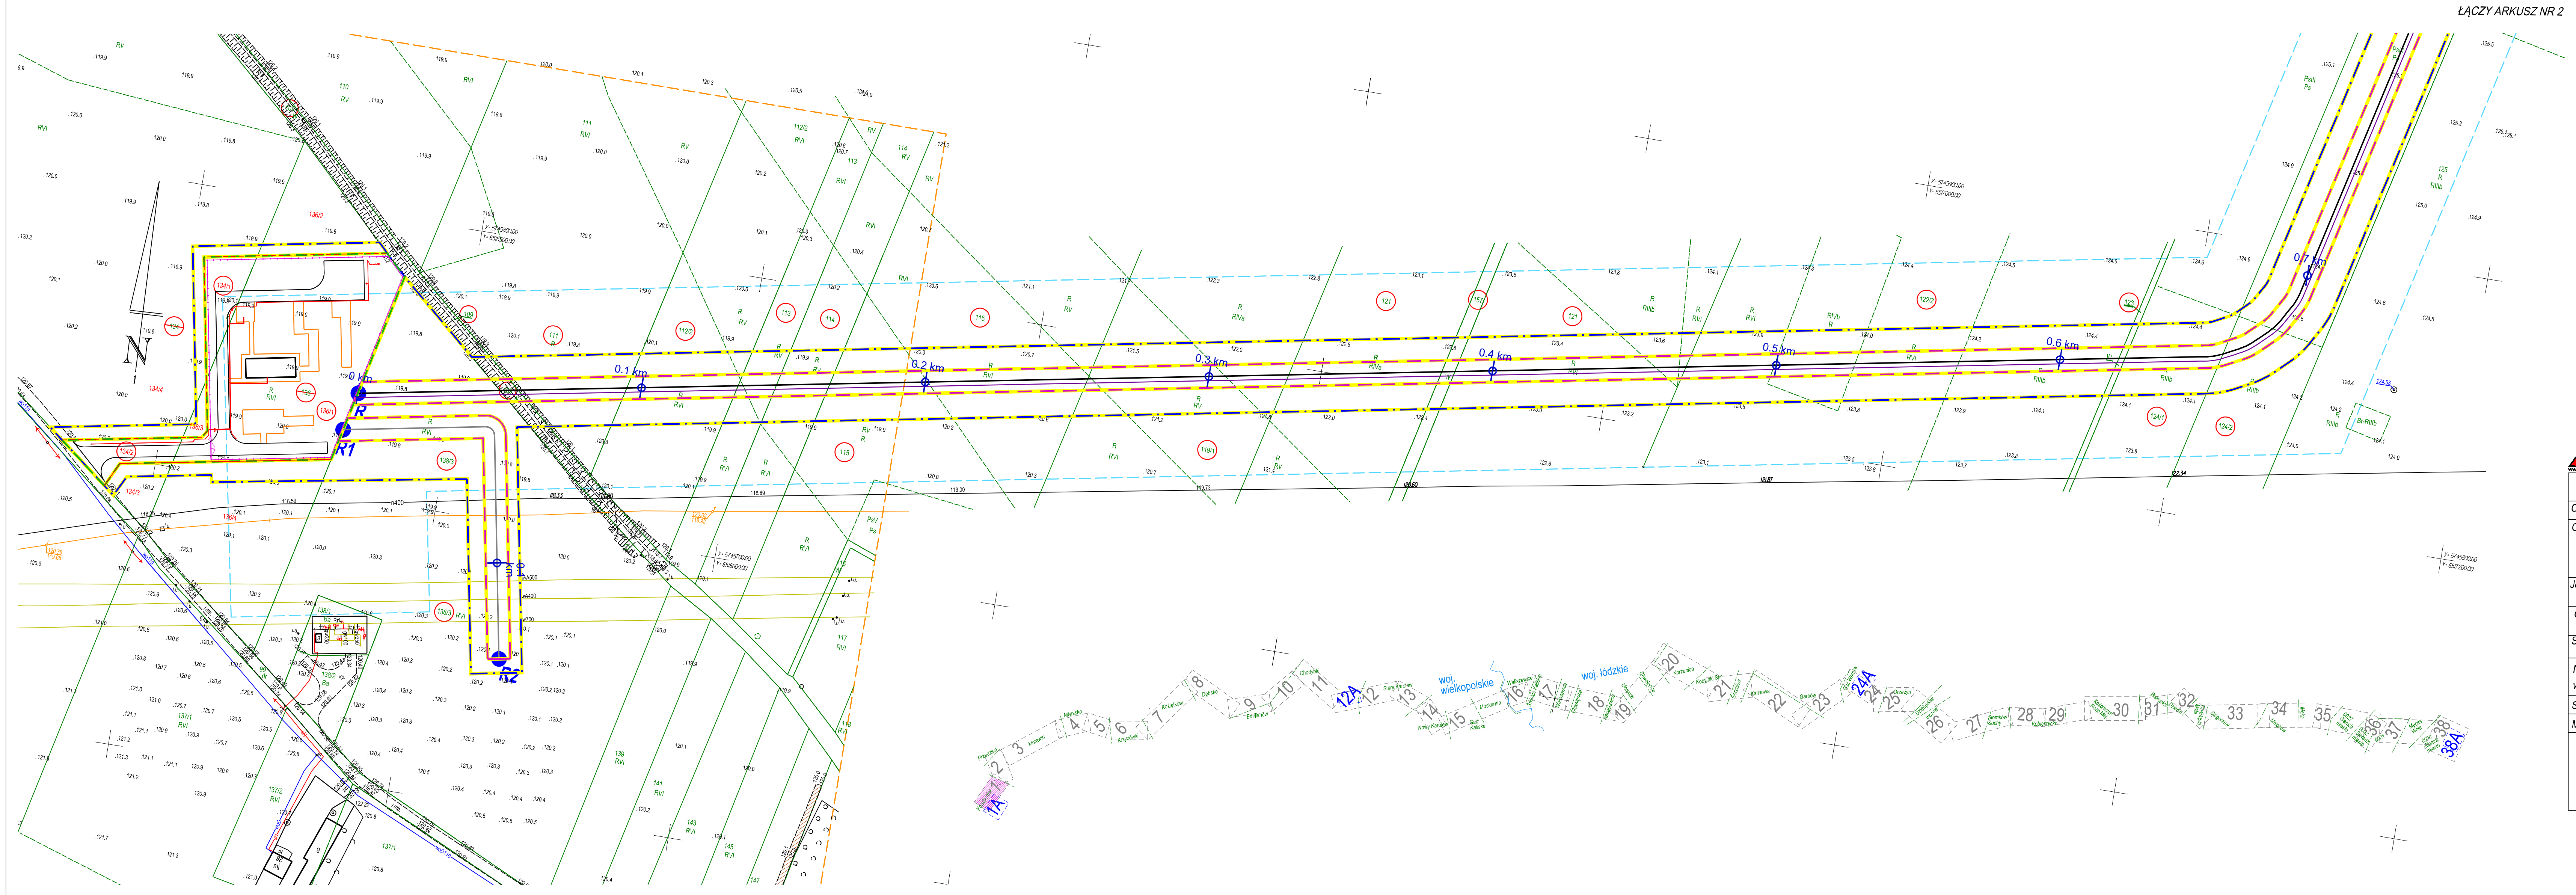


Poświadczam, że niniejszy dokument został opracowany w wyniku prac geodezyjnych i kartograficznych, których rezultaty zawiera opłatek techniczny wpisany do ewidencji materiałów państwowego zasobu geodezyjnego i kartograficznego	
Identyfikator zgłoszenia prac geodezyjnych:	GK.6640.1476.2019
Organ służby geodezyjnej i kartograficznej, który otrzymał zgłoszenie:	STAROSTA KALISKI
Wykonawca prac geodezyjnych:	G4 GEODEZJA Spółka z o.o. 31-831 Kraków, ul. Cienista 2
Nr oraz data sporządzenia dokumentu zawierającego wynik pozytywnie weryfikacji:	PROTOKÓŁ nr GK.6640.1476.2019_5 z dnia 05.02.2021
Imię i nazwisko oraz nr uprawnień zawodowych kierownika prac geodezyjnych:	mgr inż. Damian Markiewicz nr uprawnień 21639
Data i podpis kierownika prac geodezyjnych:	05.02.2021 Jستم بارگودارنيا اوبوابدالارl

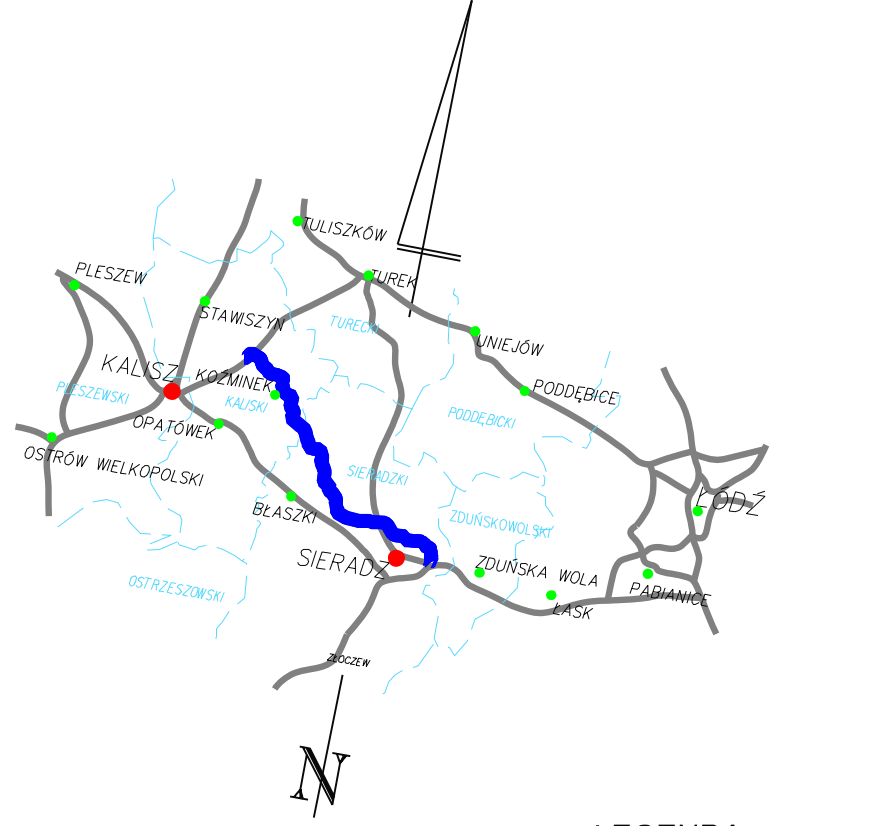


G4 GEODEZJA Spółka z o.o. 31-831 Kraków, ul. Cienista 2 e-mail: biuro@g4geodezja.pl		Arkusz nr 1 (38)
MAPA DO CELÓW PROJEKTOWYCH		
Oznaczenie kancelaryjne zgłoszenia pracy geodezyjnej GK.6640.1476.2019/III		
Obiekt	Podzborów wielkopolskie	
Jednostka ewidencyjna	identyfikator	300703_2
Obwód ewidencyjny	identyfikator	0012
Sekcje Mapy Zasadniczej	8.165.23.21.1, 8.165.23.21.2, 8.165.23.16.4	
Nazwa układu współrzędnych	prostokątnych płaskich	"2000" strefa 6
Skala mapy	wysokości	PL-EVRF2007-NH
Mapa aktualna na dzień: 08.04.2020		Nie badano służebności gruntowych.
zakres opracowania: zakres opracowania mapy w skali 1:500		
mgr inż. Damian Markiewicz Kierownik prac geodezyjnych i kartograficznych, nr uprawnień 21639		
Imię i nazwisko, nr uprawnień oraz data i podpis geodety uprawnionego, który opracował mapę		
G4 GEODEZJA Spółka z o.o. 31-831 Kraków, ul. Cienista 2 tel.: (12) 647-01-40, tel.kom. 502-104-193 www.g4geodezja.pl, e-mail: biuro@g4geodezja.pl		


- LEGENDA**
- Granica terenu objętego wnioskiem
 - Linia rozgraniczająca teren inwestycji w zakresie terminalu; granica obszaru w stosunku do którego decyzja o ustaleniu lokalizacji inwestycji towarzyszącej inwestycjom w zakresie terminalu ma wywołać skutek, o którym mowa w art. 20, ust. 3, 6 i 6a Specustawy gazowej
 - Granica obszaru, w stosunku do którego decyzja o ustaleniu lokalizacji inwestycji towarzyszącej inwestycjom w zakresie terminalu, ma wywołać skutek, o którym mowa w art. 24 ust. 1 Specustawy gazowej (ograniczenie na czas stały)
 - Granica obszaru, w stosunku do którego decyzja o ustaleniu lokalizacji inwestycji towarzyszącej inwestycjom w zakresie terminalu, ma wywołać skutek, o którym mowa w art. 24 ust. 1b Specustawy gazowej (ograniczenie na czas określony)
 - Obszar inwestycji objęty wnioskiem o wydanie decyzji o ustaleniu lokalizacji inwestycji towarzyszącej inwestycjom w zakresie terminalu, w stosunku do którego zgodnie z art. 24 ust. 1c Specustawy gazowej ograniczenie sposobu korzystania z nieruchomości, następuje bez odszkodowania (gruntu Skarbu Państwa pokryte wodami, grunty stanowiące pas drogowy drogi publicznej, grunty objęte obszarem kolejowym)
 - Nowa granica działki
 - Numer działki ewidencyjnej objętej wnioskiem
 - Numer działki ewidencyjnej ulegającej podziałowi
 - Numer działki ewidencyjnej objętej wnioskiem po podziale
 - Numer działki ewidencyjnej po podziale
 - Orientacyjna trasa projektowanego gazociągu wysokiego ciśnienia DN500/MOP 6,3 MPa wraz z zewnętrzną infrastrukturą techniczną
 - Orientacyjna trasa projektowanej kanalizacji ściekowej
 - Zjazd stały na drogę publiczną
 - Kilometr gazociągu
 - Stacja redukcja Podzborów/Ceków Kolonia
 - Przyłącze elektroenergetyczne do stacji
 - Orientacyjna trasa projektowanego gazociągu przyłączeniowego wysokiego ciśnienia DN500/MOP 8,4 MPa
 - Punkt początkowy dla odcinka nr 1 gazociągu
 - Punkt początkowy projektowanego gazociągu przyłączeniowego
 - Punkt końcowy projektowanego gazociągu przyłączeniowego

INWESTOR	Polska Spółka Gazownictwa Sp. z o.o. z siedzibą w Tarnowie, ul. Wojciecha Bandrowskiego 16 33-100 Tarnów
INWESTYCJA	Budowa gazociągu wysokiego ciśnienia MOP 6,3 MPa DN 500 relacji Kalisz-Sieradz
NAZWA DOKUMENTACJI	Wniosek o wydanie decyzji o ustaleniu lokalizacji inwestycji w zakresie terminalu
TYTUŁ RYSUNKU	Mapa do celów projektowych, powiat kaliski, gmina Cieków-Kolonia, ark. 1
Górnice Biuro Projektów PANGAZ Sp. z o.o.	
Nr rysunku:	12542
Skala:	1:1500
Arkusz:	1
Data:	06.2021
Rewizja / data:	- / -
Nr kolejny:	2

 

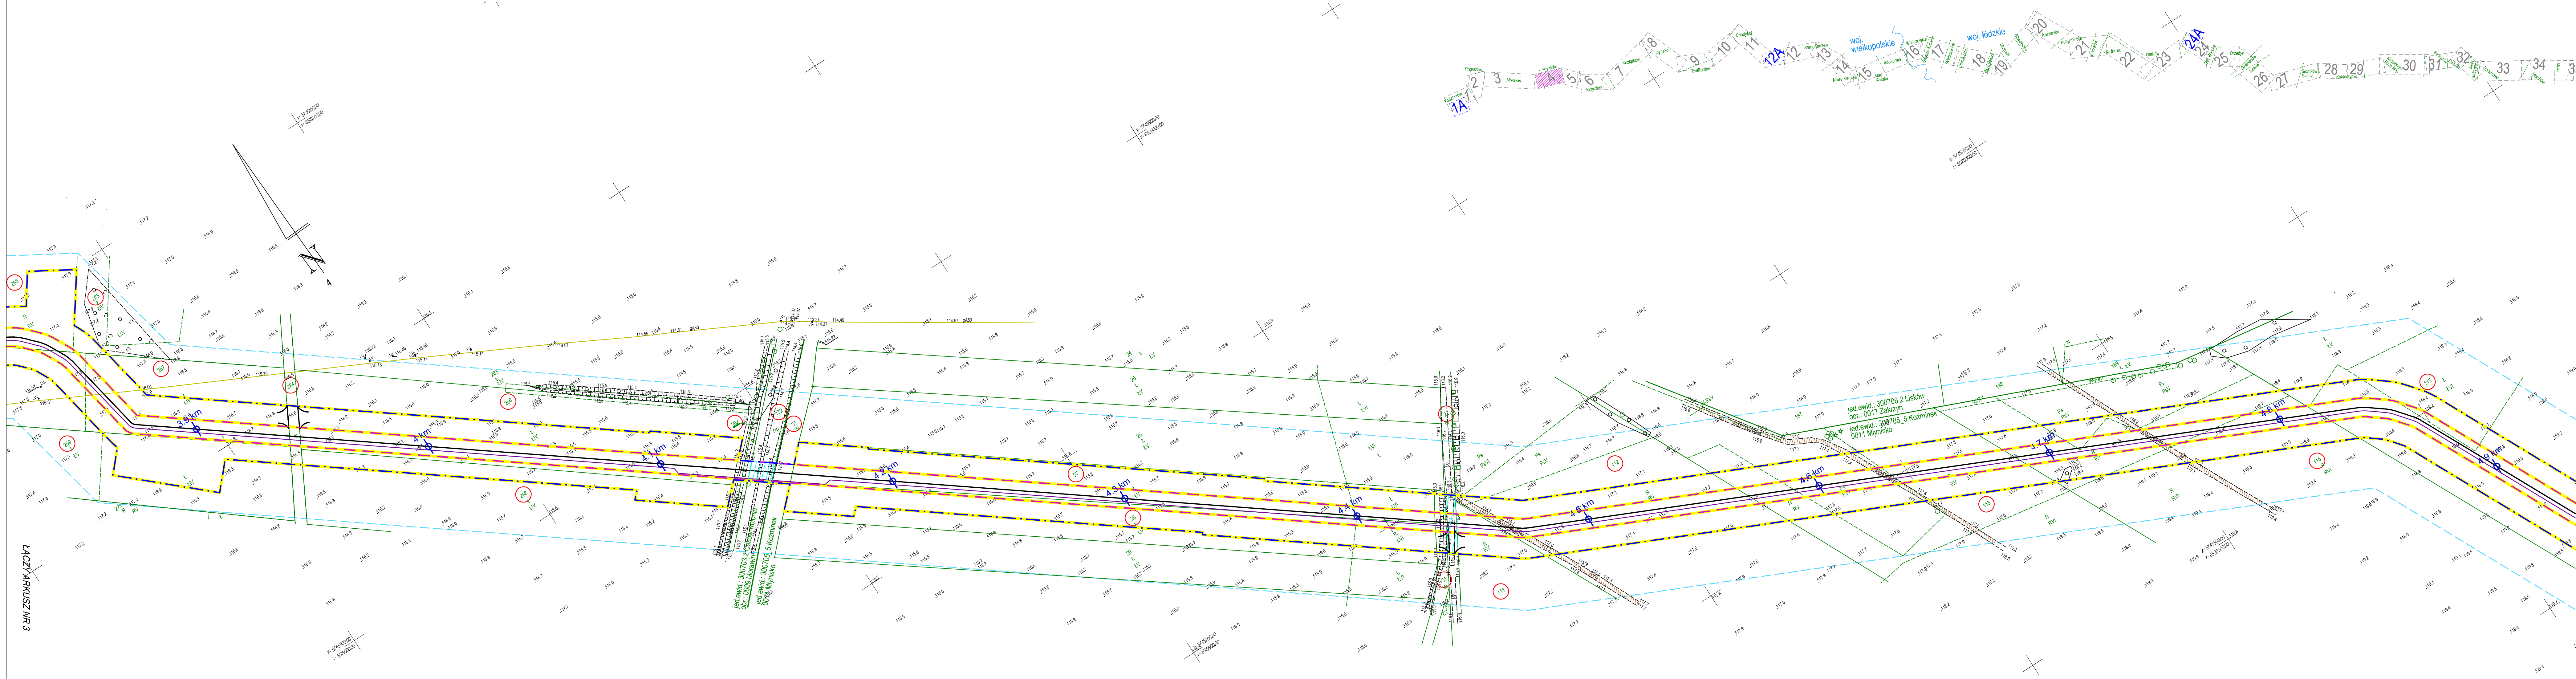

Polewiedza się, że niniejszy dokument został opracowany w wyniku prac geodezyjnych i kartograficznych, których rezultaty zawiera operę techniczną wpisaną do ewidencji materiałów państwowego zasobu geodezyjnego i kartograficznego	
Identyfikator zgłoszenia prac geodezyjnych:	OK.6640.1476.2019
Organ służby geodezyjnej i kartograficznej, który otrzymał zgłoszenie:	STAROSTA KALISKI
Wykonawca prac geodezyjnych:	G4 GEODEZJA Spółka z o.o. 31-831 Kraków, ul. Cienista 2
Nr oraz data sporządzenia dokumentu zawierającego wynik pozycyjnej weryfikacji:	PROTOKÓŁ nr OK.6640.1476.2019_5 z dnia 05.02.2021
Imię i nazwisko oraz nr uprawnień zawodowych kierownika prac geodezyjnych:	mgr inż. Damian Markiewicz mgi.inż. Damian Markiewicz nr upr.zaw.21659
Data i podpis kierownika prac geodezyjnych:	Jestem świadomy odpowiedzialności karnej za złożone i udokumentowane. 05.02.2021

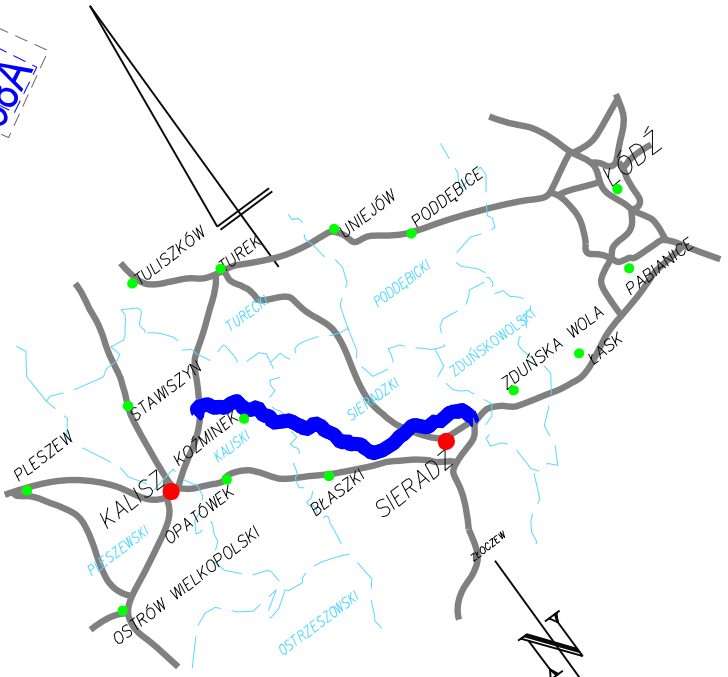

- LEGENDA**
- Granica terenu objętego wnioskiem
 - Linia rozgraniczająca teren inwestycji w zakresie terminalu; granica obszaru w stosunku do którego decyzja o ustaleniu lokalizacji inwestycji towarzyszącej inwestycjom w zakresie terminalu ma wywółać skutek, o którym mowa w art. 20, ust. 3, 6 Specustawy gazowej
 - Granica obszaru, w stosunku do którego decyzja o ustaleniu lokalizacji inwestycji towarzyszącej inwestycjom w zakresie terminalu, ma wywółać skutek, o którym mowa w art. 24 ust. 1 Specustawy gazowej (ograniczenie na czas stały)
 - Granica obszaru, w stosunku do którego decyzja o ustaleniu lokalizacji inwestycji towarzyszącej inwestycjom w zakresie terminalu, ma wywółać skutek, o którym mowa w art. 24 ust. 1b Specustawy gazowej (ograniczenie na czas określony)
 - Obszar inwestycji objęty wnioskiem o wydanie decyzji o ustaleniu lokalizacji inwestycji towarzyszącej inwestycjom w zakresie terminalu, w stosunku do którego zgodnie z art. 24 ust. 1c Specustawy gazowej ograniczenie sposobu korzystania z nieruchomości, następuje bez odszkodowania (gruntu Skarbu Państwa pokryje wodom, grunty stanowiące pos. drogowy drogi publicznej, grunty objęte obszarem kolejnym)
 - Nowa granica działki
 - Numer działki ewidencyjnej objętej wnioskiem
 - Numer działki ewidencyjnej ulegającej podziałowi
 - Numer działki ewidencyjnej objętej wnioskiem po podziale
 - Numer działki ewidencyjnej po podziale
 - Orientacyjna trasa projektowanego gazociągu wysokiego ciśnienia DN500/MOP 6,3 MPa wraz z zewnętrzną infrastrukturą techniczną
 - Orientacyjna trasa projektowanej kanalizacji ściekowej
 - Projektowany zjazd indywidualny na czas określony
 - 0,20
 - Kilometr gazociągu

G4 GEODEZJA
Spółka z o.o.
31-831 Kraków, ul. Cienista 2
e-mail: biuro@g4geodezja.pl

MAPA DO CELÓW PROJEKTOWYCH

Oznaczenie kancelaryjne zgłoszenia pracy geodezyjnej OK.6640.1476.2019/II

Objekt	Młynisko
województwo	wielkopolskie
powiat	kaliski
ks.rob.	933/2019

Jednostka ewidencyjna	identyfikator 300703_2 300705_5 300706_6
nazwa	Ceków-Kolonia Koźminek Lisów
identyfikator	0009 0011 0017
nazwa	Morawin Młynisko Zakrzyn

Sekcje Mapy Zasadniczej	6.165.23.18.3.6.165.23.23.1.6.165.23.23.3.6.165.23.23.4.6.165.23.18.3.6.165.23.23.2
-------------------------	---

Nazwa układu współrzędnych	prostokątnych płaskich "2000" strefa 6
wysokości	PL-EVRF2007-NH

Skala mapy	1:1000
------------	--------


Mapa aktualna na dzień	08.04.2020
Nie badano służebności gruntowych.	

zakres opracowania

G4 GEODEZJA
Spółka z o.o.
31-831 Kraków, ul. Cienista 2
mgr inż. Damian Markiewicz
Kierownik prac geodezyjnych nr upr.zaw.21659
tel.: (12) 647-01-40, tel.kom. 502-104-193
www.g4geodezja.pl, e-mail: biuro@g4geodezja.pl

INWESTOR	Polska Spółka Gazownictwa Sp. z o.o. z siedzibą w Tamowie, ul. Wójciecha Bandrowskiego 16 33-100 Tamów
INWESTYCJA	Budowa gazociągu wysokiego ciśnienia MOP 6,3 MPa relacji Kalisz-Sieradz
NAZWA DOKUMENTACJI	Wniosek o wydanie decyzji o ustaleniu lokalizacji inwestycji w zakresie terminalu
TYTUŁ RYSUNKU	Mapa do celów projektowych, powiat kaliski, gmina Ceków-Kolonia, gmina Koźminek, gmina Lisów, ark. 4
	
Nr rysunku:	12542 3.1 FP - 2
Arkuszy:	1-15
Skala:	1 : 1000
Data:	06.2021
Revizja / data:	- / -
Nr kolejny	5

ŁĄCZY ARKUSZ NR 5

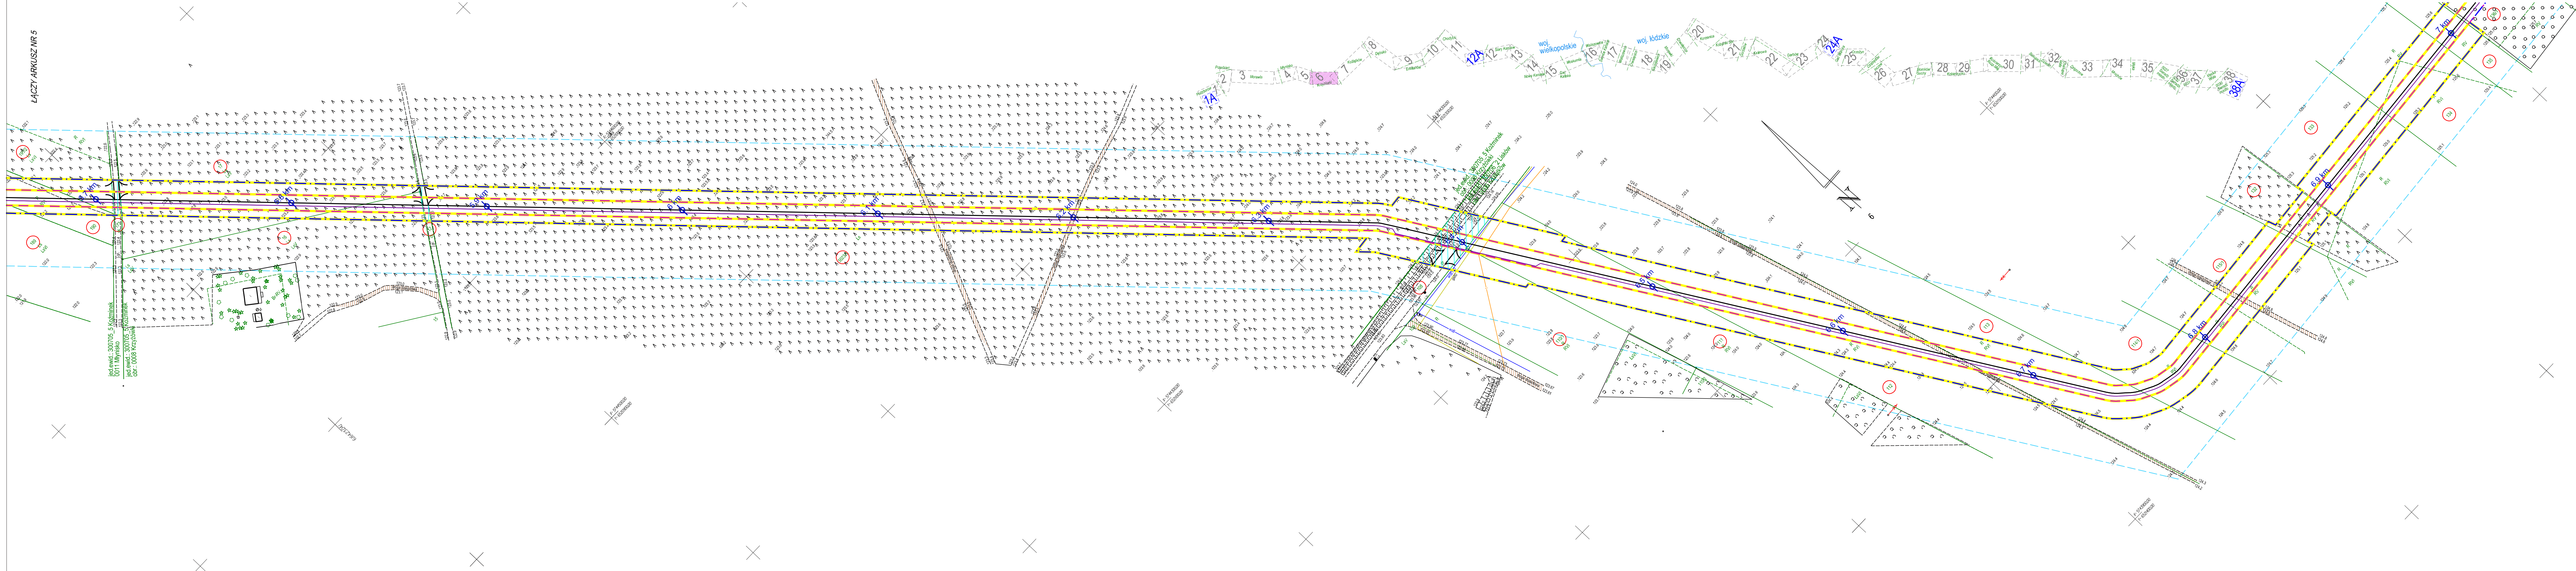

Podpisana służy do niniejszego dokumentu został opracowany w wyniku prac geodezyjnych i kartograficznych, których rezultaty zawierał operat techniczny wpisany do ewidencji materiałów graficznych i kartograficznych	GK.6640.1476.2019
Identyfikator ogłoszenia prac geodezyjnych:	STAROSTA KALISKI
Organ służby geodezyjnej i kartograficznej, który otrzymał zlecenie:	G4 GEODEZJA
Wykonawca prac geodezyjnych:	Spółka z o.o. 31-831 Kraków, ul. Cienista 2
Nr oraz data sporządzenia dokumentu zawierającego wynik poczynionej weryfikacji:	PROTOKÓŁ nr GK.6640.1476.2019.5 z dnia 05.02.2021 r.
Imię i nazwisko oraz nr uprawnień oraz data podpisu kartownika prac geodezyjnych:	mgr inż. Damian Markiewicz nr upr.zaw.21639 Jestem świadomy odpowiedzialności karnej za złożenie fałszywego oświadczenia.
05.02.2021	



LEGENDA:



31-831 Kraków, ul. Cienista 2
e-mail: biuro@g4geodezja.pl

Arkusz nr 6 (38)

MAPA DO CELÓW PROJEKTOWYCH

Oznaczenie kancelaryjne zgłoszenia pracy geodezyjnej GK.6640.1476.2019/II

Obiekt

województwo

powiat

ks. rob.

Jednostka ewidencyjna

identyfikator

nazwa

Obręb ewidencyjny

identyfikator

nazwa

Sekcje Mapy Zasadniczej

Nazwa układu

współrzędnych

Skala mapy

Mapa aktualna na dzień

zakres opracowania

Imię i nazwisko, nr uprawnień oraz data podpisu osoby uprawnionej do sporządzenia mapy

08.04.2020

Nie badano służebności gruntowych.

12542

3.1 FP - 2

Arkusz: 1-15

Skala:

1 : 1000

Data:

06.2021

Revizja / data:

- / -

Nr kolejny

7

LEGENDA

Granica terenu objętego wnioskiem

Linia rozgraniczająca teren inwestycji w zakresie terminu; granica obszaru w stosunku do którego decyzja o ustaleniu lokalizacji inwestycji towarzyszącej inwestycjom w zakresie terminu ma wywołać skutek, o którym mowa w art. 20, ust. 1, 6 Specustawy gazowej

Granica obszaru, w stosunku do którego decyzja o ustaleniu lokalizacji inwestycji towarzyszącej inwestycjom w zakresie terminu, ma wywołać skutek, o którym mowa w art. 24 ust. 1 Specustawy gazowej (ograniczenie na czas stały)

Granica obszaru, w stosunku do którego decyzja o ustaleniu lokalizacji inwestycji towarzyszącej inwestycjom w zakresie terminu, ma wywołać skutek, o którym mowa w art. 24 ust. 1 Specustawy gazowej (ograniczenie na czas określony)

Obszar inwestycji objęty wnioskiem o wydanie decyzji o ustaleniu lokalizacji inwestycji towarzyszącej inwestycjom w zakresie terminu, w stosunku do którego zgodnie z art. 24 ust. 1c Specustawy gazowej ograniczenie sposobu korzystania z nieruchomości, następuje bez odszkodowania (gruntu Skarbu Państwa pokryje wodom, grunty stanowiące pas drogowy drogi publicznej, grunty objęte obszarem kolejnym)

Nowa granica działki

Numer działki ewidencyjnej objętej wnioskiem

Numer działki ewidencyjnej ulegającej podziałowi

Numer działki ewidencyjnej objętej wnioskiem po podziale

Numer działki ewidencyjnej po podziale

Orienlacyjna trasa projektowanego gazociągu; wysokiego ciśnienia DN500/MOP 6,3 MPa wraz z zewnętrzną infrastrukturą techniczną



Orienlacyjna trasa projektowanej kanalizacji światłowodowej

Projektowany zjazd indywidualny na czas określony

0.20

Kilometr gazociągu

INWESTOR	Polska Spółka Gazownictwa Sp. z o.o. z siedzibą w Tarnowie, ul. Wojciecha Bandrowskiego 16 33-100 Tarnów
INWESTYCJA	Budowa gazociągu wysokiego ciśnienia MOP 6,3 MPa relacji Kalisz-Sieradz
NAZWA DOKUMENTACJI	Wniosek o wydanie decyzji o ustaleniu lokalizacji inwestycji w zakresie terminu
TYTUŁ RYSUNKU	Mapa do celów projektowych, powiat kaliski, gmina Koźmin, gmina Lisków, ark. 6
Opisarka Biuro Projektów PANGAZ	Nr rysunku: 12542 3.1 FP - 2
Arkusz: 1-15	Skala: 1 : 1000
Arkusz: 6	Data: 06.2021
Revizja / data: - / -	Nr kolejny: 7

 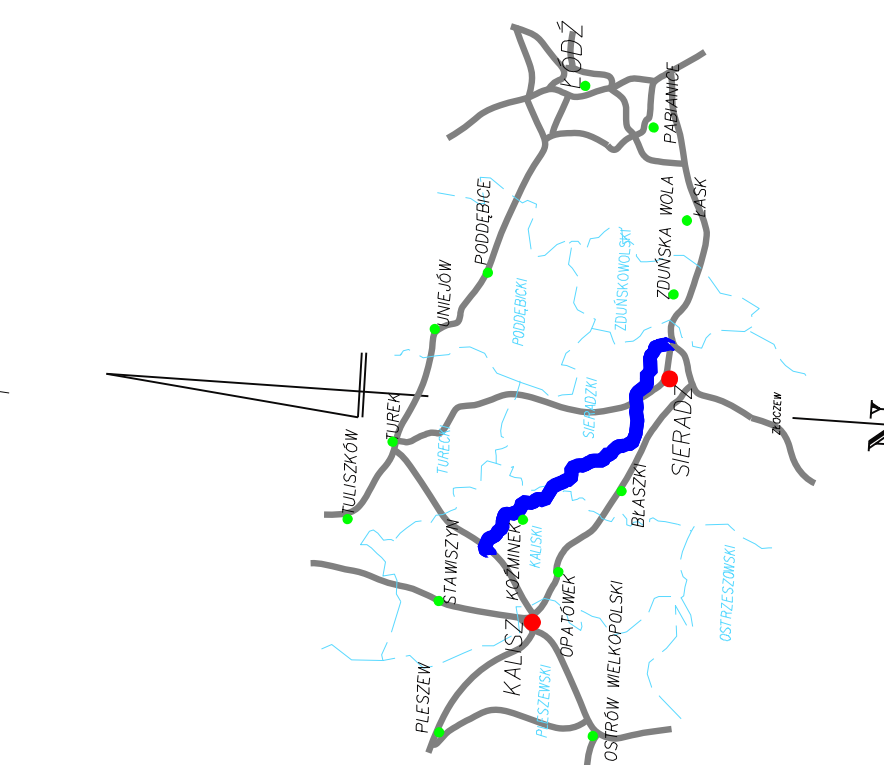[illegible]


- LEGENDA**
- Granica terenu objętego wnioskami
 - Linia rozgraniczająca teren inwestycji w zakresie terminu; granica obszaru w stosunku do którego decyduje o ustaleniu lokalizacji inwestycji tworzącej inwestycję w zakresie terminu ma wywód skutku, o którym mowa w art. 20, ust. 3.6 Specustawowy gazowie
 - Granica obszaru, w stosunku do którego decyduje o ustaleniu lokalizacji inwestycji tworzącej inwestycję w zakresie terminu, ma wywód skutku, o którym mowa w art. 24 ust. 1. Specustawowy gazowie (ograniczenie na czas stały)
 - Granica obszaru, w stosunku do którego decyduje o ustaleniu lokalizacji inwestycji tworzącej inwestycję w zakresie terminu, ma wywód skutku, o którym mowa w art. 24 ust. 1b. Specustawowy gazowie (ograniczenie na czas określony)
 - Inwestycja objęta wnioskami o wydanie decyzji o ustaleniu lokalizacji inwestycji tworzącej inwestycję w zakresie terminu, w stosunku do której zgodnie z art. 24 ust. 1b. Specustawowy gazowie ograniczenie sposobu korzystania z nieruchomości, następuje bez odwołania (gruntu Skarbu Państwa pokryte wodami, grunty słoneczne po drodzej drogi publicznej, grunty objęte obszarem kwaterowym)
 - Nowa granica działki
 - 44/1 Numer działki ewidencyjnej objętej wnioskami
 - 44/2 Numer działki ewidencyjnej uległej podziałowi
 - 299/10 Numer działki ewidencyjnej objętej wnioskami po podziale
 - 299/11 Numer działki ewidencyjnej po podziale
 - Orientacyjna trasa projektowanego gazociągu, wysokiego ciśnienia DN500/MDP 6,3 MPa wraz z zewnętrzną infrastrukturą techniczną
 - Orientacyjna trasa projektowanego kanalizacji ściekowej
 - Projekcyjny zjazd indywidualny na czas określony
 - 0,20 Kilometr gazociągu

[illegible]


INWESTOR	Polska Spółka Gazownictwa Sp. z o.o. z siedzibą w Tamowie, ul. Wojciecha Bandrowskiego 16 33-1300 Tamów				
INWESTYCJA	Budowa gazociągu wysokiego ciśnienia MOP 6,3 MPa relacji Kalisz-Sieles				
NAZWA DOKUMENTACJI	Wniosek o wydanie decyzji o ustaleniu lokalizacji inwestycji w zakresie terminów				
TYTUŁ RYSUNKU	Mapa do celów projektowych, powiat kaliski, gmina Koźminek, arch. 8				

 PANGAZ Sp. z o.o.	Nr projektu:	Arkuszy: 1-15	Skala:	Data:	Powyższe
	12542 3.1 FP - 2	Arkusze: 8	1 : 1000	06.2021	Nr rysunku

ŁĄCZY ARKUSZ NR 8

 

Podstawa dla niniejszego dokumentu została opracowana w wyniku prac geodezyjnych i kartograficznych, których rezultaty zawiera operat techniczny wpisany do ewidencji materiałów geodezyjnych i kartograficznych.	
Identyfikator zgłoszenia prac geodezyjnych:	GK.6640.1476.2019
Opis składu geodezyjnej i kartograficznej, który otrzymał zgłoszenie:	STAROSTA KALISKI
Wykonawca prac geodezyjnych:	G4 GEODEZJA Spółka z o.o. 31-831 Kraków, ul. Cienista 2
Na oraz data sporządzenia dokumentu zawierającego wynik powyższych prac:	PROTOKÓŁ nr GK.6640.1476.2019_5 z dnia 05.02.2021
Imię i nazwisko oraz nr uprawnień zawodowych kierownika prac geodezyjnych:	mgr inż. Damian Markiewicz nr uprawnień 21639
Data i podpis kierownika prac geodezyjnych:	05.02.2021

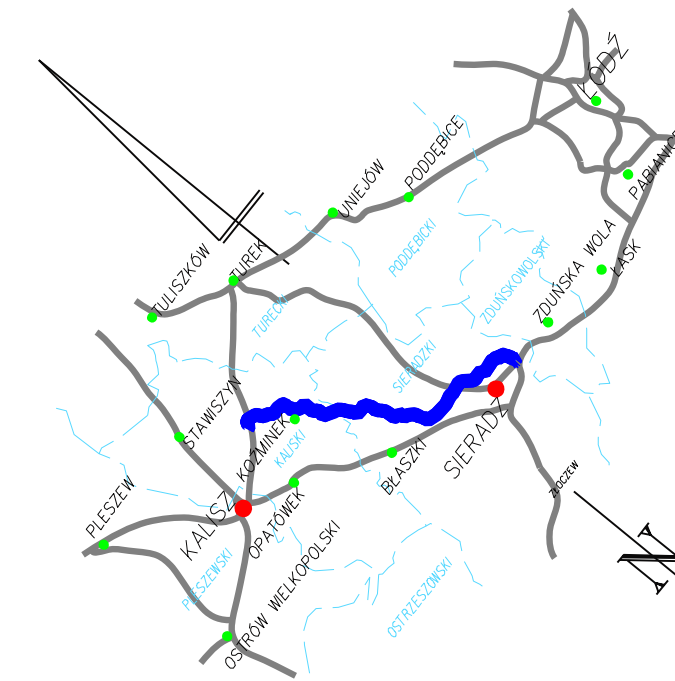

- LEGENDA**
- Granica terenu objętego wnioskiem
 - Linia rozgraniczająca teren inwestycji w zakresie terminu, granica obszaru w stosunku do którego decyzja o ustaleniu lokalizacji inwestycji towarzyszącej inwestycji w zakresie terminu ma wywołać skutek, o którym mowa w art. 20, ust. 3, 6 Specustawy gazowej
 - Granica obszaru, w stosunku do którego decyzja o ustaleniu lokalizacji inwestycji towarzyszącej inwestycji w zakresie terminu, ma wywołać skutek, o którym mowa w art. 24 ust. 1 Specustawy gazowej (ograniczenie na czas stały)
 - Granica obszaru, w stosunku do którego decyzja o ustaleniu lokalizacji inwestycji towarzyszącej inwestycji w zakresie terminu, ma wywołać skutek, o którym mowa w art. 24 ust. 1b Specustawy gazowej (ograniczenie na czas określony)
 - Obszar inwestycji objęty wnioskiem o wydanie decyzji o ustaleniu lokalizacji inwestycji towarzyszącej inwestycji w zakresie terminu, w stosunku do którego zgodnie z art. 24 ust. 1c Specustawy gazowej ograniczenie sposobu korzystania z nieruchomości, następuje bez odskuszenia (gruntu Skarbu Państwa pokryte wodami, grunty stanowiące pas drogowy drogi publicznej, grunty objęte obszarem kolejnym)
 - Nowa granica działki
 - Numer działki ewidencyjnej objętej wnioskiem
 - Numer działki ewidencyjnej ulegającej podziałowi
 - Numer działki ewidencyjnej objętej wnioskiem na podziale
 - Numer działki ewidencyjnej na podziale
 - Orientacyjna trasa projektowanego gazociągu wysokiego ciśnienia DN500/MOP 6,3 MPa wraz z zewnętrzną infrastrukturą techniczną
 - Orientacyjna trasa projektowanej kanalizacji światłowodowej
 - Projektowany zjazd indywidualny na czas określony
 - 0.20
 - Kilometraż gazociągu

GEODEZJA
Spółka z o.o.
31-831 Kraków, ul. Cienista 2
e-mail: biuro@g4geodezja.pl

MAPA DO CELÓW PROJEKTOWYCH

Oznaczenie kancelaryjne zgłoszenia pracy geodezyjnej GK.6640.1476.2019/II

Obiekt	Emilianów
województwo	wielkopolskie
powiat	kaliski
KS.rob.	333/2019
identyfikator	300705.5
nazwa	Kozminek
Obręb ewidencyjny	0002 0003 0004
nazwa	Chodźki Dębsko Emilianów
Sekcja Mapy Zasadniczej	6.164.24.11.3.6.164.24.16.1.6.164.24.16.3.6.164.24.16.4
Nazwa układu	prostokątnych płaskich
współrzędnych	wysokości
Skala mapy	1:1000
Mapa aktualna na dzień	08.04.2020
zakres opracowania	Nie badano służebności gruntowych.

zakupiono


G4 GEODEZJA
Spółka z o.o.
31-831 Kraków, ul. Cienista 2
KUP 070.315.01-01, REGON 363927916
tel.: (22) 667-01-40, fax: biuro: 502-104-193
www.g4geodezja.pl, e-mail: biuro@g4geodezja.pl

INWESTOR	Polska Spółka Gazownictwa Sp. z o.o. z siedzibą w Tarnowie, ul. Wojciecha Bandrowskiego 16 33-100 Tarnów
INWESTYCJA	Budowa gazociągu wysokiego ciśnienia MOP 6,3 MPa relacji Kalisz-Sieradz
NAZWA DOKUMENTACJI	Wniosek o wydanie decyzji o ustaleniu lokalizacji inwestycji w zakresie terminu
TYTUŁ RYSUNKU	Mapa do celów projektowych, powiat kaliski, gmina Kozminek, ark. 9
INWESTOR	PANGAZ Sp. z o.o.
Nr rysunku:	12542
Arkusz:	9
Skala:	1 : 1000
Data:	06.2021
Revizja / data:	- / -
Nr kolejny:	10


inż. **Danian Markiewicz**
gdańsk 23/05/2018 nr upr. zaw: 21



- | | | | | | |
|---|---|--|--|--|--|
| WYSTĘP | Polska Spółka Gazownictwa Sp. z o.o. z siedzibą w Tarnowie,
ul. Wojciecha Bandrowskiego 163-130 Tarnów | | | | |
| WYSTĘPIA | Budowa gazociągów wysokiego ciśnienia MOP 6,3 MPa relacji Kalisz-Sieradz | | | | |
| WYKAZ
WYMAGOWAN
MENTACJI | Wniosek o wydanie decyzji o ustaleniu lokalizacji inwestycji w zakresie terminalu | | | | |
| RYSUUNKU | Mapa do celów projektowych, powiat kaliski, gmina Koźminek, ark. 10 | | | | |
| <div style="display: flex; justify-content: space-between; align-items: flex-start;"> <div style="text-align: center;">  <p>Górnictwo i Energetyka
PANGAZ
Sp. z o.o.</p> </div> <div style="text-align: center;"> <p>Nr rysunku:</p> <p>12542</p> <p>3.1 FP - 2</p> </div> <div style="text-align: center;"> <p>Akuszki: 1-15</p> <p>Akuszki: 10</p> </div> <div style="text-align: center;"> <p>Skala:</p> <p>1 : 1000</p> </div> <div style="text-align: center;"> <p>Data:</p> <p>06.2021</p> </div> <div style="text-align: center;"> <p>Revizja / data
przebiegu
przebiegu</p> <p>11</p> </div> </div> | | | | | |

 

Powołana się, za niniejszy dokument został opracowany w wyniku prac geodezyjnych i kartograficznych, których rezultaty zawiera opisy techniczny wykonany do ewidencji materiałów planimetrycznych i kartograficznych.	OK.6640.1476.2019
Terminacja projektu: 31-831 Kraków, ul. Ciesłowa 2	STARSZYSTA KALISKA
Opis: Mapa projektowa i kartograficzna, która określa granice i wyznacza trasę projektowaną.	G4 GEODEZIA Spółka z o.o.
Wykonawca prac geodezyjnych:	31-831 Kraków, ul. Ciesłowa 2
Nr oraz data sporządzenia mapy: 06.02.2021	PROTOKÓŁ nr OK.6640.1476.2019_3 z dnia 05.02.2021
Imię i nazwisko osoby, która wykonała prace geodezyjne i kartograficzne, z podpisem i pieczęcią:	mgr inż. Damian Markiewicz z uprawnieniami geod. 1476/2019
Data i podpis kierownika prac geodezyjnych:	zawiera kwateron odpowiedzialności (zawiera kwateron odpowiedzialności) z dnia 06.02.2021

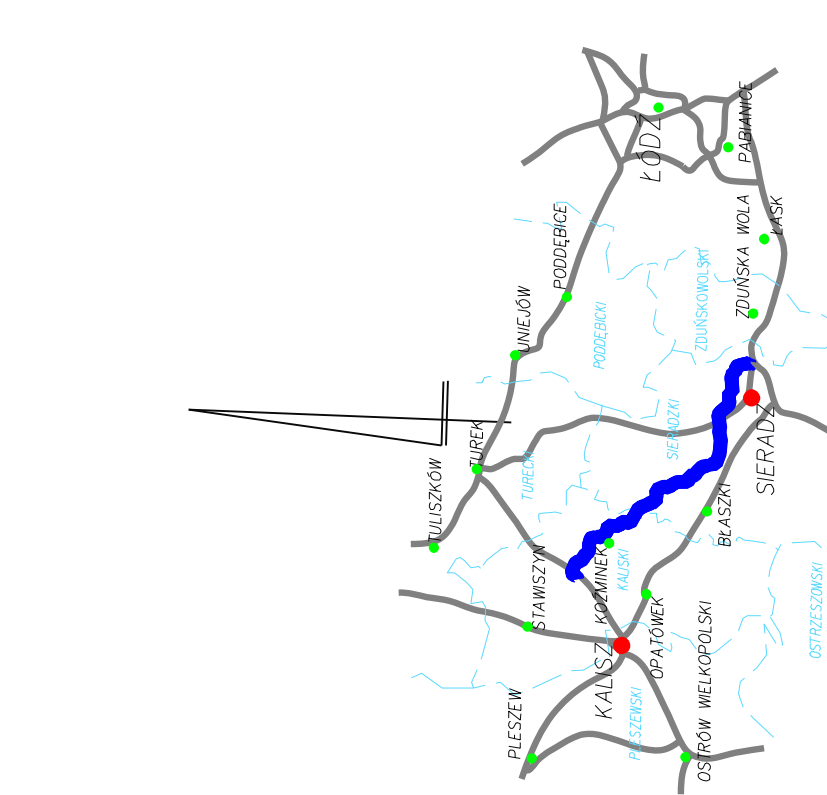

LEGENDA

- Granica terenu objętego wnioskiem
- Linia rozgraniczająca teren inwestycji w zakresie terminalu; granica obszaru w stosunku do którego decyzja o ustaleniu lokalizacji inwestycji towarzyszącej inwestycjom w zakresie terminalu ma wywół skutki, o którym mowa w art. 24 ust. 1 Specustawy gazowej (ograniczenie na czas stary)
- Granica obszaru, w stosunku do którego decyzja o ustaleniu lokalizacji inwestycji towarzyszącej inwestycjom w zakresie terminalu, ma wywół skutki, o którym mowa w art. 24 ust. 1 Specustawy gazowej (ograniczenie na czas stary)
- Granica obszaru, w stosunku do którego decyzja o ustaleniu lokalizacji inwestycji towarzyszącej inwestycjom w zakresie terminalu, ma wywół skutki, o którym mowa w art. 24 ust. 1 Specustawy gazowej (ograniczenie na czas stary)
- Obszar inwestycji objęty wnioskiem o wydanie decyzji o ustaleniu lokalizacji inwestycji towarzyszącej inwestycjom w zakresie terminalu, o którym mowa w art. 24 ust. 1 Specustawy gazowej (ograniczenie na czas stary)
- Nowa granica działki
- Numer działki ewidencyjnej objętej wnioskiem
- Numer działki ewidencyjnej ulegającej podziałowi
- Numer działki ewidencyjnej objętej wnioskiem po podziale
- Numer działki ewidencyjnej po podziale
- Orientacyjna trasa projektowanego gazociągu wysokiego ciśnienia DN500/MOP 6,3 MPa wraz z zewnętrzną infrastrukturą techniczną
- Orientacyjna trasa projektowanej kanalizacji ściekowej
- Projektowany zjazd indywidualny na czas określony
- Kilometr gazociągu
- Zjazd stary na drogę publiczną
- Zespół zaporowo-ustupowy Koźminek

GEODEZIA Spółka z o.o.
31-831 Kraków, ul. Ciesłowa 2
e-mail: biuro@geodezia.pl
Artuz nr 1(138)

MAPA DO CEŁÓW PROJEKTYWNYCH
Oznaczenie kancelaryjne zgłoszenia pracy geodezyjnej OK.6640.1476.2019(1)

Obiekt	Chodźki
województwo	świętokrzyskie
powiat	kaliski
KRS	0000019
identyfikator	300725_5
nazwa	Koźminek
identyfikator	0002
nazwa	Chodźki
Sekcje Mapy Zasadniczej	6.163.24.02.1.6.163.24.02.3.8.164.24.22.1.6.164.24.22.3
Nazwa układu współrzędnych	prostopadłych płaskich "2000" strefa 6
wysokości	PL-ETRF2007-NH
Skala mapy	1:1000

Mapa aktualna na dzień 08.04.2020 Nie badano słuszności gruntowych.

zakres opracowania mapy w skali 1:500
mgr inż. Damian Markiewicz z uprawnieniami geod. 1476/2019
www.geodezia.pl, e-mail: biuro@geodezia.pl

GEODEZIA Spółka z o.o.
31-831 Kraków, ul. Ciesłowa 2
tel. (13) 647 01 40, tel. kom. 502 104 193
www.geodezia.pl, e-mail: biuro@geodezia.pl

INWESTOR	Polska Spółka Gazownictwa Sp. z o.o. w Tarnowie, ul. Wojciecha Bandrowskiego 16 33-100 Tarnów
INWESTYCJA	Budowa gazociągu wysokiego ciśnienia MOP 6,3 MPa relacji Kalisz-Sieradz
NAMWA DOKUMENTACJI	Wniosek o wydanie decyzji o ustaleniu lokalizacji inwestycji w zakresie terminalu
TYTUŁ RYSUNKU	Mapa do celów projektowych, powiat kaliski, gmina Koźminek, ark. 11
Opis: 12542 3.1 FP - 2	Nr rysunku: 12542 3.1 FP - 2
Skala: 1:1000	Skala: 1:1000
Data: 06.2021	Data: 06.2021
Revisja / data: 12	Revisja / data: 12

Markiewicz
nr upr. zaw. 2163




INWESTOR	Polska Spółka Gazownictwa Sp. z o.o. z siedzibą w Tarnowie, ul. Wojciecha Bandrowskiego 16 33-100 Tarnów				
WYSTĘPIJĄCA	Budowa gazociągu wysokiego ciśnienia MOP 6,3 MPa relacji Kalisz-Sieradz				
NAZWA KUMENTACJI	Wniosek o wydanie decyzji o ustalenie lokalizacji inwestycji w zakresie terminalu				
TUŁ RYSUNKU	Mapa do celów projektowych, powiat kaliski, gmina Koźminek, ark. 12				



MAPA DO CEŁÓW PROJEKTOWYCH				
Oznaczenie kancelaryjne zgłoszenia pracy geodezyjnej		GK 6640.1476.2019/II		
Obiekt	Stary Karłow			
	województwo	wielkopolskie		
	powiat	kaliski		
Jednostka ewidencyjna	ks rob.	933/2019		
	identyfikator	300705_5		
	nazwa	Kozłówek		
Obręb ewidencyjny	identyfikator	0002	0019	
	nazwa	Chodyki		
			Stary Karłow	
Sekcje Mapy Zasadniczej	6.163.24.07.1.6.163.24.07.2.6.163.24.07.3			


 icz nr upr.zaw.21639
 dzialalnosc kamien
 adczenia.
 Kierownik prac gospod. mch nr upr. zaw. 21639

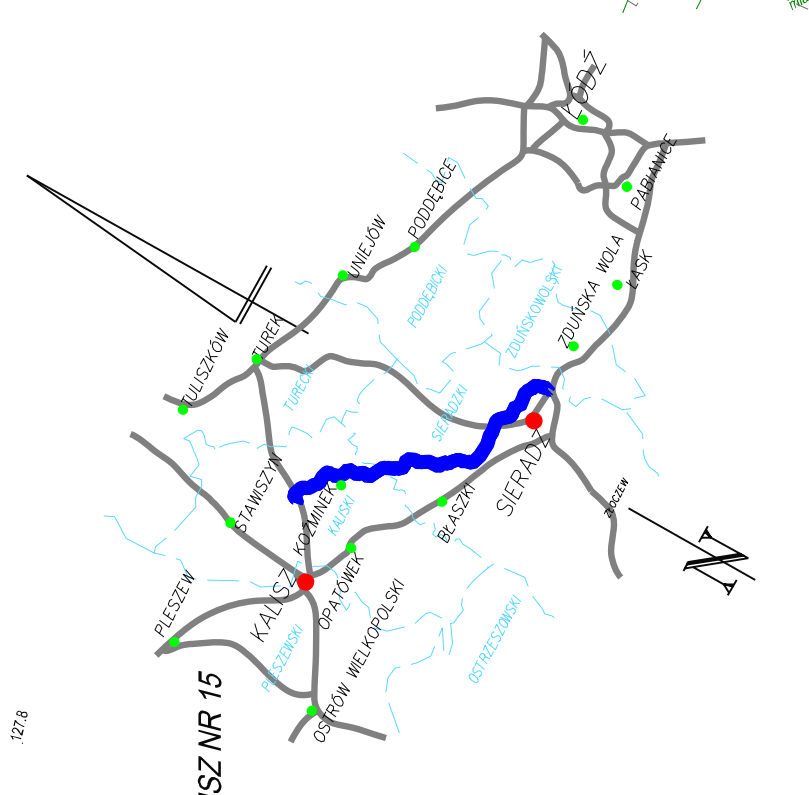

LEGENDA

-  Granica terenu objętego wnioskiem

 Linia rozgraniczająca teren inwestycji w zakresie terminalu; granica obszaru w stosunku do którego decyzja o ustaleniu lokalizacji inwestycji towarzyszącej inwestycjom w zakresie terminalu ma wywołać skutek, o którym mowa w art. 20, ust. 3, 6 Specustawy gazowej

 Granica obszaru, w stosunku do którego decyzja o ustaleniu lokalizacji inwestycji towarzyszącej inwestycjom w zakresie terminalu, ma wywołać skutek, o którym mowa w art. 24 ust. 1 Specustawy gazowej (ograniczenie na czas stały)

 Granica obszaru, w stosunku do którego decyzja o ustaleniu lokalizacji inwestycji towarzyszącej inwestycjom w zakresie terminalu, ma wywołać skutek, o którym mowa w art. 24 ust. 1b Specustawy gazowej (ograniczenie na czas określony)

 Obszar inwestycji objęty wnioskiem o wydanie decyzji o ustaleniu lokalizacji inwestycji towarzyszącej inwestycjom w zakresie terminalu, w stosunku do którego zgodnie z art. 24 ust. 1c Specustawy gazowej ograniczenie sposobu korzystania z nieruchomości, następuje bez odszkodowania (gruntu Skarbu Państwa pokryte wodami, grunty stanowiące pas drogowy drogi publicznej, grunty objęte obszarem kolejowym)

 Nowa granica działki

 Numer działki ewidencyjnej objętej wnioskiem

 Numer działki ewidencyjnej ulegającej podziałowi

 Numer działki ewidencyjnej objętej wnioskiem po podziale

 Numer działki ewidencyjnej po podziale

 Orientacyjna trasa projektowanego gazuociągu wysokiego ciśnienia DN500/MOP 6,3 MPa wroz z zewnętrzną infrastrukturą techniczną

 Orientacyjna trasa projektowanej kanalizacji światłowodowej

 Projektowany zakład indywidualny na czas określony

 Kilometraż gazuociągu

GEODEZJA
Spółka z o.o.

31-831 Kraków, ul. Cienista 2
e-mail: biuro@g4geodezja.pl



LEGENDA:
z oznaczeniem obiektów, które nie zostały objęte
katalogiem obiektów BDOT500

 -drogi doposażone  -drogi doposażowa

Arkuszy nr 13 (38)

MAPA DO CELÓW PROJEKTOWYCH

Oznaczenie kancelaryjne zgłoszenia pracy geodezyjnej		GK.6640.1476.2019/II
Obiekt		Stary Karolew
	województwo	wielkopolskie
	powiat	kaliski
	ks rob.	933/2019
Jednostka ewidencyjna	identyfikator	300705_5
Obręb ewidencyjny	nazwa	Kozminek
	identyfikator	0019
	nazwa	Stary Karolew
Sekoje Mapy Zasadniczej	6.163.24.07.4, 6.163.24.08.3, 6.163.24.12.2, 6.163.24.13.1	

Nazwa układu współrzędnych	prostokątnych płaskich	"2000" strefa 6
	wysokości	PL-EVRF2007-NH

Skala mapy		1:1000
Mapa aktualna na dzień	08.04.2020	Nie badano służebności gruntowych.

 zakres opracowania *mgr inż. Damian Marlewicz*
Kierownik zespołu projektowego i mgr inż. 21639
 **G4 GEODEZJA** Spółka z o.o.
 31-831 Kraków, ul. Cienista 2
 NIP 679-215-92-01, REGON 363927915
 tel. (12) 647-01-40, tel.kom. 502-104-193
www.g4geodezja.pl, e-mail: biuro@g4geodezja.pl

INWESTOR	Polska Spółka Gazownictwa Sp. z o.o. z siedzibą w Tarnowie, ul. Wojciecha Bandrowskiego 16 33-100 Tarnów				
INWESTYCAJA	Budowa gazociągu wysokiego ciśnienia MOP 6,3 MPa relacji Kalisz-Sieradz				
NAZWA DOKUMENTACJI	Wniosek o wydanie decyzji o ustalenie lokalizacji inwestycji w zakresie terminalu				
TYTUŁ RYSUNKU	Mapa do celów projektowych, powiat kaliski, gmina Koźminek, ark. 13				



Górnice Biuro Projektów

PANGAZ


Sp. z o.o.

Nr rysunku:

12542


3.1 FP - 2

Arkusz: 1-15	Skala:	Data:	Rewizja / data
Arkusz: 13	1 : 1000	06.2021	/-
			Nr kolejny
			14

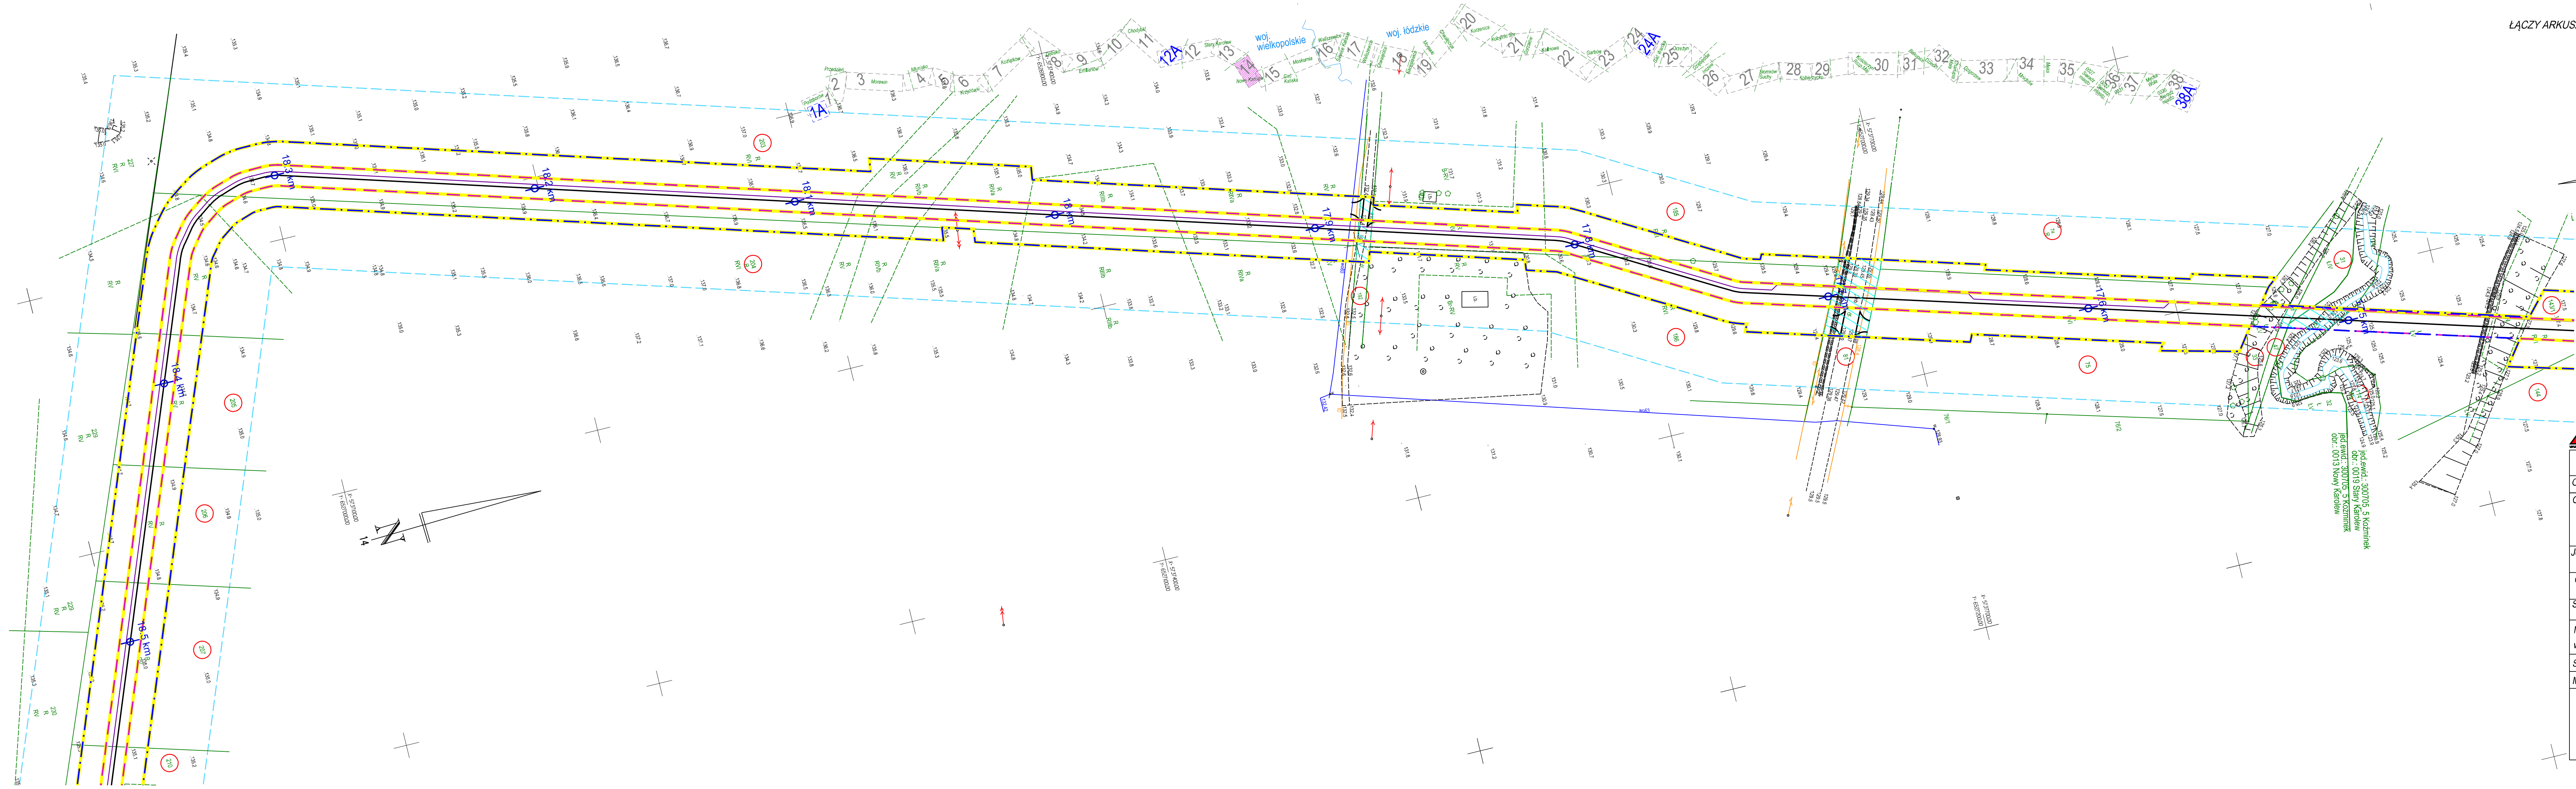

ŁĄCZY ARKUSZ NR 15

Podpisuje się, że niniejszy dokument został opracowany w wyniku prac geodezyjnych i kartograficznych, których rezultaty zawiera operat techniczny wpisany do ewidencji materiałów kartograficznych w zasobie geodezyjnego i kartograficznego.	
Identyfikator zgłoszenia prac geodezyjnych:	GK.6640.1476.2019
Organ służby geodezyjnej i kartograficznej, który otrzymał zgłoszenie:	STAROSTA KALISKI
Wykonawca prac geodezyjnych:	G4 GEODEZJA Spółka z o.o. 31-831 Kraków, ul. Cienista 2
Nr oraz data sporządzenia dokumentu zawierającego wynik pozytywną weryfikacji:	PROTOKÓŁ nr GK.6640.1476.2019_5 z dnia 05.02.2021
Imię i nazwisko oraz nr uprawnień zawodowych kierownika prac geodezyjnych:	mgr inż. Damian Markiewicz nr upr. zaw. 21639
Data i podpis kierownika prac geodezyjnych:	05.02.2021

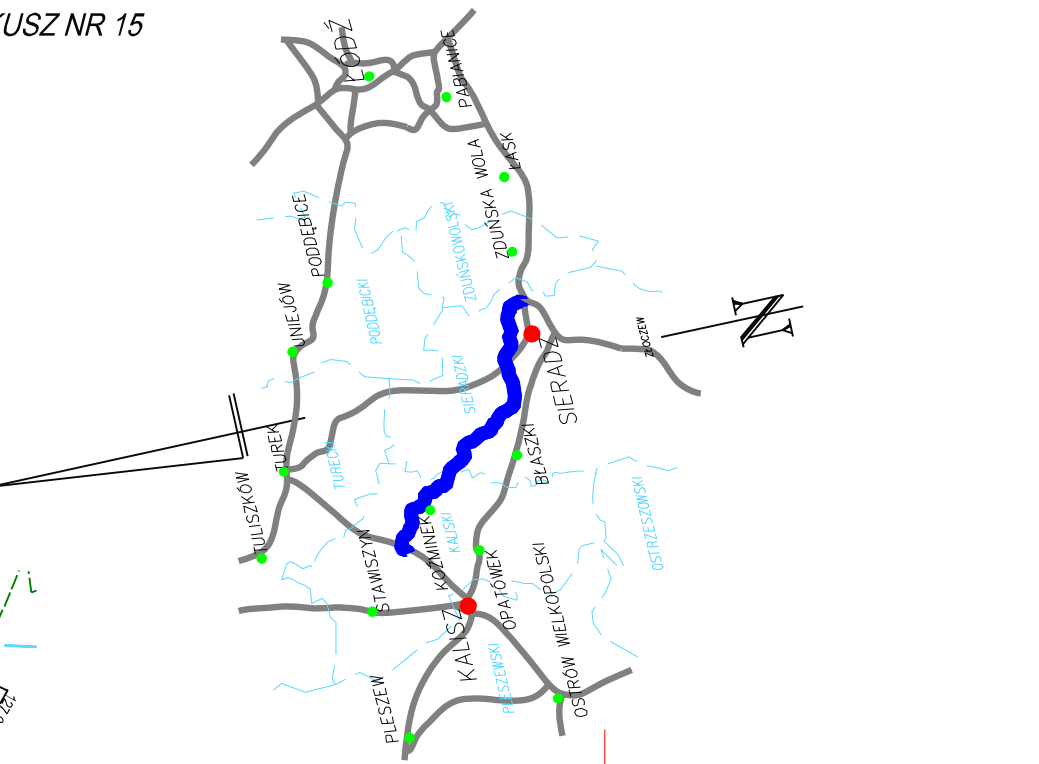

LEGENDA

- Granica terenu objętego wnioskiem
- Linia rozgraniczająca teren inwestycji w zakresie terminalu; granica obszaru w stosunku do którego decyzja o ustaleniu lokalizacji inwestycji towarzyszącej inwestycji w zakresie terminalu ma wywołać skutek, o którym mowa w art. 20, ust. 3, 6 Specustawy gazowej
- Granica obszaru, w stosunku do którego decyzja o ustaleniu lokalizacji inwestycji towarzyszącej inwestycji w zakresie terminalu, ma wywołać skutek, o którym mowa w art. 24 ust. 1 Specustawy gazowej (ograniczenie na czas stały)
- Granica obszaru, w stosunku do którego decyzja o ustaleniu lokalizacji inwestycji towarzyszącej inwestycji w zakresie terminalu, ma wywołać skutek, o którym mowa w art. 24 ust. 1b Specustawy gazowej (ograniczenie na czas określony)
- Obszar inwestycji objęty wnioskiem o wydanie decyzji o ustaleniu lokalizacji inwestycji towarzyszącej inwestycji w zakresie terminalu, w stosunku do którego zgodnie z art. 24 ust. 1c Specustawy gazowej ograniczenie sposobu korzystania z nieruchomości, następuje bez odszkodowania (gruntu Skarbu Państwa pokryje wodami, grunty stanowiące pas drogowy drogi publicznej, grunty objęte obszarem kolejowym)
- Nowa granica działki
- Numer działki ewidencyjnej objętej wnioskiem
- Numer działki ewidencyjnej ulegającej podziałowi
- Numer działki ewidencyjnej objętej wnioskiem po podziale
- Numer działki ewidencyjnej po podziale
- Orientacyjna trasa projektowanego gazociągu wysokiego ciśnienia DN500/MOP 6,3 MPa wraz z zewnętrzną infrastrukturą techniczną
- Orientacyjna trasa projektowanej kanalizacji ściekowej
- Projektowany zjazd indywidualny na czas określony
- Kilometr gazociągu

GEODEZJA Spółka z o.o. 31-831 Kraków, ul. Cienista 2 e-mail: biuro@g4geodezja.pl	
MAPA DO CELÓW PROJEKTOWYCH	
Oznaczenie kancelaryjne zgłoszenia pracy geodezyjnej	GK.6640.1476.2019/II
Obiekt	Nowy Karolew
województwo	wielkopolskie
powiat	kaliski
ks. rob.	933/2019
identyfikator	300705_5
nazwa	Koźminek
Obręb ewidencyjny	0013
identyfikator	0019
nazwa	Nowy Karolew Stary Karolew
Sekcje Mapy Zasadniczej	6.163.24.12.2.6.163.24.12.4
Nazwa układu współrzędnych	prostokątnych płaskich "2000" strefa 6
wysokości	PL-EVRF2007-NH
Skala mapy	1:1000
Mapa aktualna na dzień	08.04.2020
zakres opracowania	Nie badano skuteczności gruntowych.
zobowiązanie	zobowiązanie
mgr inż. Damian Markiewicz	mgr inż. Damian Markiewicz
Imię i nazwisko, nr uprawnień oraz data i podpis osoby uprawnionej do sporządzania mapy	31-831 Kraków, ul. Cienista 2 tel: (12) 647-01-40, tel.kom. 502-104-193 www.g4geodezja.pl, e-mail: biuro@g4geodezja.pl

INWESTOR	Polska Spółka Gazownictwa Sp. z o.o. z siedzibą w Tamowie, ul. Wojciecha Bandrowskiego 16 33-100 Tamów
INWESTYCJA	Budowa gazociągu wysokiego ciśnienia MOP 6,3 MPa relacji Kalisz-Sieradz
NAZWA DOKUMENTACJI	Wniosek o wydanie decyzji o ustaleniu lokalizacji inwestycji w zakresie terminalu
TYTUŁ RYSUNKU	Mapa do celów projektowych, powiat kaliski, gmina Koźminek, ark. 14
Logo PANGAZ	Nr rysunku: 12542 3.1 FP - 2
Arkusz: 14	Skala: 1 : 1000
Data: 06.2021	Revizja / data: - / -
Nr kolejny: 15	

