


Załącznik nr 1
do decyzji
Wojewody Wielkopolskiego
Nr 16/2021 z dnia 27 sierpnia 2021 r.

z up. Wojewody Wielkopolskiego
Łukasz Michalski
Kierownik Oddziału Inwestycji
i Zagospodarowania Przestrzennego
*Dokument podpisany kwalifikowanym podpisem
elektronicznym*

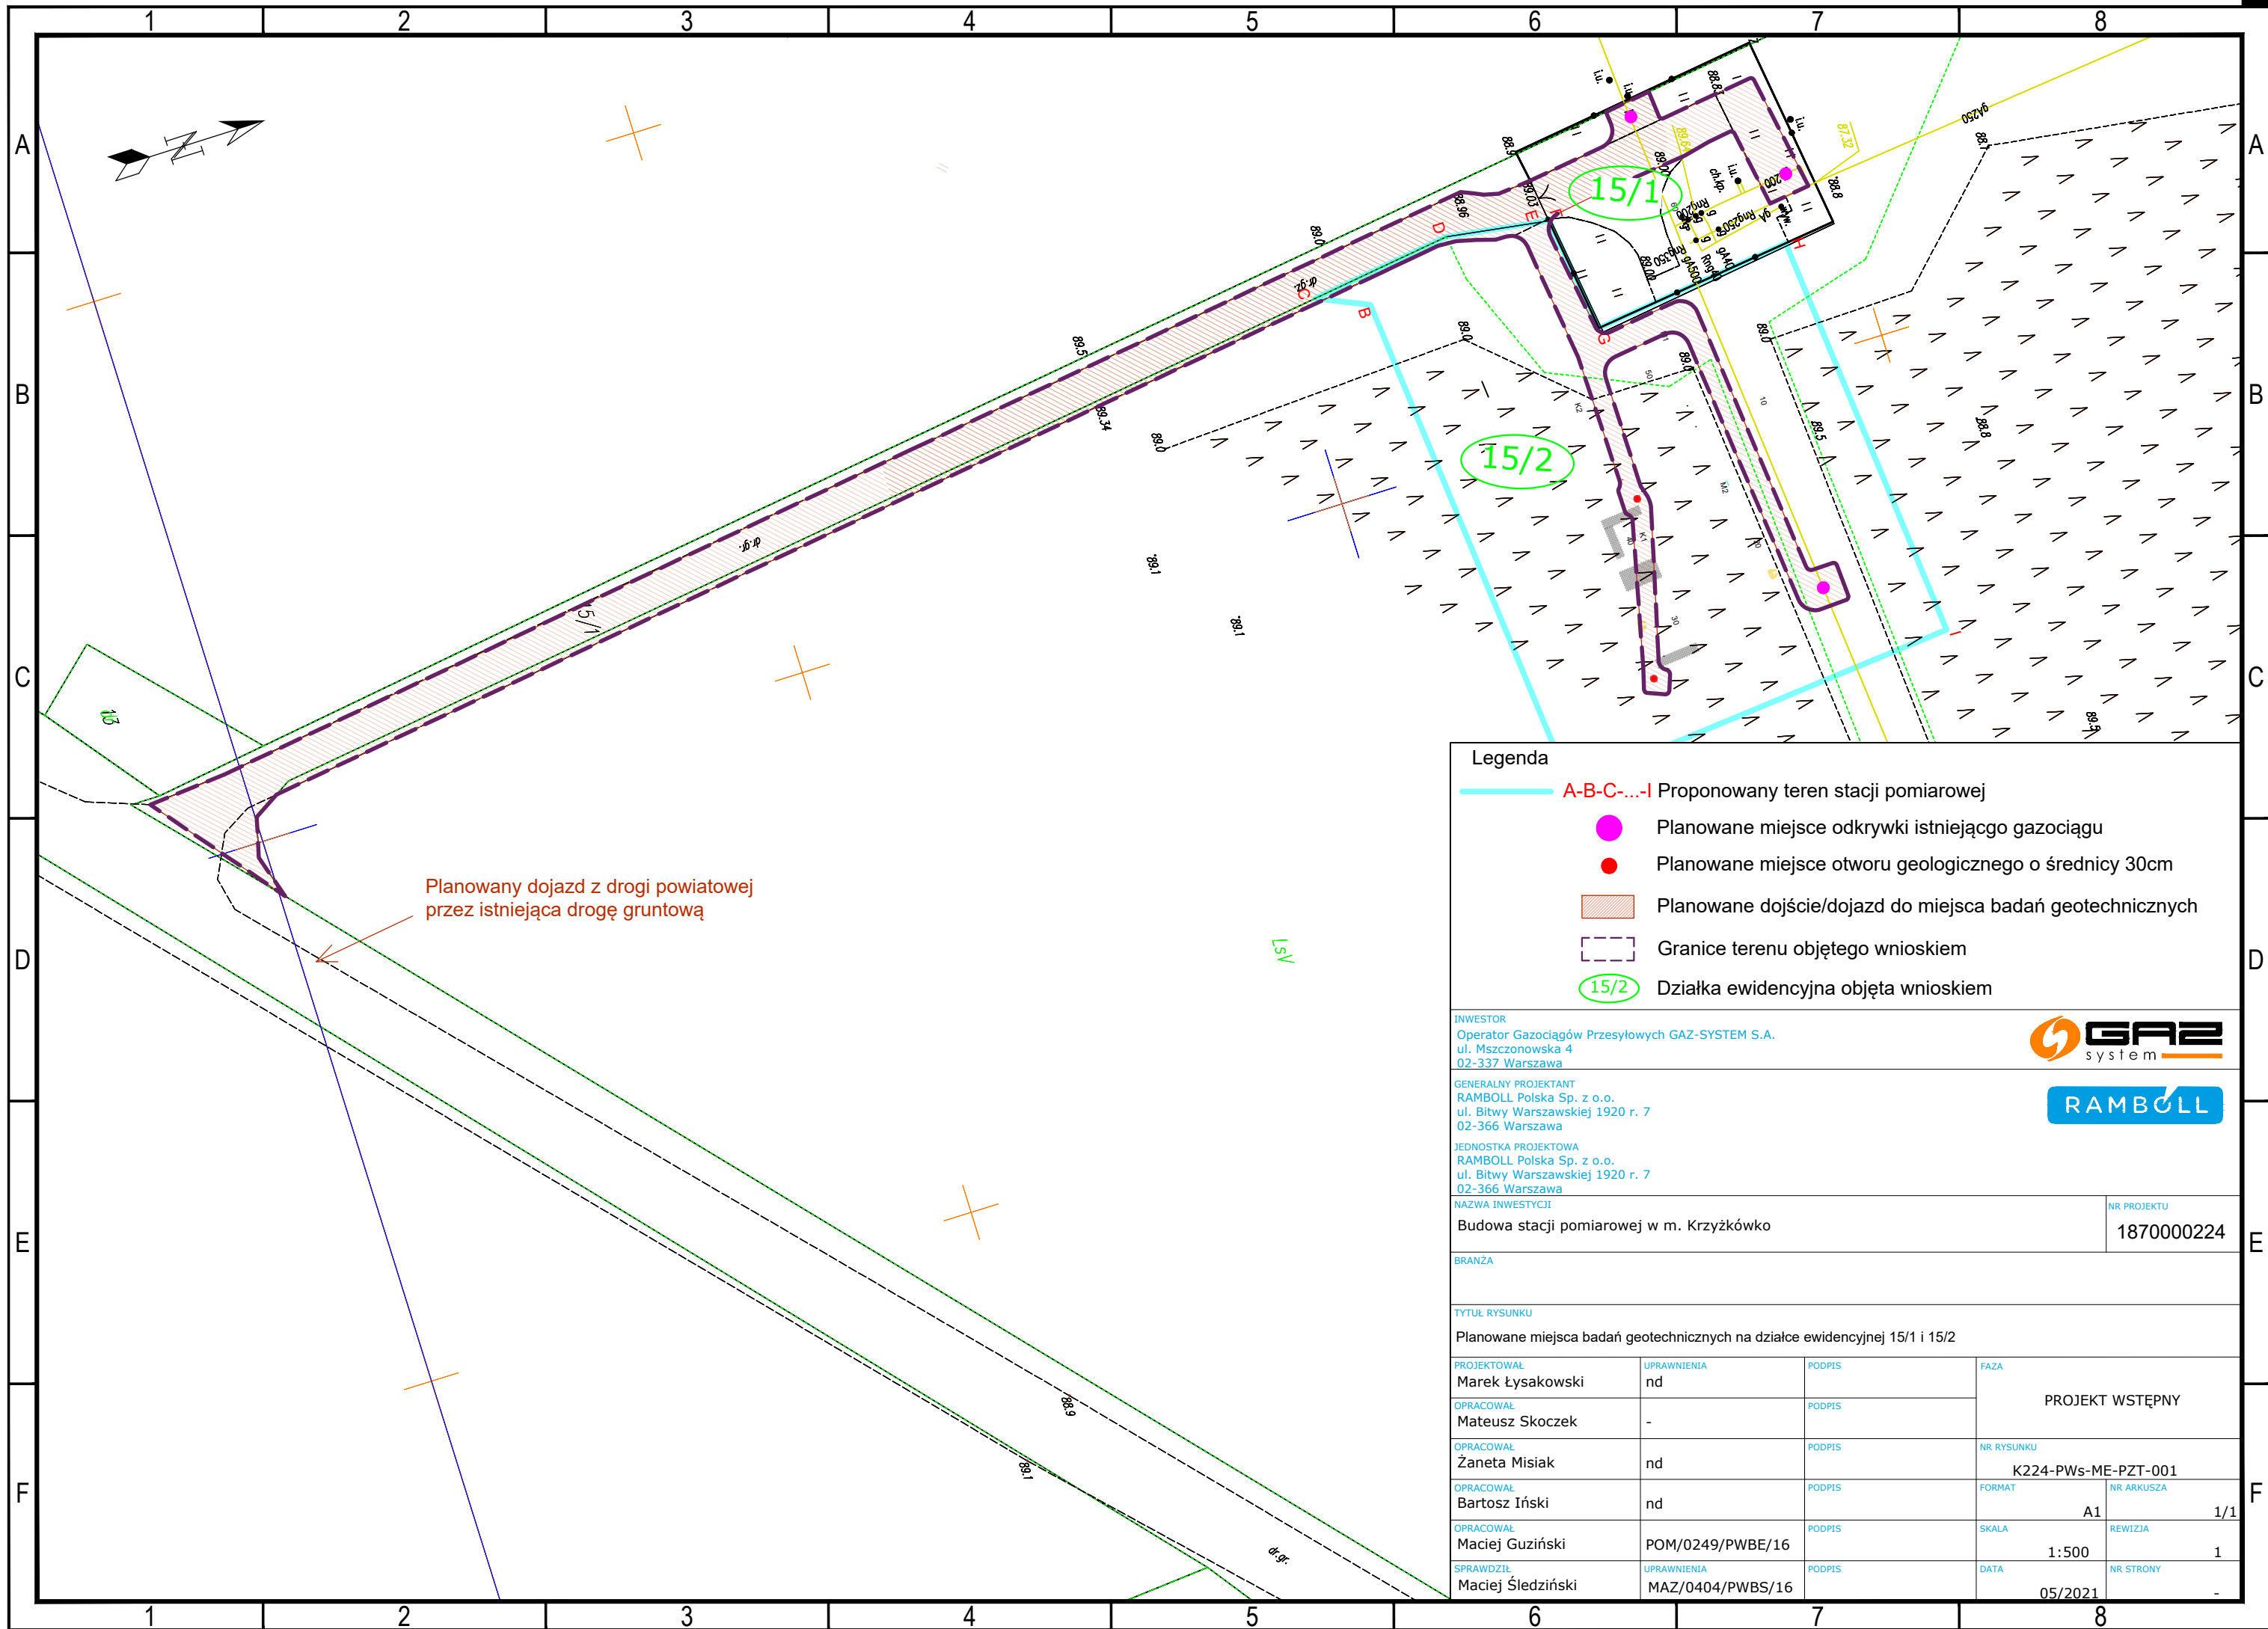

Planowany dojazd z drogi powiatowej przez istniejącą drogę gruntową

Legenda

- A-B-C...-I Proponowany teren stacji pomiarowej
- Planowane miejsca odkrytki istniejącego gazociągu
- Planowane miejsca otworu geologicznego o średnicy 30cm
- Planowane dojscie/dojazd do miejsca badań geotechnicznych
- Granice terenu objętego wnioskiem
- 15/2 Działka ewidencyjna objęta wnioskiem

INWESTOR
 Operator Gazociągów Przesyłowych GAZ-SYSTEM S.A.
 ul. Mszczonowska 4
 02-337 Warszawa

GENERALNY PROJEKTANT
 RAMBOLL Polska Sp. z o.o.
 ul. Bitwy Warszawskiej 1920 r. 7
 02-366 Warszawa

JEDNOSTKA PROJEKTOWA
 RAMBOLL Polska Sp. z o.o.
 ul. Bitwy Warszawskiej 1920 r. 7
 02-366 Warszawa

NAZWA INWESTYCJI
 Budowa stacji pomiarowej w m. Krzyżkówko

NR PROJEKTU
 1870000224

BRANZA

TYTUŁ RYSUNKU
 Planowane miejsca badań geotechnicznych na działce ewidencyjnej 15/1 i 15/2

PROJEKTOWAŁ	UPRAWNIENIA	PODPIS	FAZA
Marek Łysakowski	nd		PROJEKT WSTĘPNY
OPRACOWAŁ		PODPIS	
Mateusz Skoczek	-		
OPRACOWAŁ		PODPIS	NR RYSUNKU
Zaneta Misiak	nd		K224-PWs-ME-PZT-001
OPRACOWAŁ		PODPIS	FORMAT
Bartosz Iński	nd		A1
OPRACOWAŁ		PODPIS	SKALA
Maciej Guziński	POM/0249/PWBE/16		1:500
OPRACOWAŁ		PODPIS	DATA
Maciej Śledziński	MAZ/0404/PWBS/16		05/2021
SPRAWDZIŁ	UPRAWNIENIA	PODPIS	NR STRONY
			-